

TABELA DE ESQUADRIAS

COD	TIPO	LARGURA	ALTURA	PARAPEITO	MATERIAL	QTD
J1	Janela de correr 4 folhas	250	110	130	Alumínio e Vidro	12
J2	Janela basculante	180	60	180	Alumínio e Vidro	2
J3	Janela basculante	100	60	180	Alumínio e Vidro	2
P1	Porta de abrir 2 folhas	250	210	-	FERRO	3
P2	Porta de abrir	80	180	-	Alumínio	1
P3	Porta de abrir	60	180	-	Alumínio	16
P4	Porta de abrir	80	210	-	Alumínio	2
P5	Porta de abrir	90	210	-	Alumínio	2
P6	Porta de abrir 2 folhas	250	180	-	FERRO	2

QUADRO DE ÁREAS

ÁREA DO TERRENO: 15.000,00 m ²	ÁREA CONSTRUÍDA EXISTENTE (ESCOLA): 854,00 m ²
ÁREA A CONSTRUIR (QUADRA): 730,42 m ²	TAXA DE OCUPAÇÃO: 10,56%
ÁREA TOTAL (ESCOLA+QUADRA): 1.584,42 m ²	COEFICIENTE DE APROVEITAMENTO: 0,10


AUTOR DO PROJETO: _____

PREFEITURA MUNICIPAL: _____

RESP. TÉCNICO PELA OBRA: _____

CARIMBOS E ANOTAÇÕES:

PLANTA BAIXA
ESCALA: 1/75

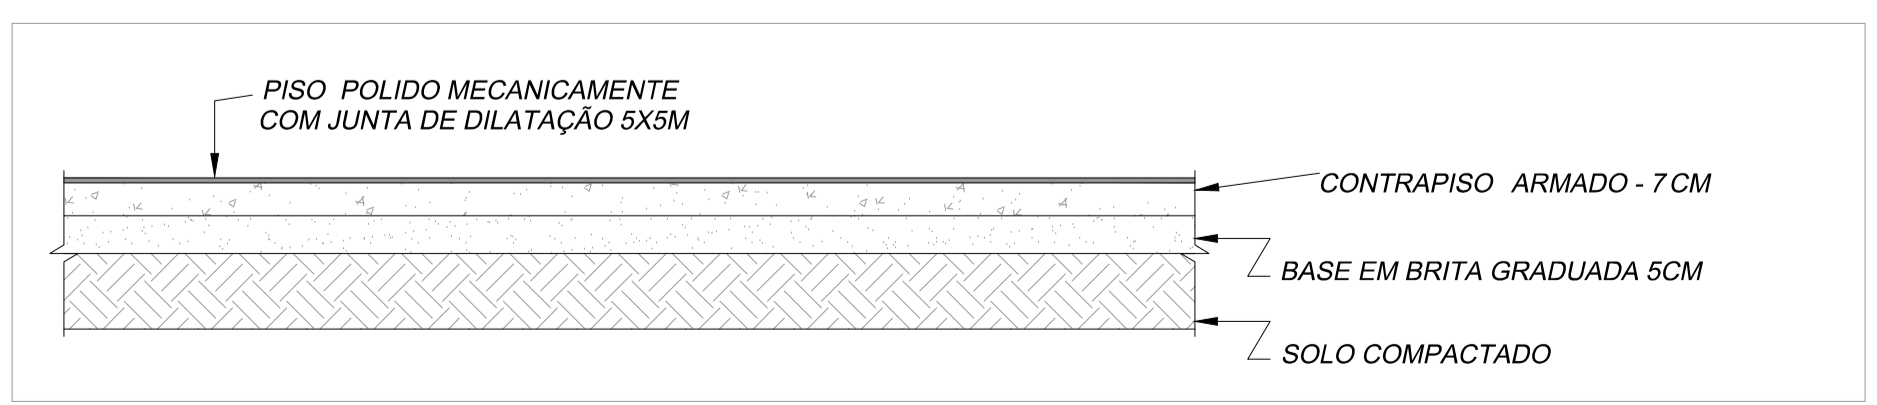

DETALHE PISO DA QUADRA
ESCALA: 1/10



PLANTA DE COBERTURA
ESCALA: 1/150

SECRETARIA MUNICIPAL DE PLANEJAMENTO
SEPLAN
IPPUB
Departamento de Informação Pesquisa e Planejamento Municipal

Prefeitura Municipal de Francisco Beltrão **1819**

OPERAÇÃO: Escola Municipal Jucelino Kubitschek Construção de Quadra poliesportiva	PROJETO Nº: 1819
LOCAL DA OBRA: PR 180 - RIO TUNA	ÁREAS: EDIFICAÇÃO EXISTENTE: 854,00m ² A CONSTRUIR: 730,42m ²
MUNICÍPIO / CIDADE: FRANCISCO BELTRÃO	PROJETO TIPO: ARQ
REFERÊNCIA: PLANTA BAIXA/COBERTURA/DETALHES	FRANCHA Nº: 03
Responsável Técnico / Autor do Projeto: <i>Francielle C. Zepelini</i> - Arquiteta e Urbanista CAU A40.863-6	INDICADA
REVISÃO: REV - 2	05