




1 **PLANTA BAIXA - TÉRREO HOUSE MIX**
ESCALA - 1 : 50

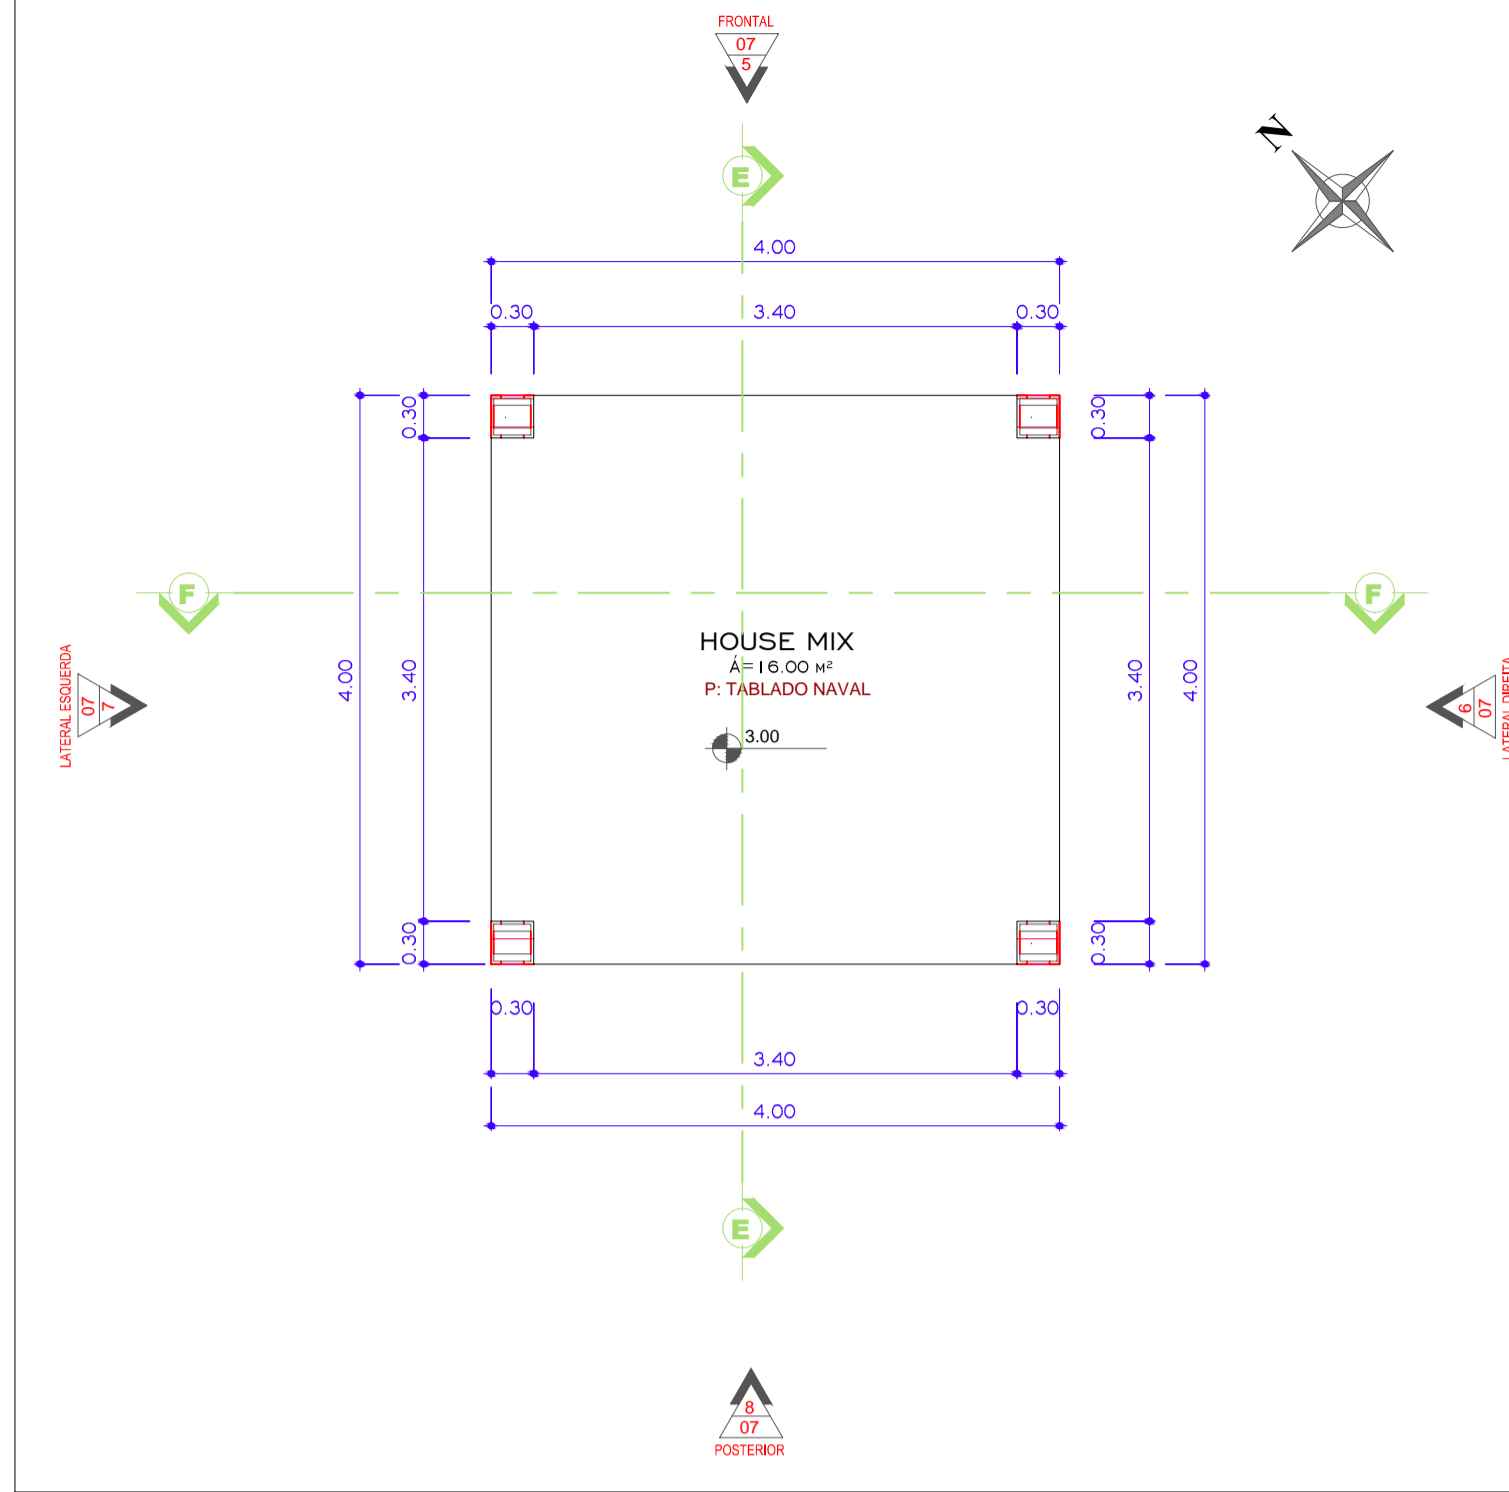


2 **PLANTA BAIXA - 1º PAVIMENTO HOUSE MIX**
ESCALA - 1 : 50

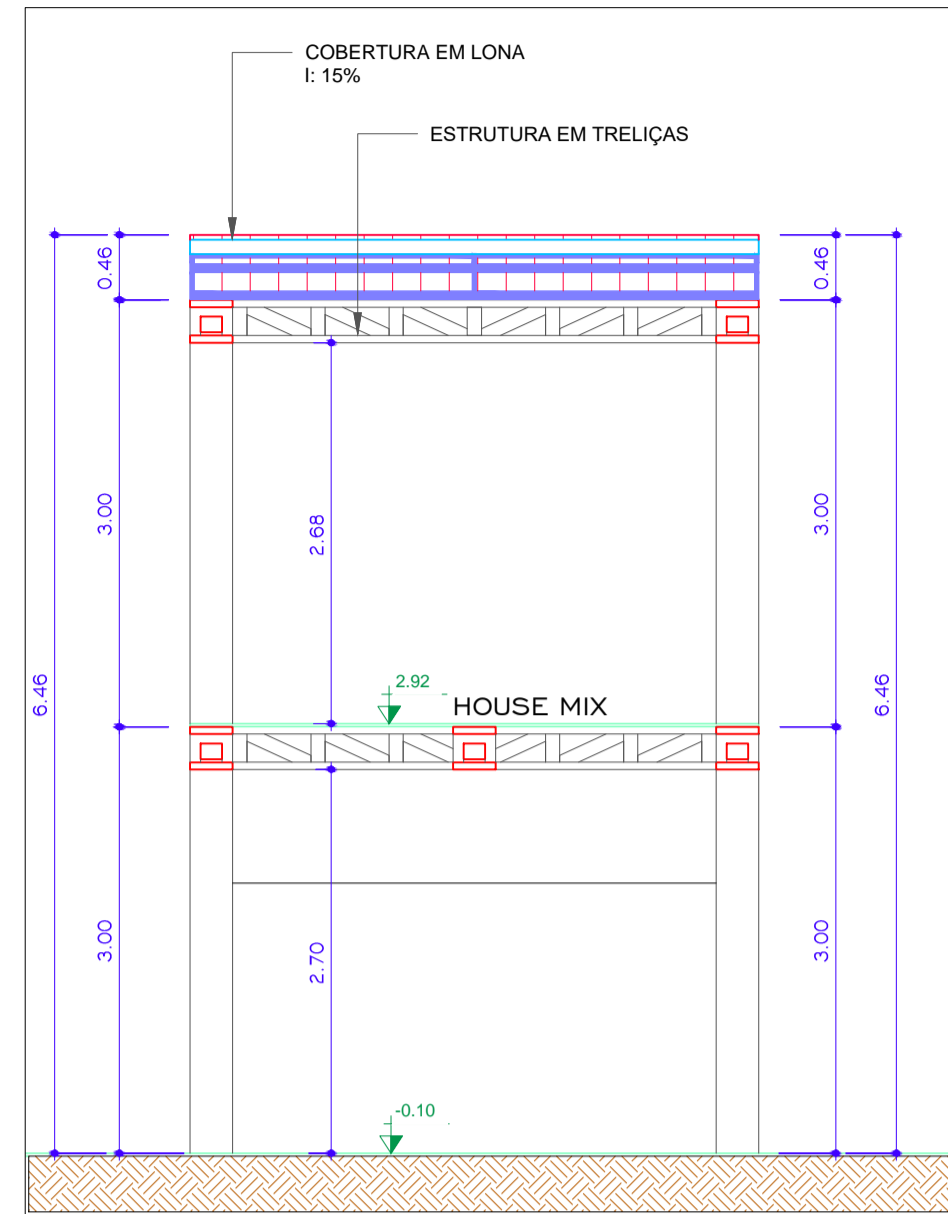


3 **CORTE EE**
ESCALA - 1 : 50

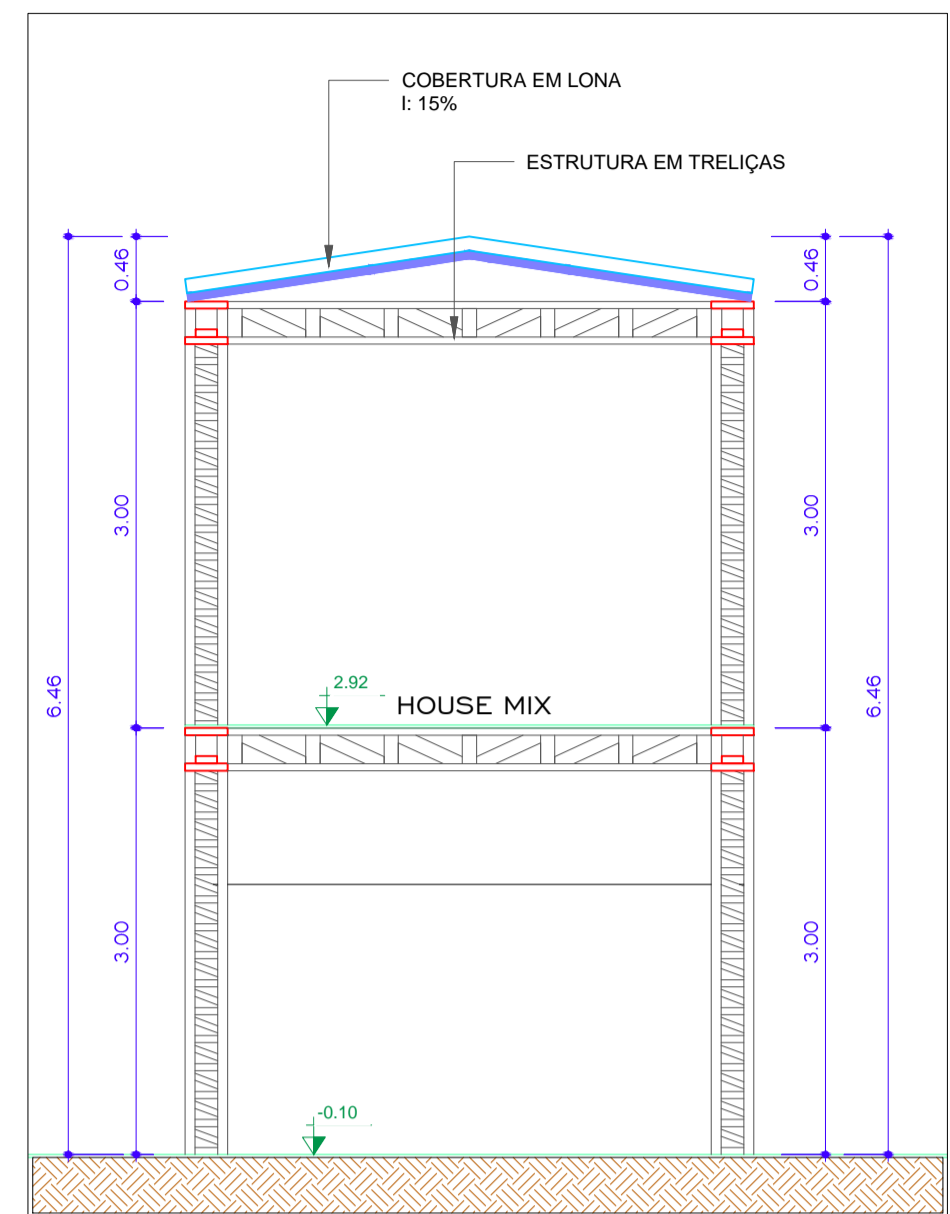


4 **CORTE FF**
ESCALA - 1 : 50

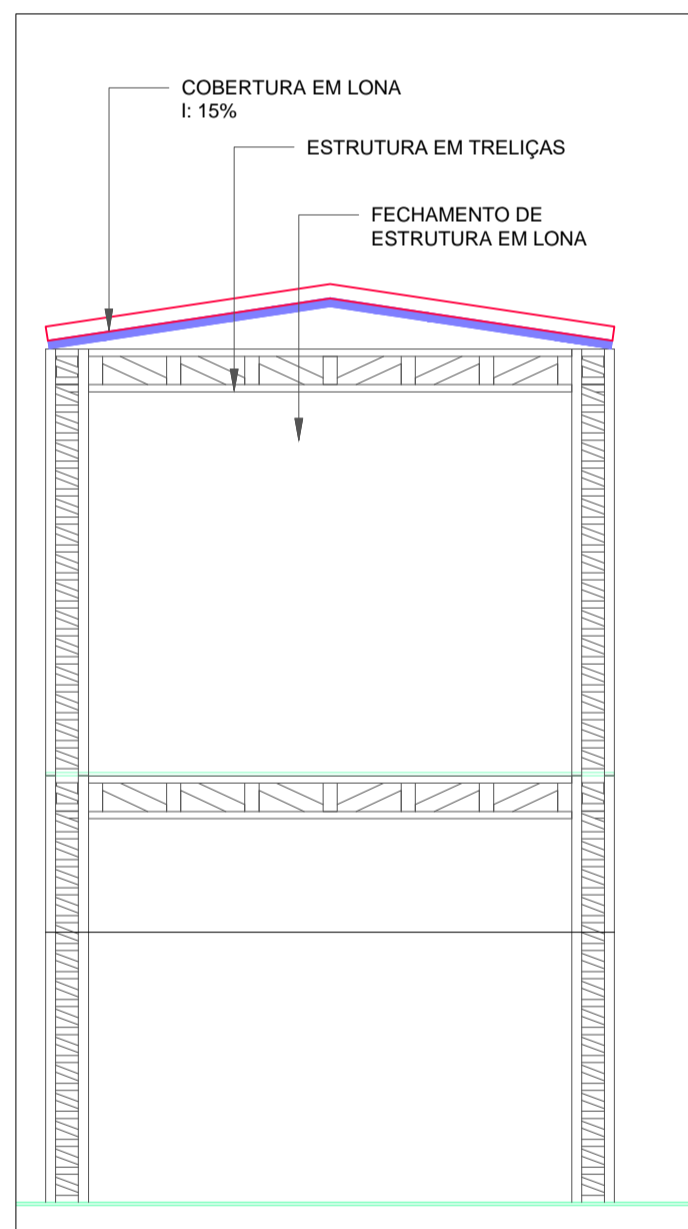


5 **FRONTAL**
ESCALA - 1 : 50

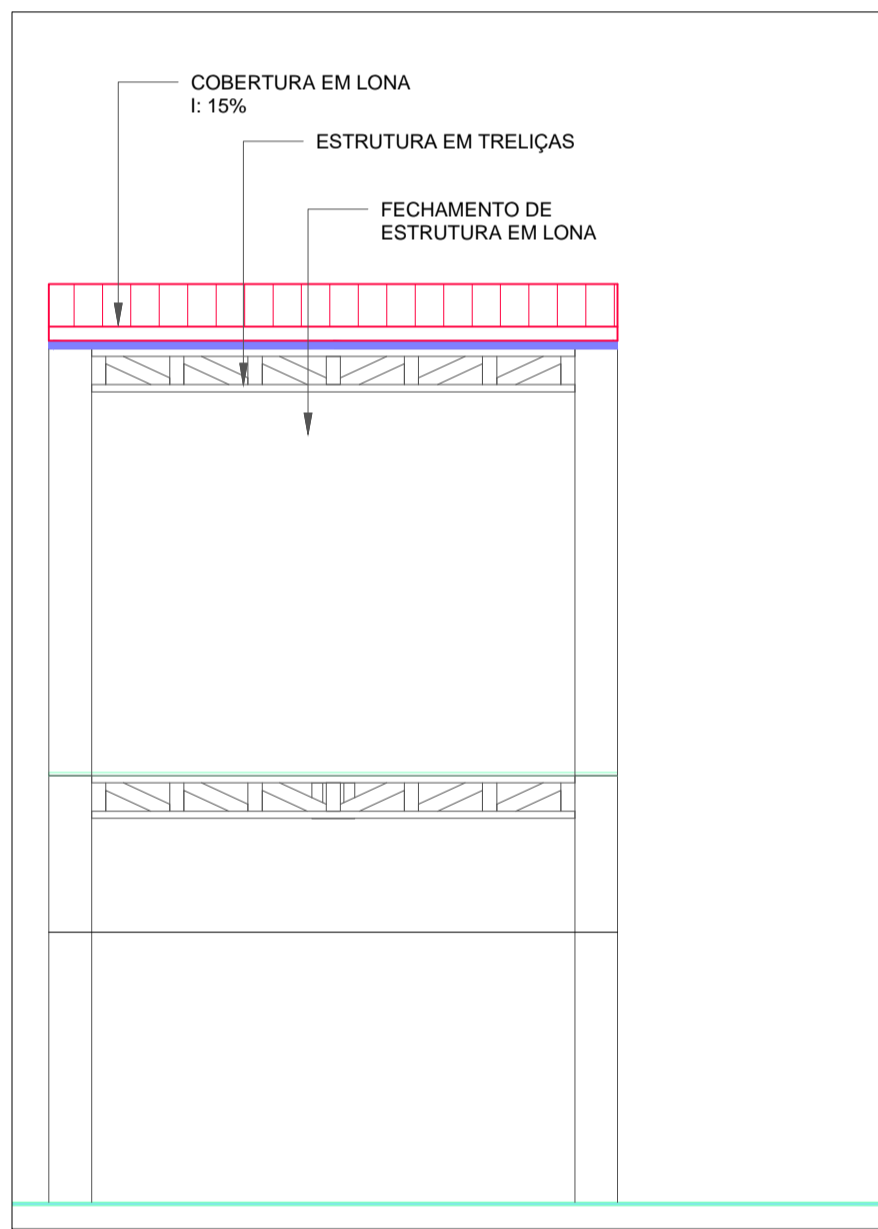



6 **LATERAL DIREITA**
ESCALA - 1 : 50

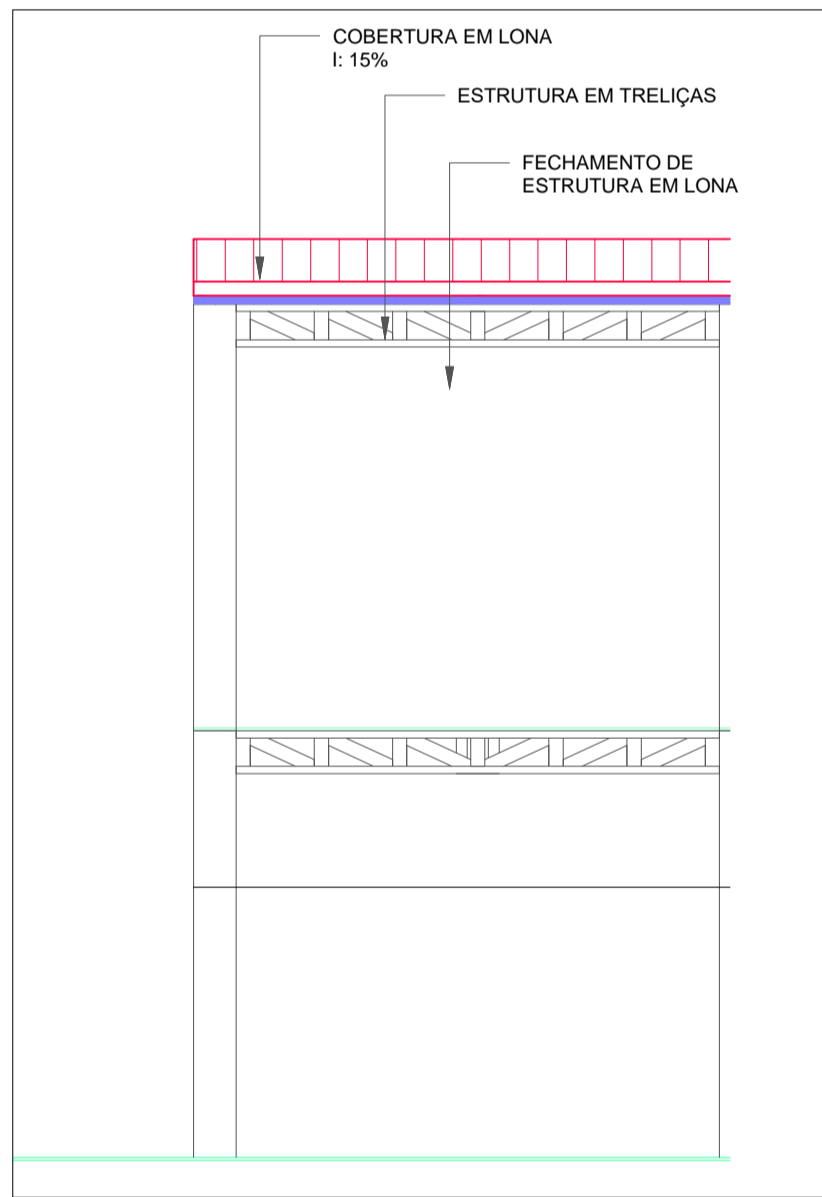

7 **LATERAL ESQUERDA**
ESCALA - 1 : 50

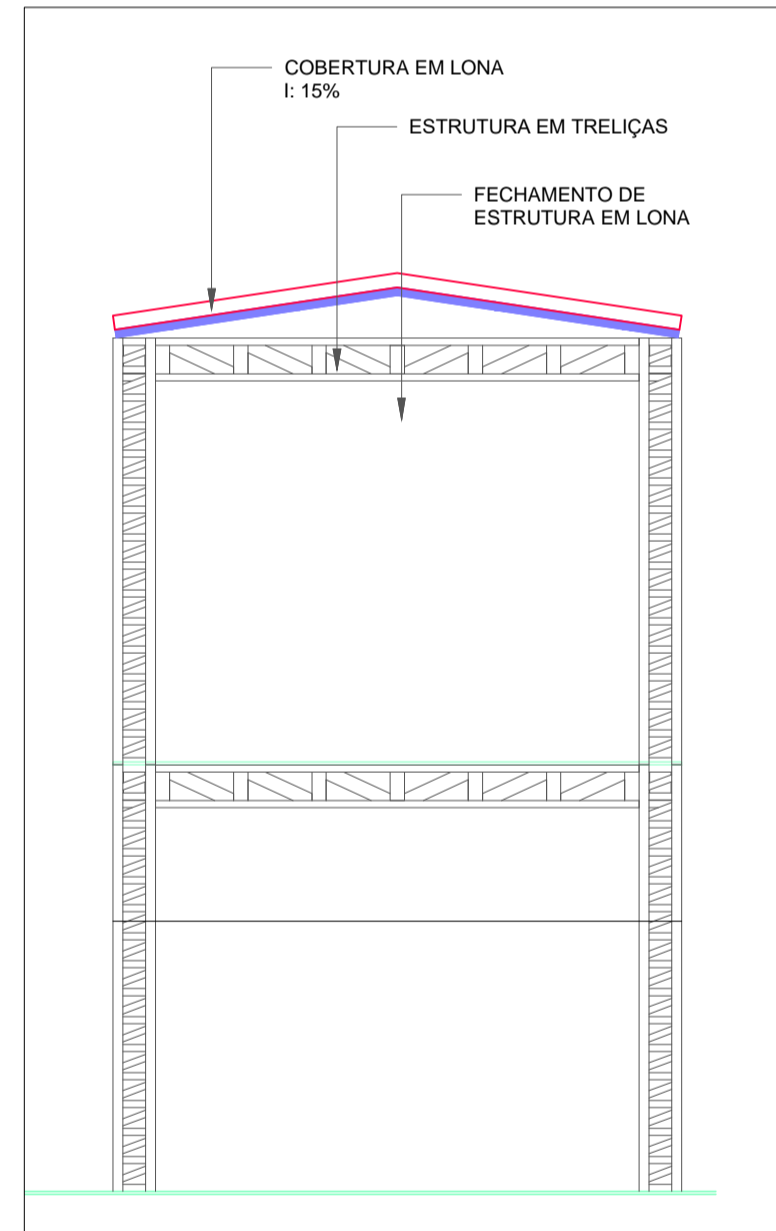

8 **POSTERIOR**
ESCALA - 1 : 50

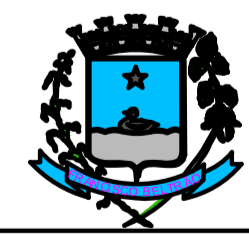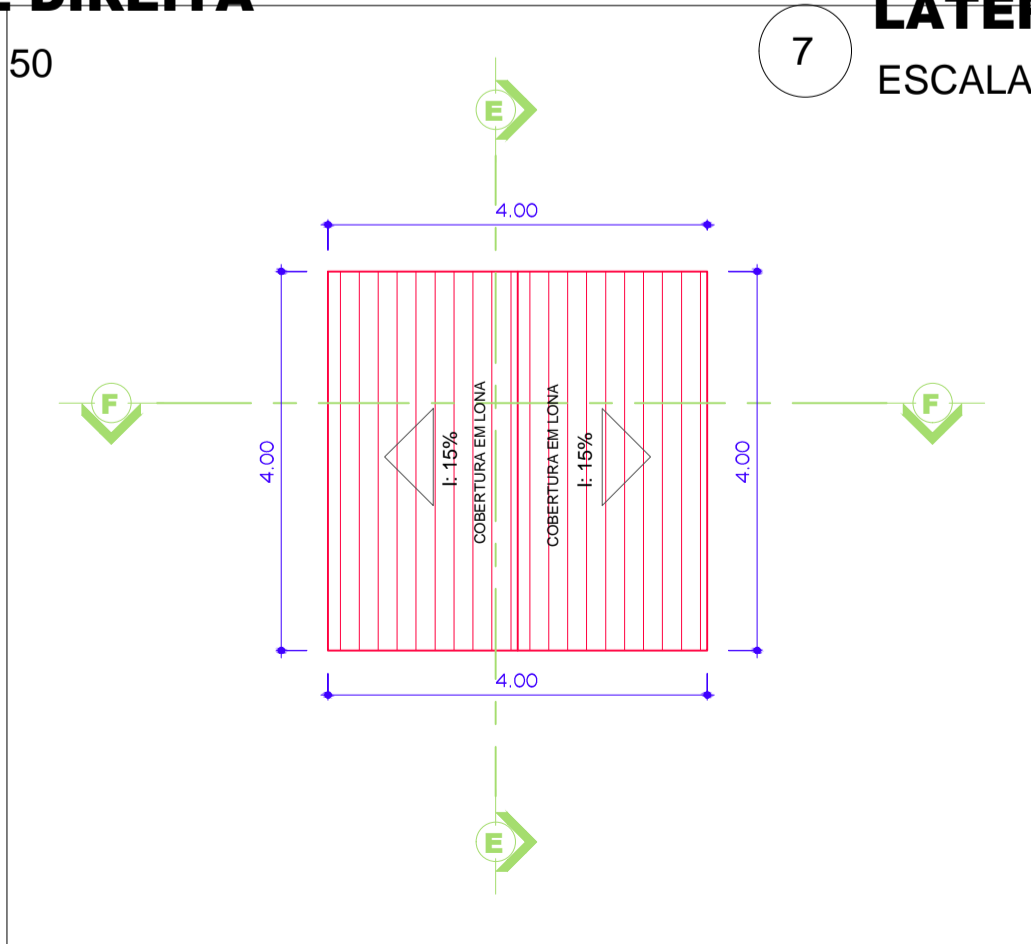

Prefeitura de
FRANCISCO BELTRÃO

Secretaria de Planejamento
IPPUB
Instituto De Planejamento Urbano De Francisco Beltrão

Obra:	Projeto Nº:	Projeto Tipo:
Palco Expobel - Parque Jayme Canet Júnior	2122	ARQ
Endereço Obra:	Quadra:	Lote:
Rua: Peru / Bairro: Miniguaçu	74-C	
Município / Estado:	Data:	Prancha nº:
Francisco Beltrão - Paraná	29/12/2021	06
Referência:	Escala:	06
Plantas, Cortes, Fachadas, Planta de Cobertura	Indicadas	