



DIVISÓRIAS COM TELAS OTIS

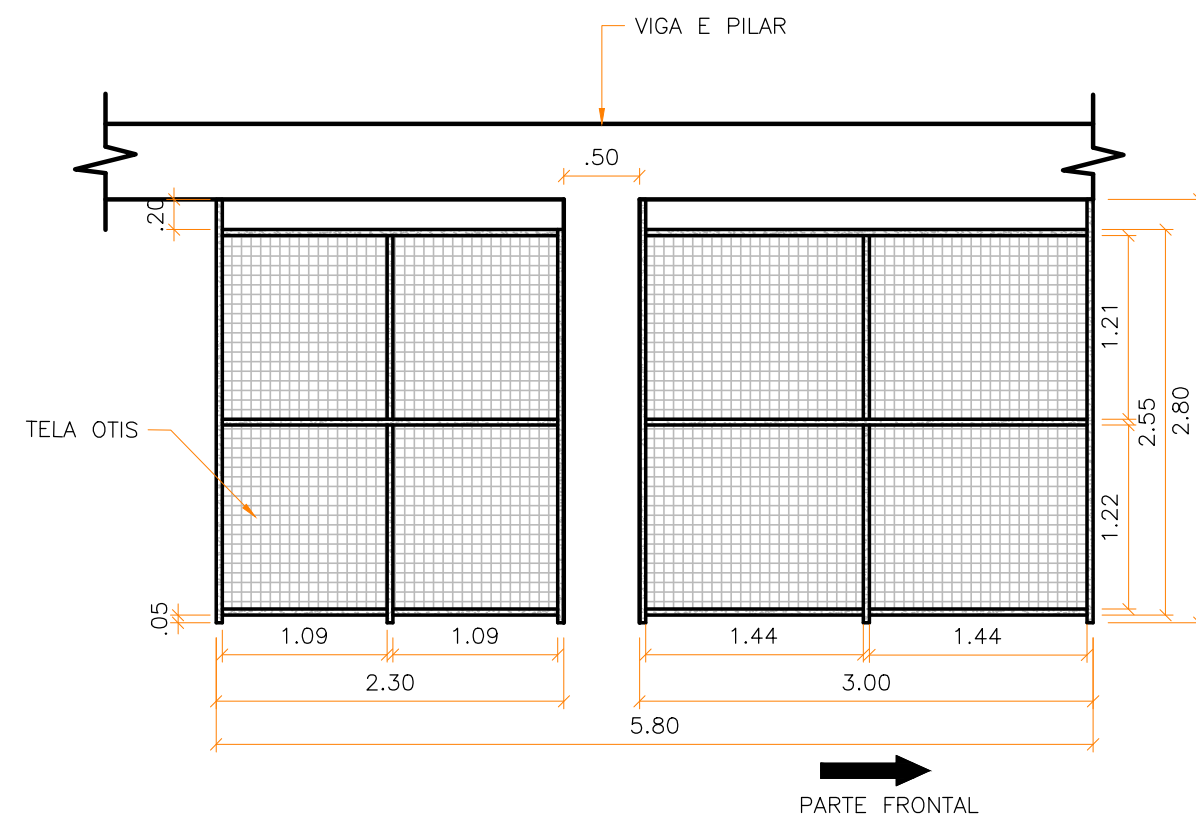


1 VISTA LATERAL
ESCALA 1:50

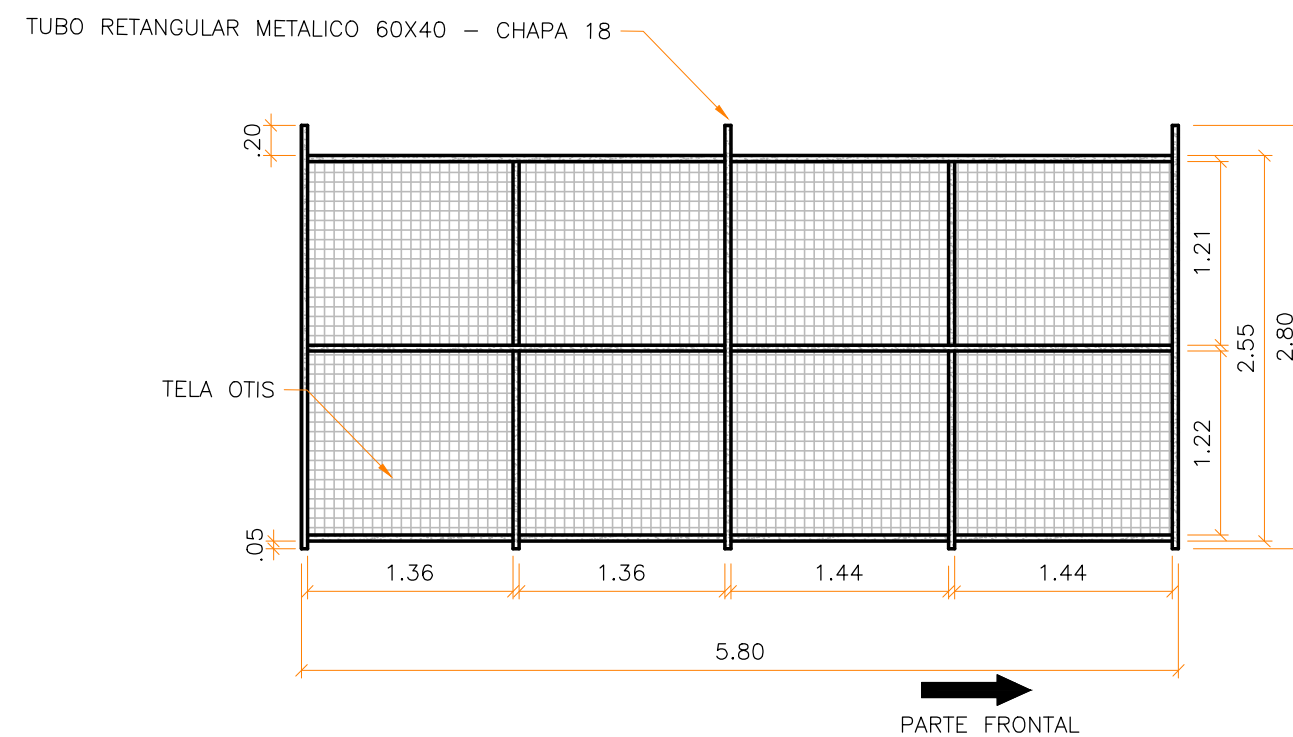


2 VISTA LATERAL
ESCALA 1:10


2 VISTA LATERAL
ESCALA 1:10

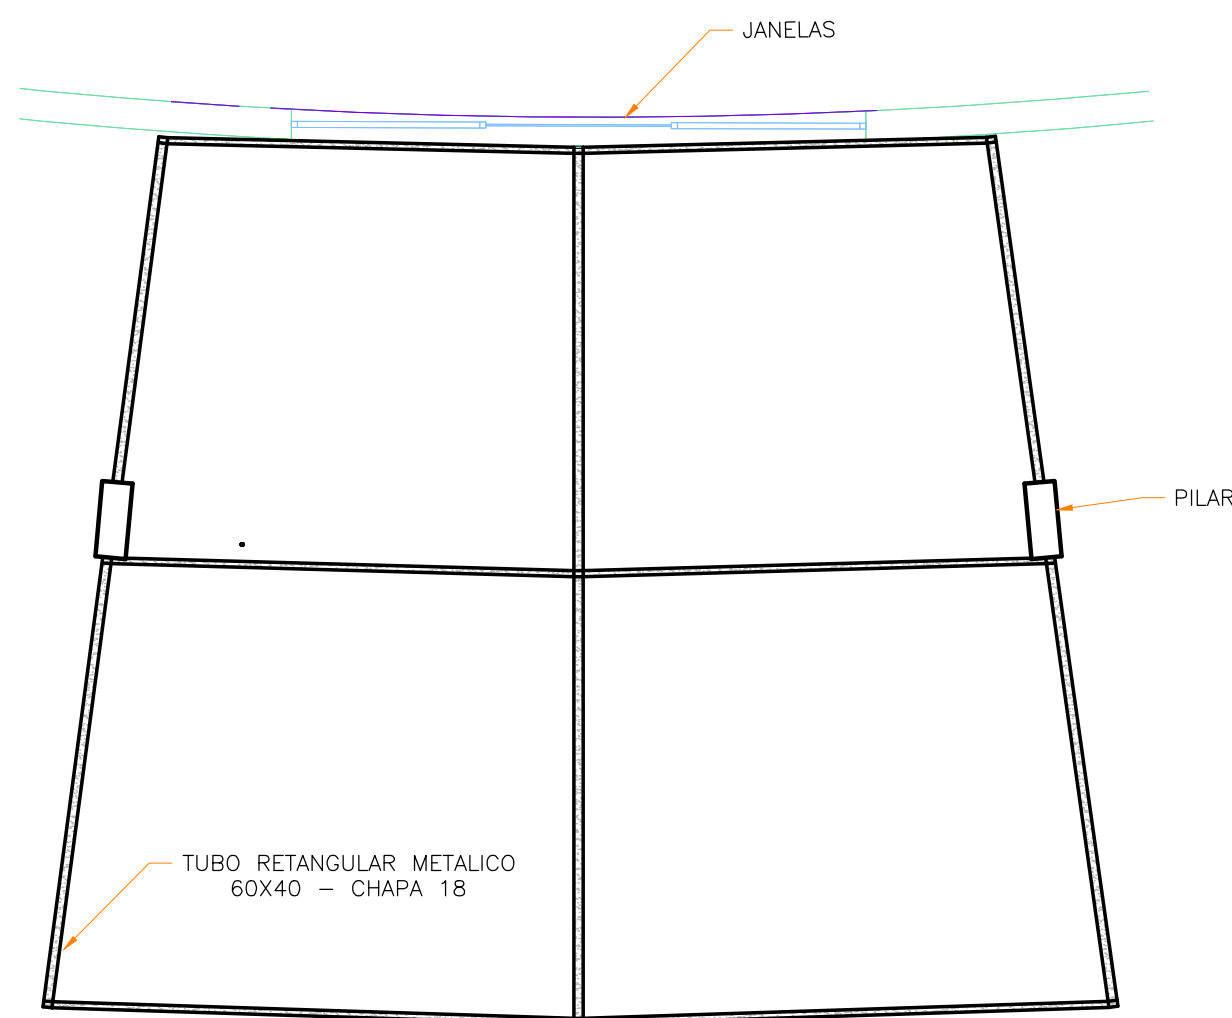

4 VISTA EM PLANTA
ESCALA 1:50

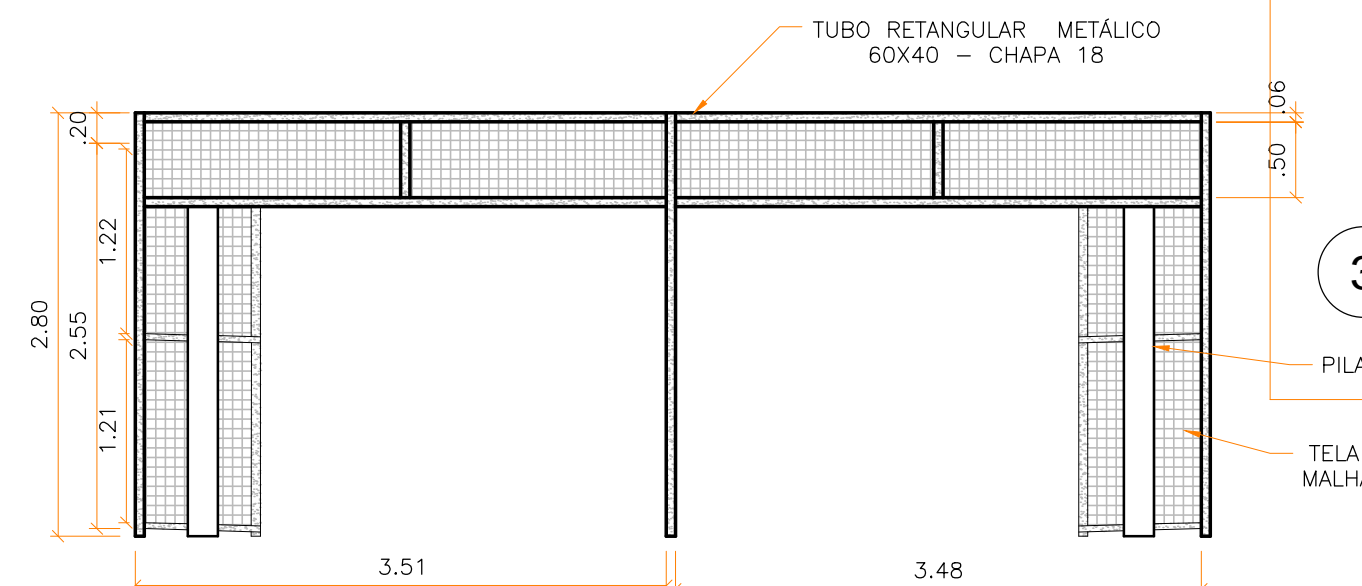

5 VISTA FRONTAL
ESCALA 1:50

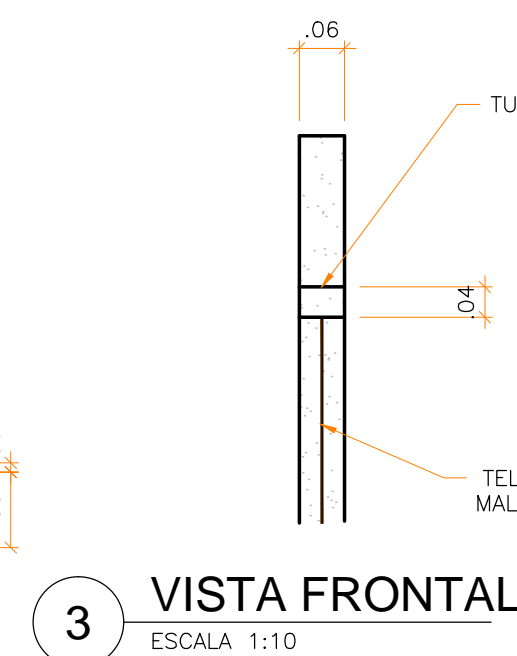

3 VISTA FRONTAL
ESCALA 1:10

2 VISTA EM PLANTA
ESCALA 1:10



Prefeitura de
FRANCISCO BELTRÃO

*O melhor daqui
é nossa gente!*

Secretaria de Planejamento
Instituto de Pesquisa e Planejamento Urbano
de Francisco Beltrão - Pr.

Desenho Gradil Box Mercado Municipal

Projeto Nº:
0000

Área:
-

Endereço Obra:
Rua Antônio de Paiva Cantelmo - Mercado Municipal

Projeto Tipo:

Município / Estado:
Francisco Beltrão - Paraná

Data:
Agosto/2022

Referência:
Planta baixa e Vistas

Escala:
Indicada

Responsável Técnico / Autor do Projeto:
Julio Cesar Perin
CREA 184364/D

Prancha nº:
01
01