




Fachada Frontal  
Cenário Manjedoura  
esc: 1/50

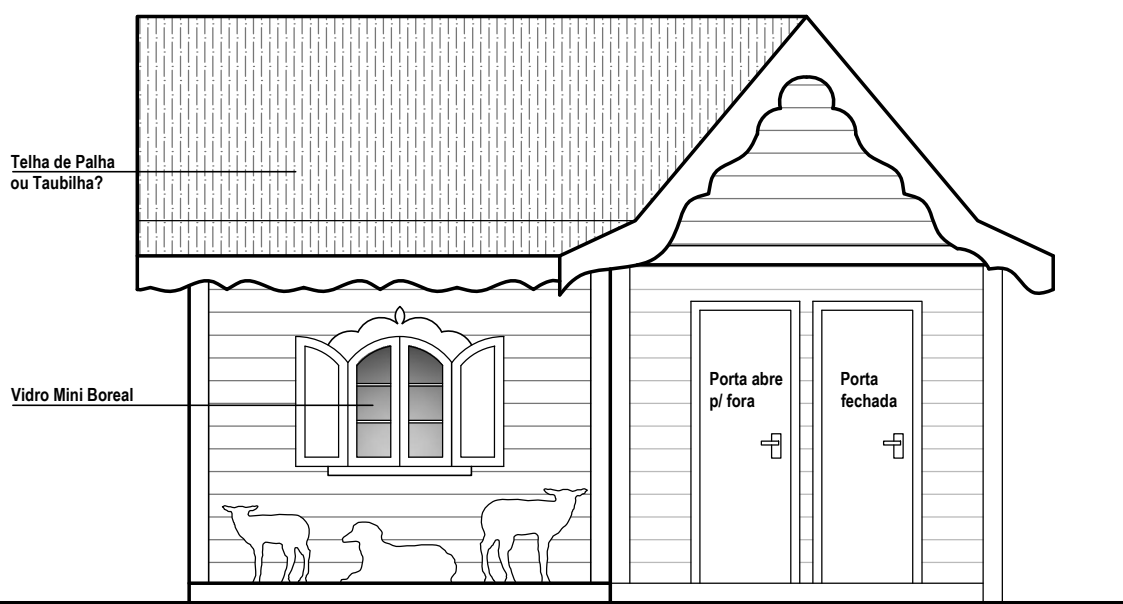

Fachada Fundos  
Cenário Manjedoura  
esc: 1/50

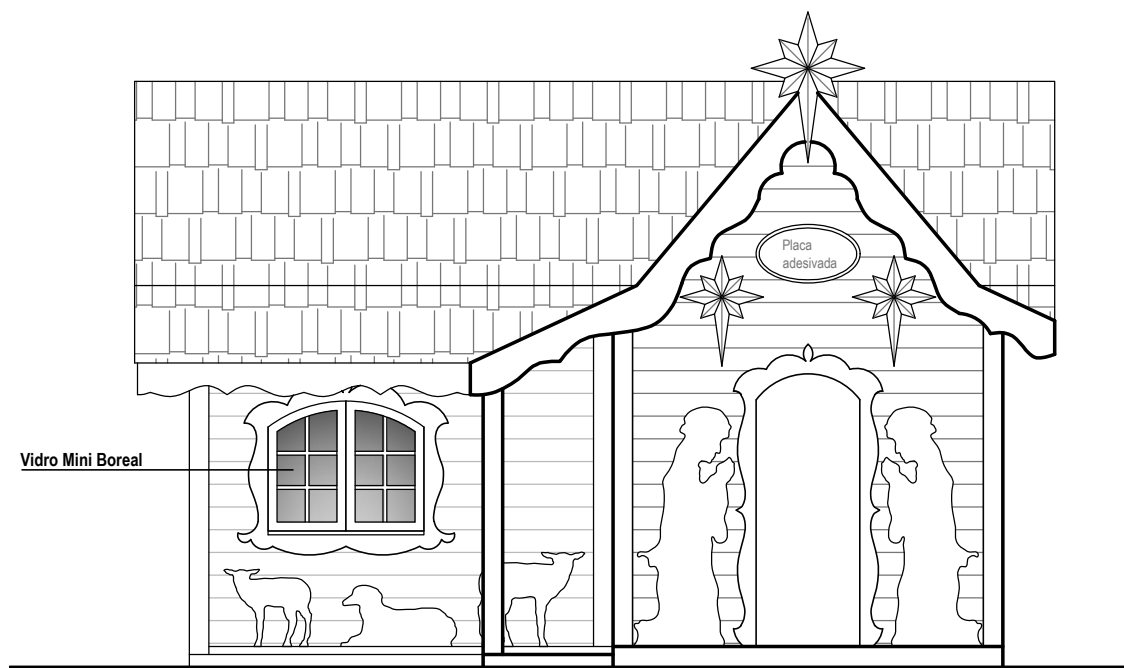


Fachada Lateral Direita  
Cenário Manjedoura  
esc: 1/50

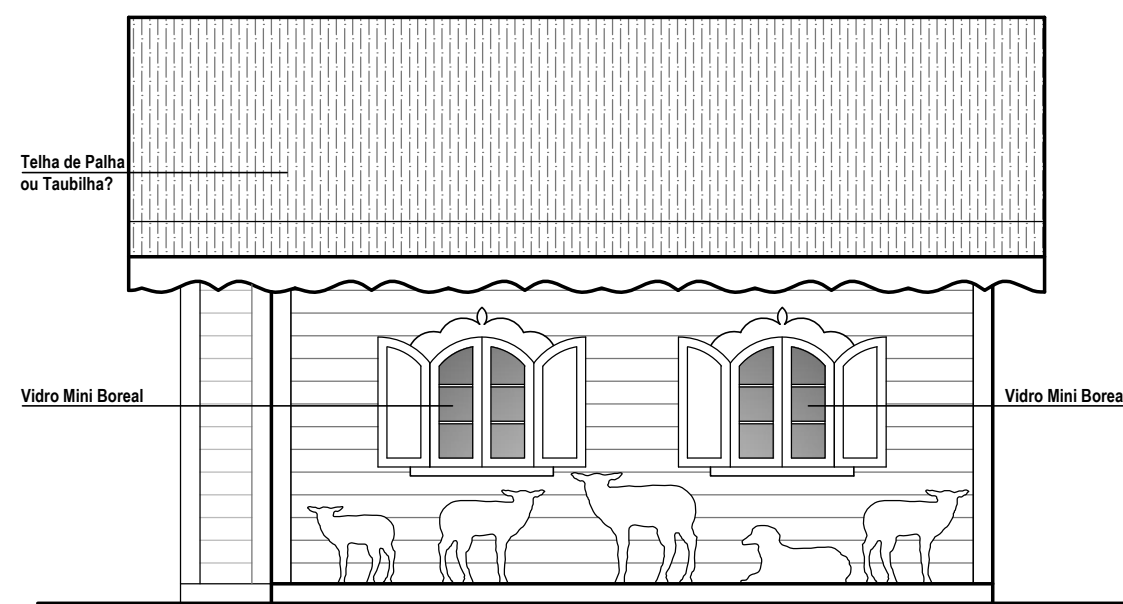


Fachada Lateral Esquerda  
Cenário Manjedoura  
esc: 1/50

Cenário MANJEDOURA: (Telha Palha ou Taubilha??)

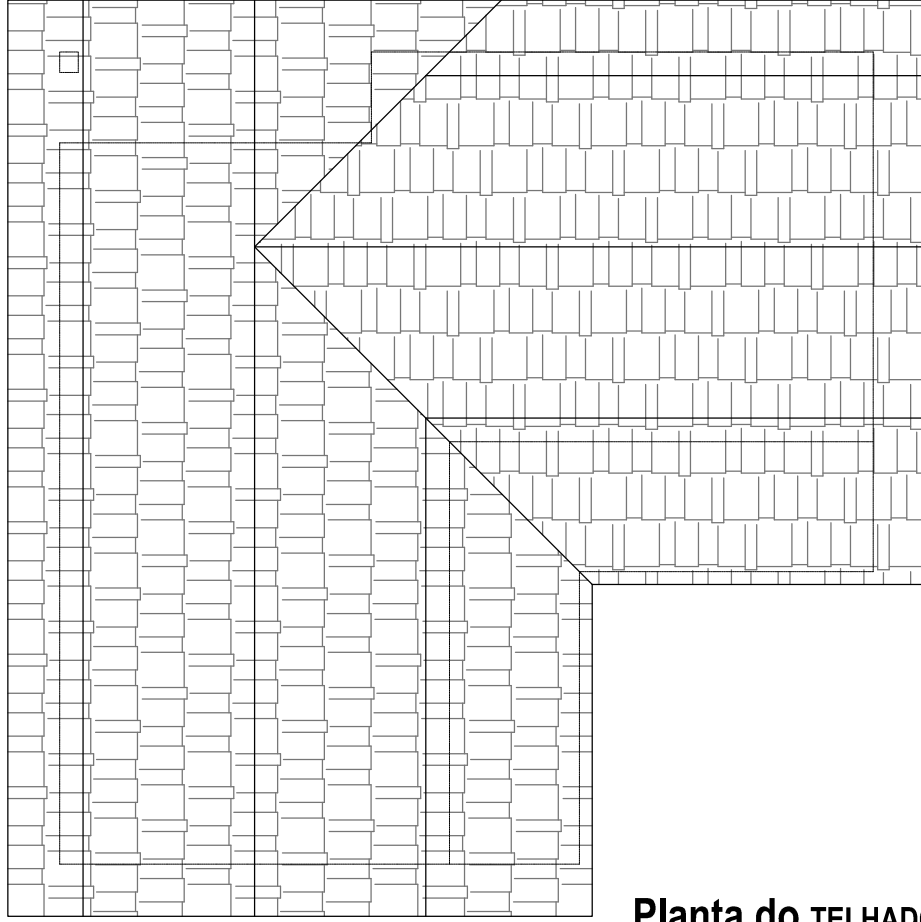

Planta do TELHADO  
esc: 1/50

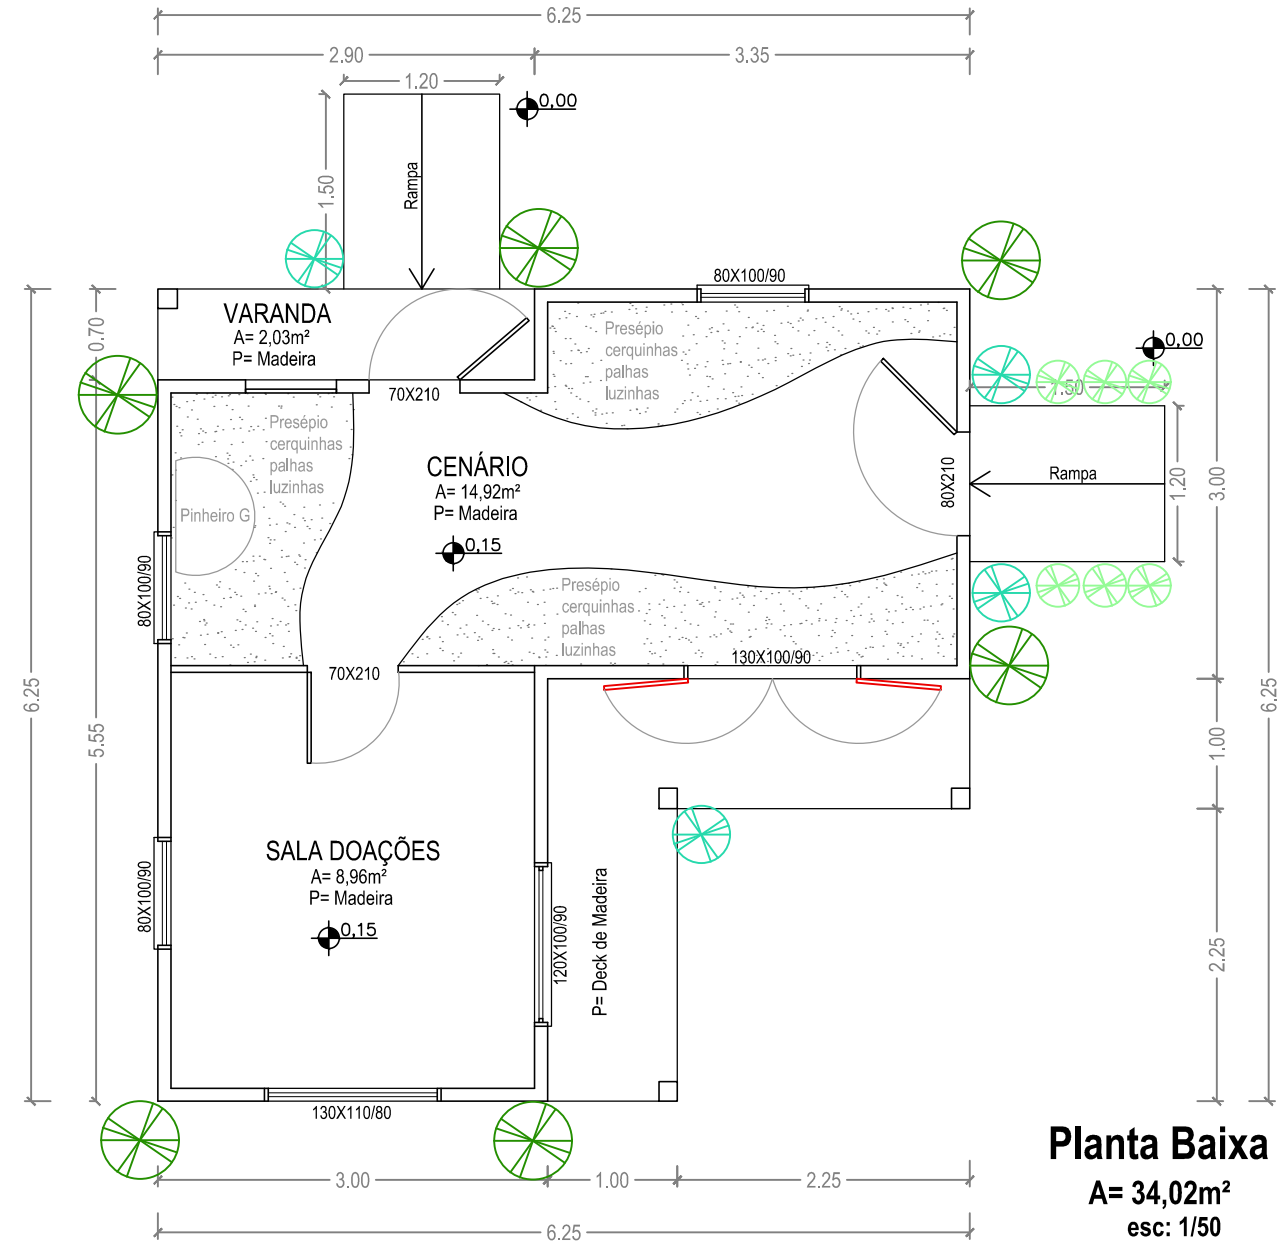

Planta Baixa  
A= 34,02m²  
esc: 1/50



Fachada Lateral Direita

Arquiteta Luciana Urbani			
OBRA:	Cenário do Espetáculo	ÁREA: 34,02m²	PRANCHA: 06
LOCALIZAÇÃO:	Praça Eduardo Virmond Suplicy - Centro	Francisco Beltrão - PR	
CONTEÚDO:	CENÁRIO MANJEDOURA (doações)	OBSERVAÇÕES:	ESCALA: 1/50
PROJETO ARQUITETÔNICO:	Arq. Luciana Bocker Urbani - CAU nº 91761-3	DATA:	AGO / 2022
PROPRIETÁRIO:	DARTE MULTIARTE	DESENHO:	Arq. Luciana Urbani