



Fachada Frontal
1/50

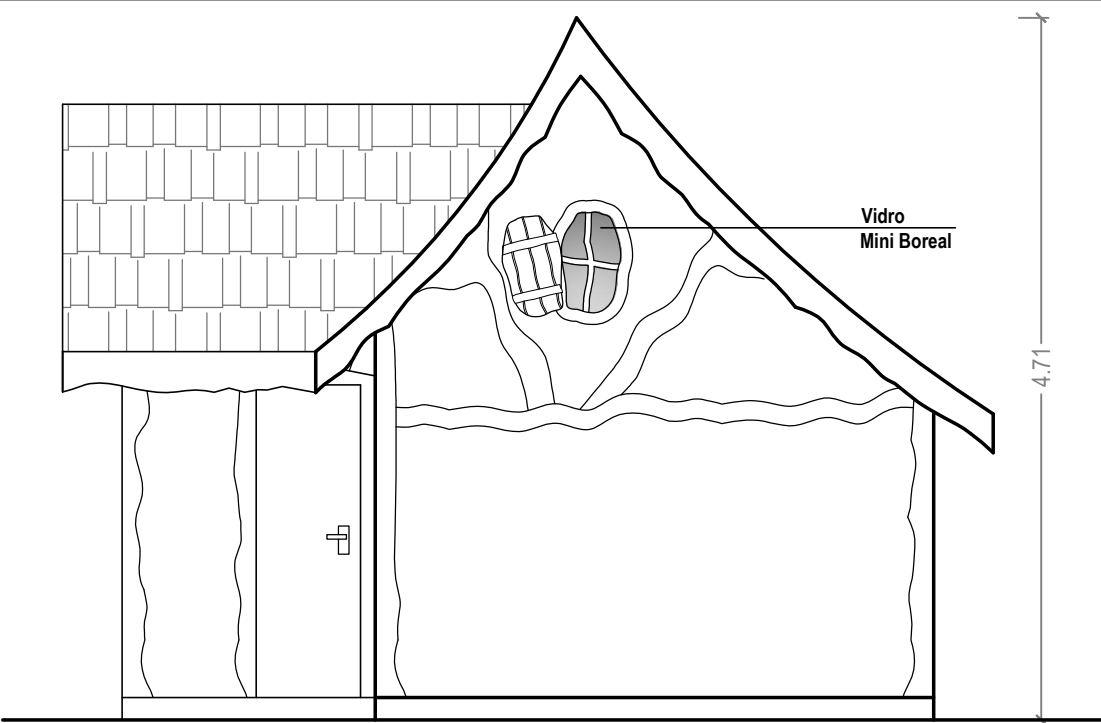


Fachada Fundos
1/50

Cenário SAPATEIRO:

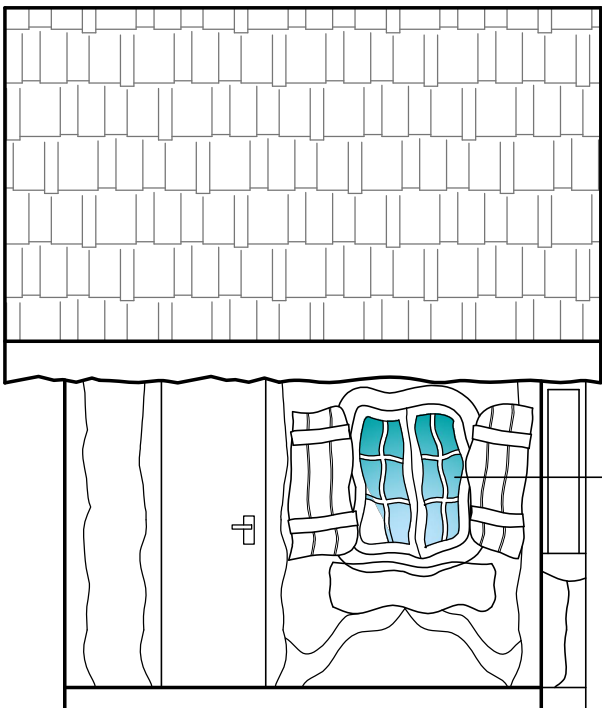


Fachada Lateral Esquerda
1/50

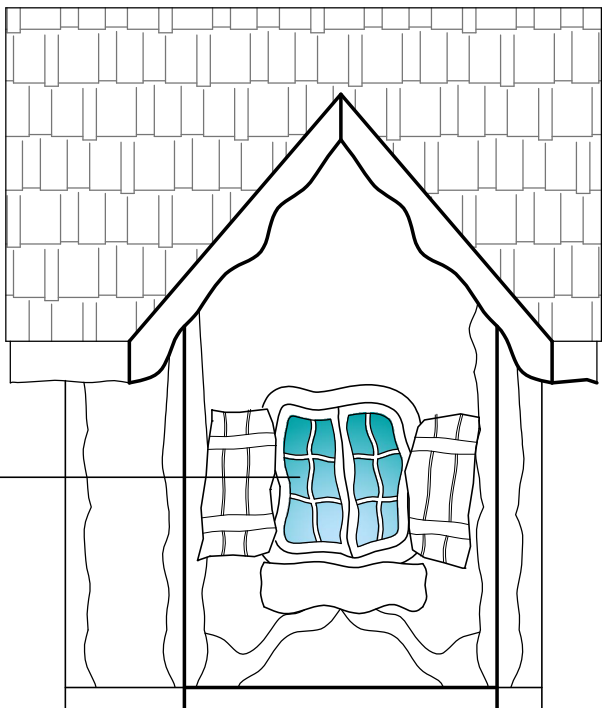


Fachada Lateral Direita
1/50

Cenário Sapateiro: (Telha Vermelha)

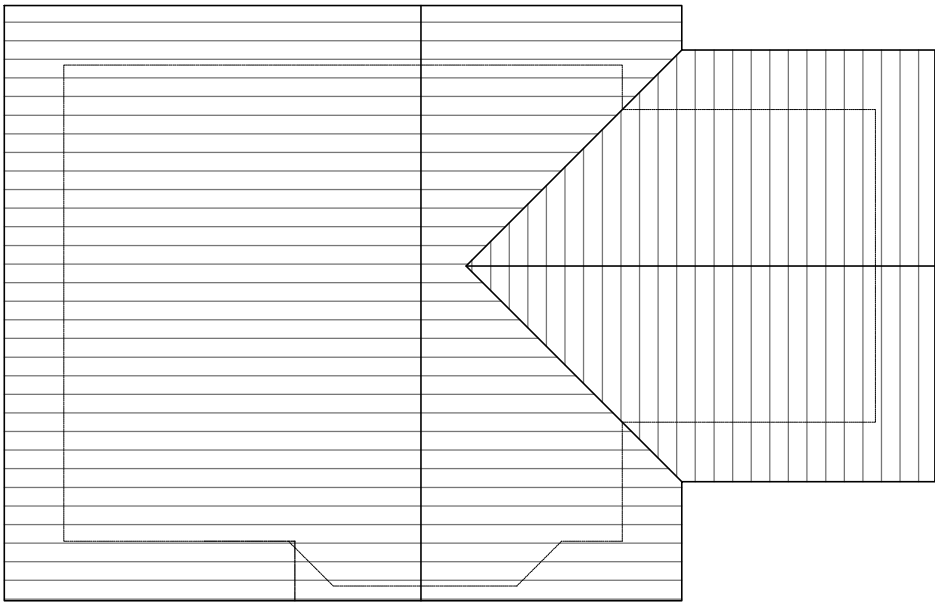

Telhado
1/50

Cenário Sapateiro:

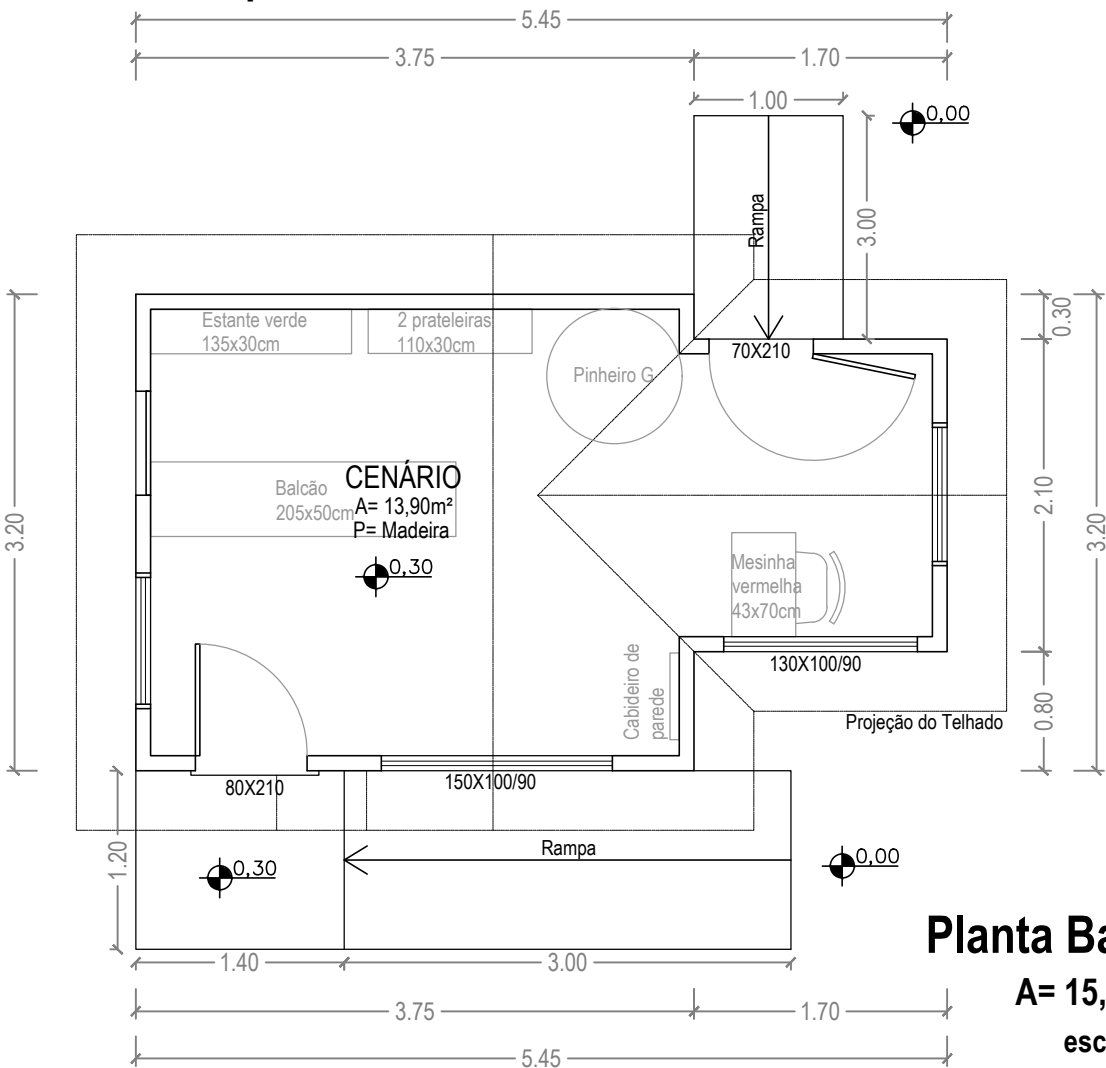

Planta Baixa
A= 15,57m²
esc: 1/50



Arquiteta Luciana Urbani

OBRA:	Cenário do Espetáculo	ÁREA: 15,57m²	PRANCHA:
LOCALIZAÇÃO:	Praça Eduardo Virmond Suplicy - Centro		04
CONTEÚDO:	Cenário SAPATEIRO	Francisco Beltrão - PR	
PROJETO ARQUITETÔNICO:	Arq. Luciana Bocker Urbani - CAU nº 91761-3	OBSERVAÇÕES:	ESCALA: 1/50
PROPRIETÁRIO:	DARTE MULTIARTE	DATA:	AGO / 2022
		DESENHO:	Arq. Luciana Urbani