



Cenário CARPINTEIRO
Fachada Frontal
esc: 1/50

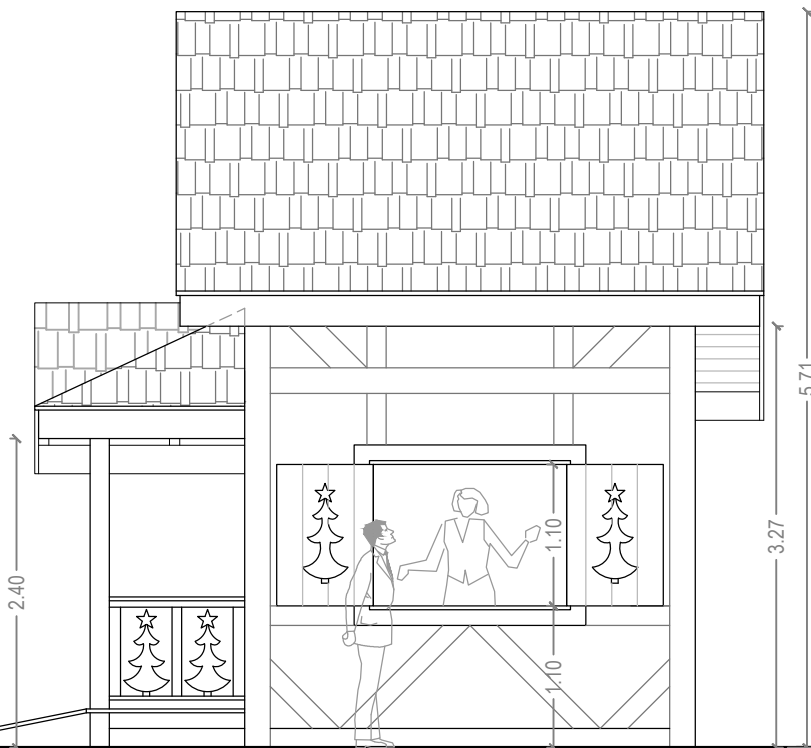

Cenário CARPINTEIRO
Fachada Fundos
esc: 1/50




Fachada Lat. Direita
esc: 1/50

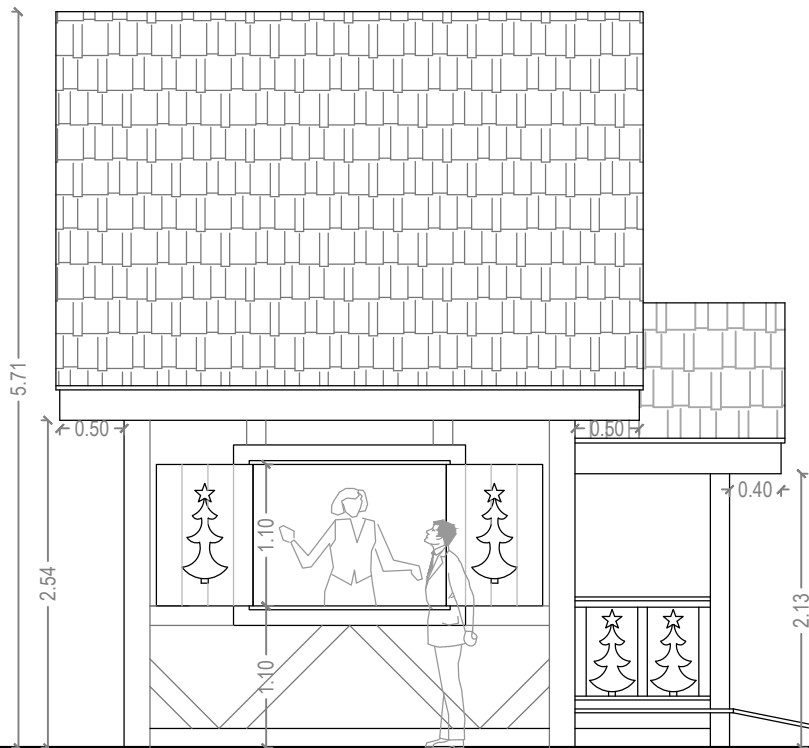


Fachada Lat. Esquerda
esc: 1/50

Cenário CARPINTEIRO: (Telha Vermelha)

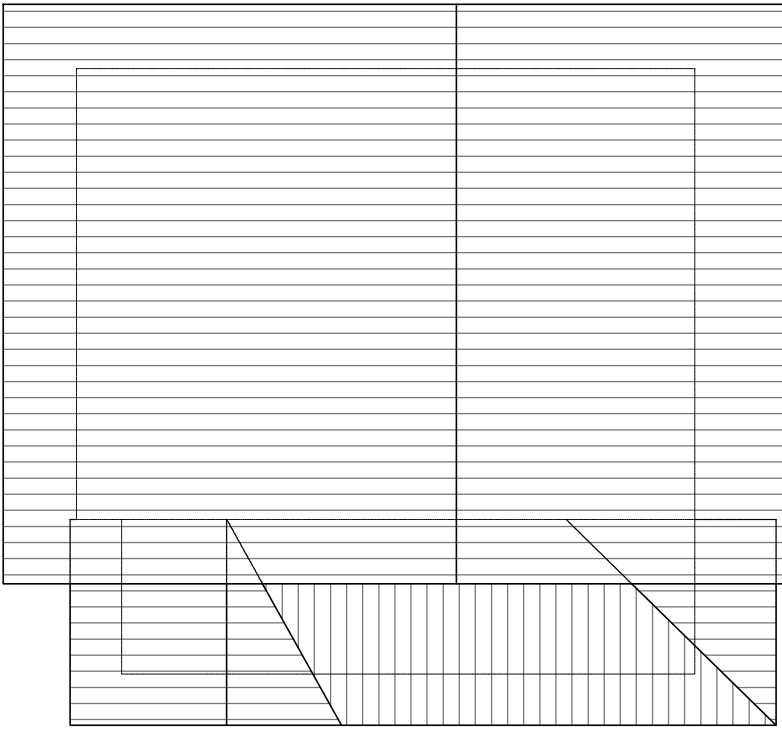

Telhado
1/50

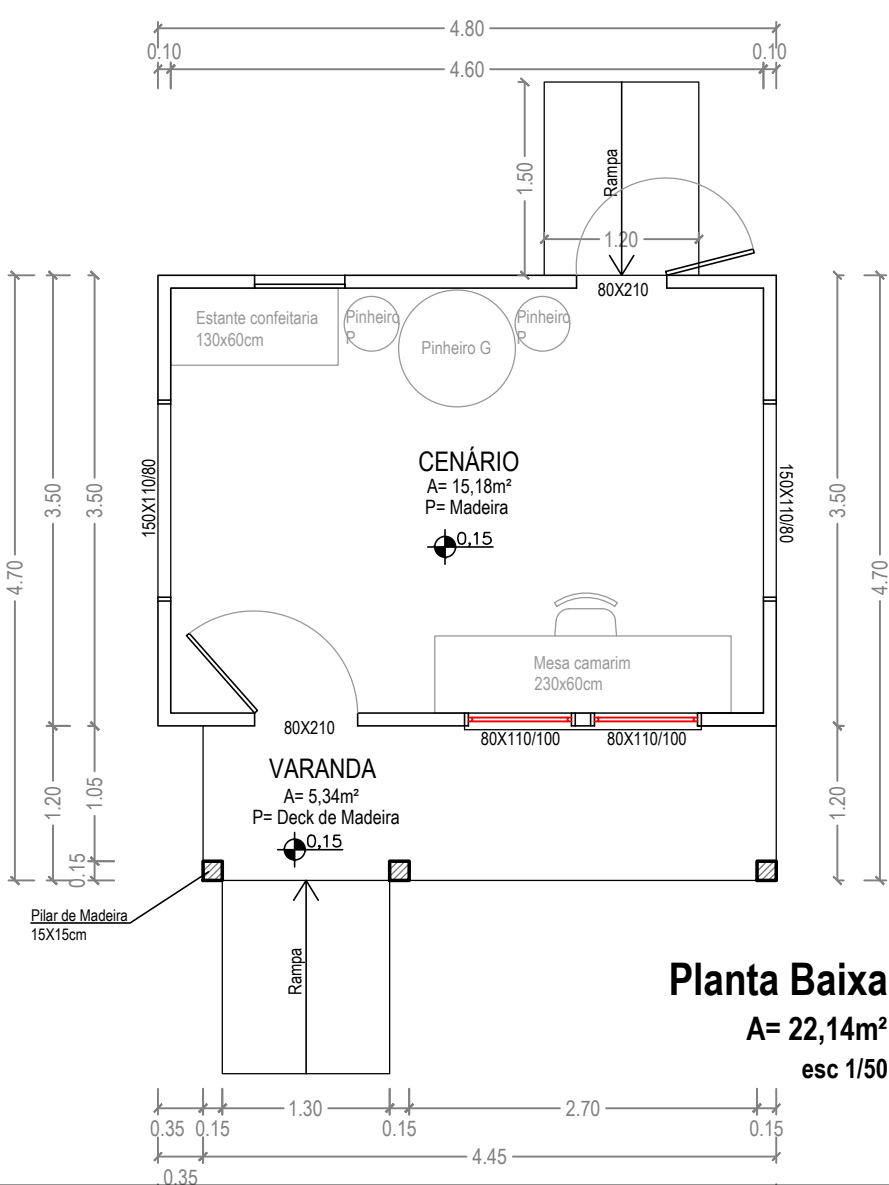

Planta Baixa
A= 22,14m²
esc 1/50



CASA 04

Arquiteta Luciana Urbani

OBRA:	Cenário do Espetáculo	ÁREA: 22,14m²	PRANCHA:
LOCALIZAÇÃO:	Praça Eduardo Virmond Suplicy - Centro		07
CONTEÚDO:	Cenário CARPINTEIRO	Francisco Beltrão - PR	
PROJETO ARQUITETÔNICO:	Arq. Luciana Bocker Urbani - CAU nº 91761-3	OBSERVAÇÕES:	ESCALA: 1/50
PROPRIETÁRIO:	DARTE MULTIARTE	DATA:	AGO / 2022
		DESENHO:	Arq. Luciana Urbani