

Cenário COSTUREIRA:



Fachada Frontal  
1/50

Cenário COSTUREIRA:




Fachada Fundos  
1/50


Cenário COSTUREIRA:



Fachada Lat. Direita  
1/50

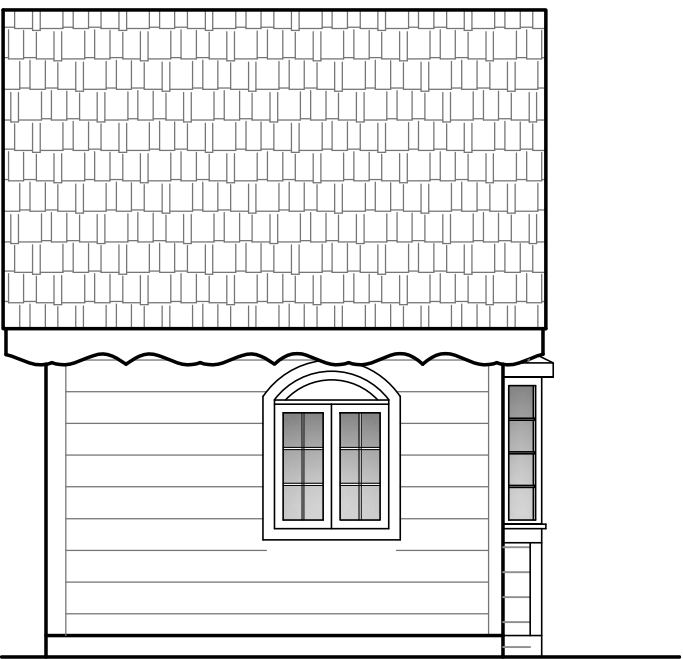

Fachada Lat. Esquerda  
1/50

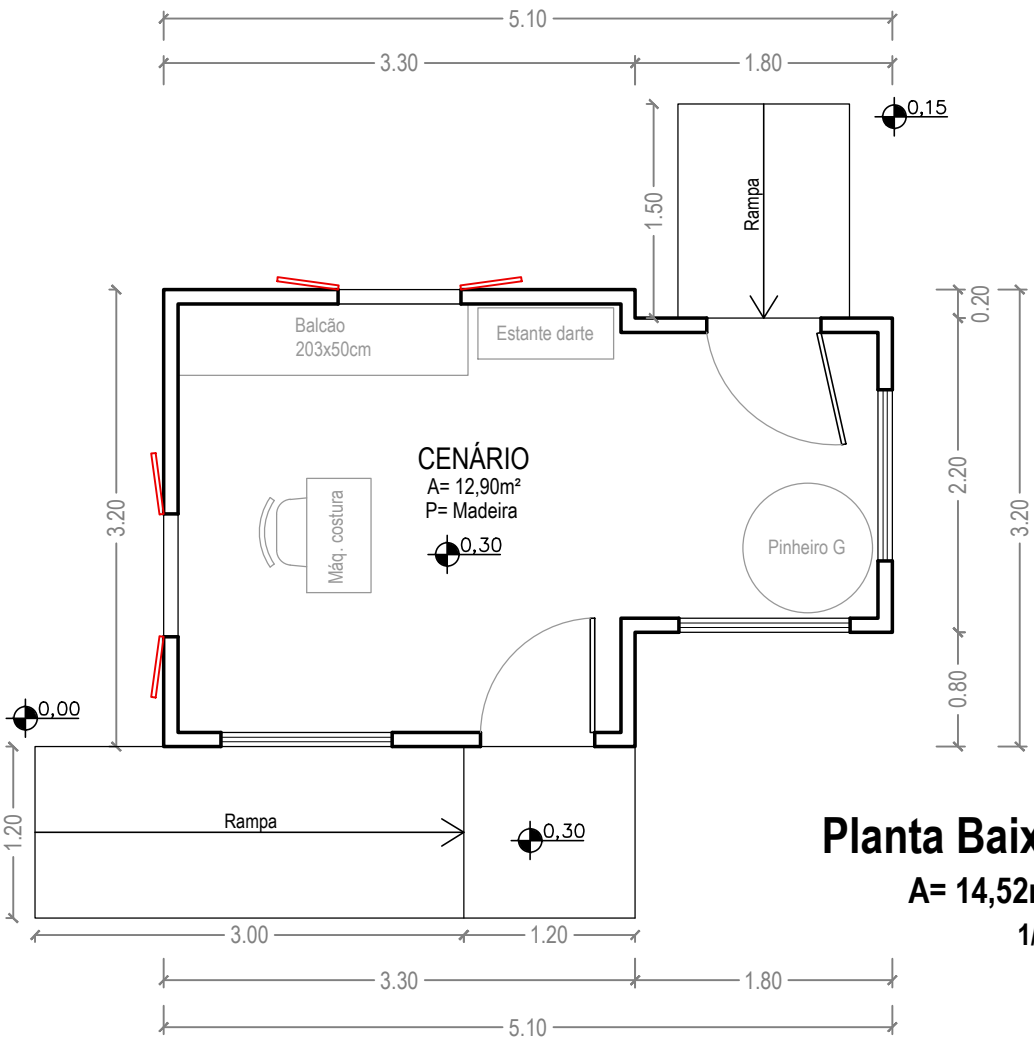

Planta Baixa  
A= 14,52m²  
1/50



Arquiteta Luciana Urbani

OBRA:	Cenário do Espetáculo	ÁREA: 14,52m²	PRANCHA:
LOCALIZAÇÃO:	Praça Eduardo Virmond Suplicy - Centro		<b>05</b>
CONTEÚDO:	CENÁRIO COSTUREIRA	Francisco Beltrão - PR	
PROJETO ARQUITETÔNICO:	Arq. Luciana Bocker Urbani - CAU nº 91761-3	OBSERVAÇÕES:	ESCALA: 1/50
PROPRIETÁRIO:	DARTE MULTIARTE	DATA:	AGO / 2022
		DESENHO:	Arq. Luciana Urbani