


AUTOR DO PROJETO:	PREFEITURA MUNICIPAL:	RESP. TÉCNICO PELA OBRA:

CARIMBOS E ANOTAÇÕES:

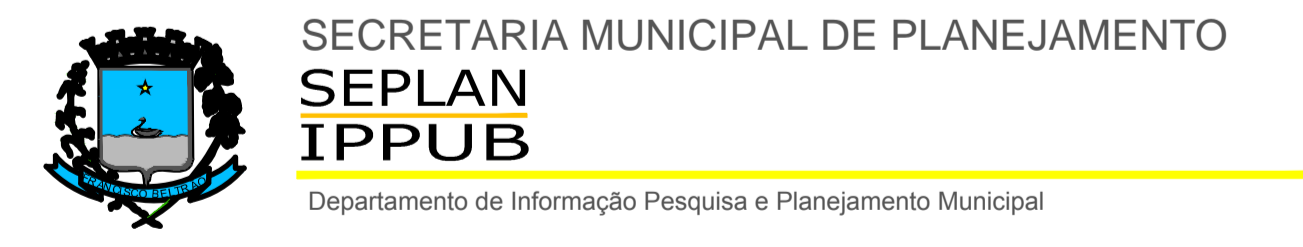

Prefeitura Municipal de Francisco Beltrão **1819**

OPERAÇÃO: Escola Municipal Jucelino Kubitschek Construção de Quadra poliesportiva	ÁREAS: EDIFICAÇÃO EXISTENTE: 856,00m ² A CONSTRUIR: 730,42m ²	PROJETO TIPO: ARQ
LOCAL DA OBRA: PR 180 - RIO TUNA	LOTE RURAL: Nº 25 Remeasocorrita A GLEBA Nº 11-FB	PRANCHAS Nº: 02
MUNICÍPIO / CIDADE: FRANCISCO BELTRÃO	ESTADO: PARANÁ	INDICADA
REFERÊNCIA: IMPLANTAÇÃO	DATA: abril 2018	REVISÃO: REV - 2
Responsável Técnico / Autor do Projeto: <i>Francielle C. Zepelini</i> - Arquiteta e Urbanista CAU-A40-863-5	ESCALA: INDICADA	

IMPLANTAÇÃO
ESCALA: 1/150

CAIXA D'ÁGUA METÁLICA
20.000L

GRAMA EXISTENTE

TALUDE EM GRAMA

talude

talude

PÁTIO ABERTO

ESCOLA EXISTENTE

QUADRA POLIESPORTIVA

MURO EXISTENTE

MURO EXISTENTE A SER DEMOLIDO

MURO A SER CONSTRUÍDO

MURO EXISTENTE