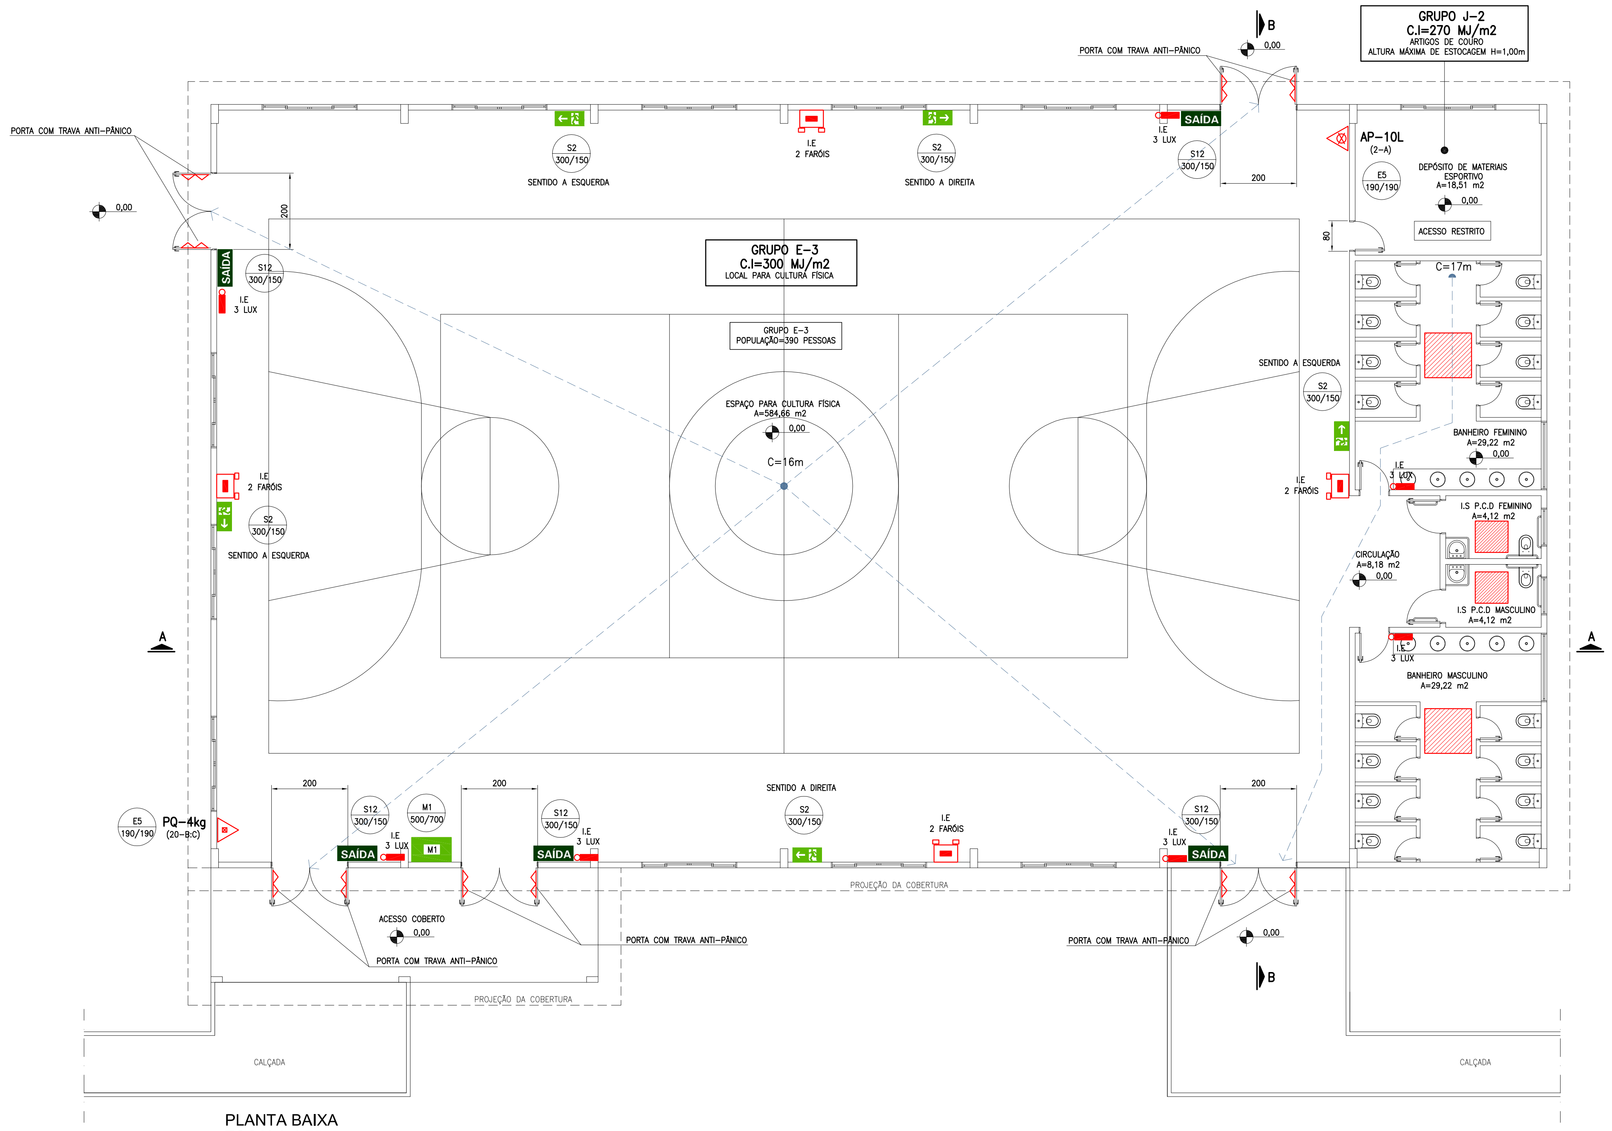

PLANTA BAIXA
ESCALA 1:75

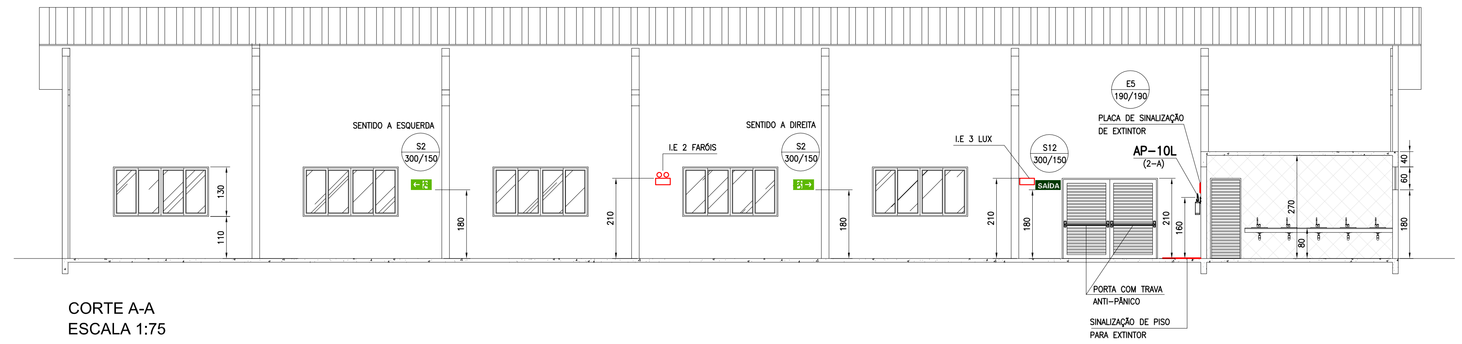

CORTE A-A
ESCALA 1:75

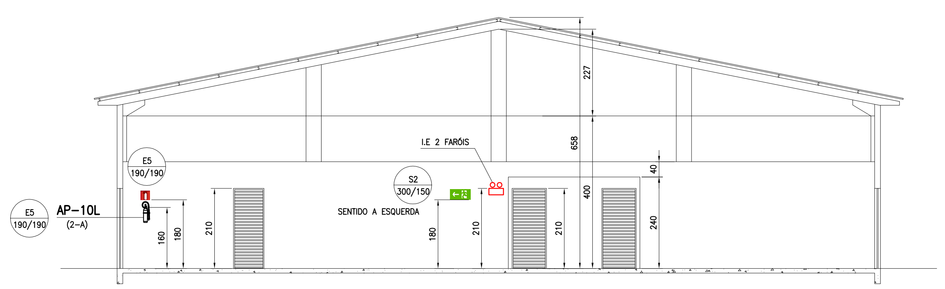

CORTE B-B
ESCALA 1:75

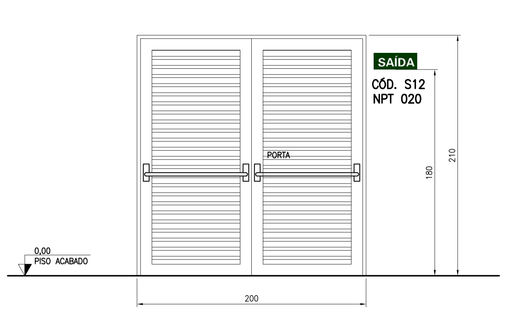

DETALHE DE SINALIZAÇÃO DE PORTA
(INDICAÇÃO DE SAÍDA)
ESCALA 1:25

DETALHE DA PLACA DE
SINALIZAÇÃO AFIXADA A PAREDE
ESCALA 1:25

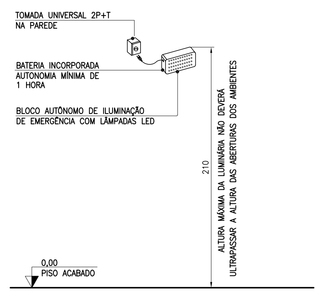

DETALHE DE INSTALAÇÃO DO BLOCO
AUTÔNOMO DE ILUMINAÇÃO DE EMERGÊNCIA
(COM LÂMPADAS LED)
ESCALA 1:25

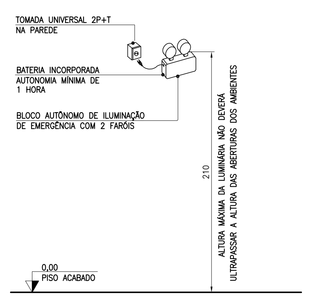

DETALHE DE INSTALAÇÃO DO BLOCO
AUTÔNOMO DE ILUMINAÇÃO DE EMERGÊNCIA
(COM 2 FARÓIS)
ESCALA 1:25

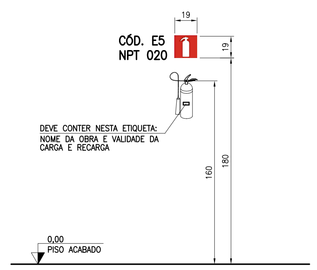

DETALHE DE INSTALAÇÃO
DO EXTINTOR
ESCALA 1:25

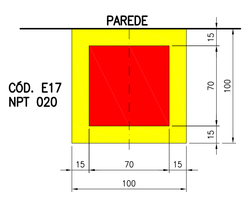

DETALHE DE SINALIZAÇÃO
DE PISO PARA EXTINTOR
ESCALA 1:25

Esta edificação está dotada dos seguintes Sistemas de Segurança Contra Incêndio:

-Extintores de Incêndio
-Saída de Emergência
-Sinalização de Emergência
-Iluminação de Emergência

Edificação em estrutura de concreto

Em Caso de Emergência
Ligue 193 - Corpo de Bombeiros
Ligue 190 - Polícia Militar

a) SIGNIFICADO:
INDICAÇÃO DOS SISTEMAS DE PROTEÇÃO CONTRA INCÊNDIO EXISTENTES NA EDIFICAÇÃO
b) FORMA E COR
SIMBOLO: QUADRADO OU RETANGULAR
FUNDO: VERDE
MENSAGEM ESCRITA REFERENTE AOS SISTEMAS DE PROTEÇÃO CONTRA INCÊNDIO EXISTENTES NA EDIFICAÇÃO, O TIPO DE ESTRUTURA E OS TELEFONES DE EMERGÊNCIA
LETRA: BRANCA

DETALHE PLACA DE SINALIZAÇÃO "M1"
SEM ESCALA

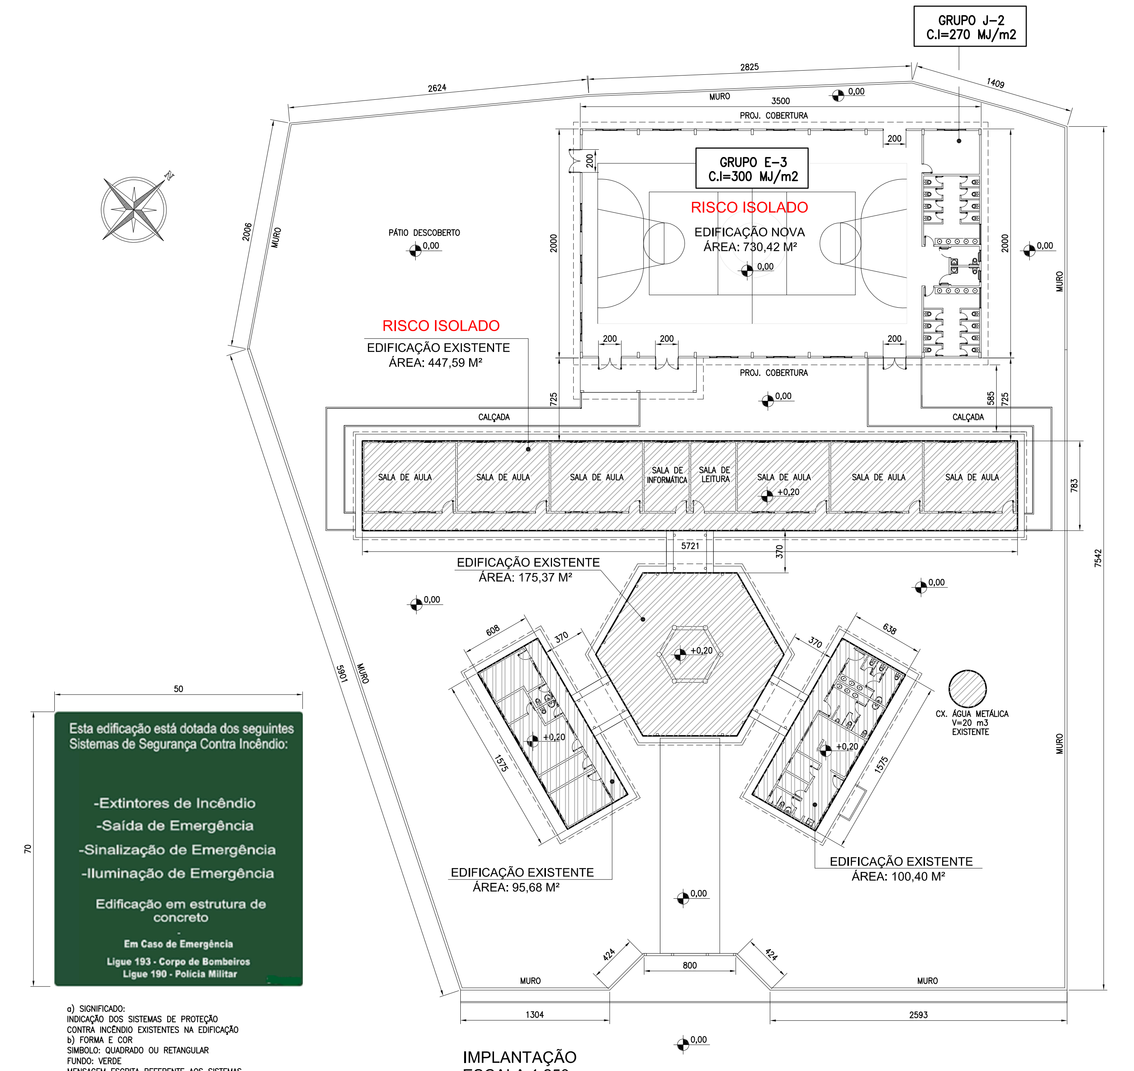

IMPLANTAÇÃO
ESCALA 1:250

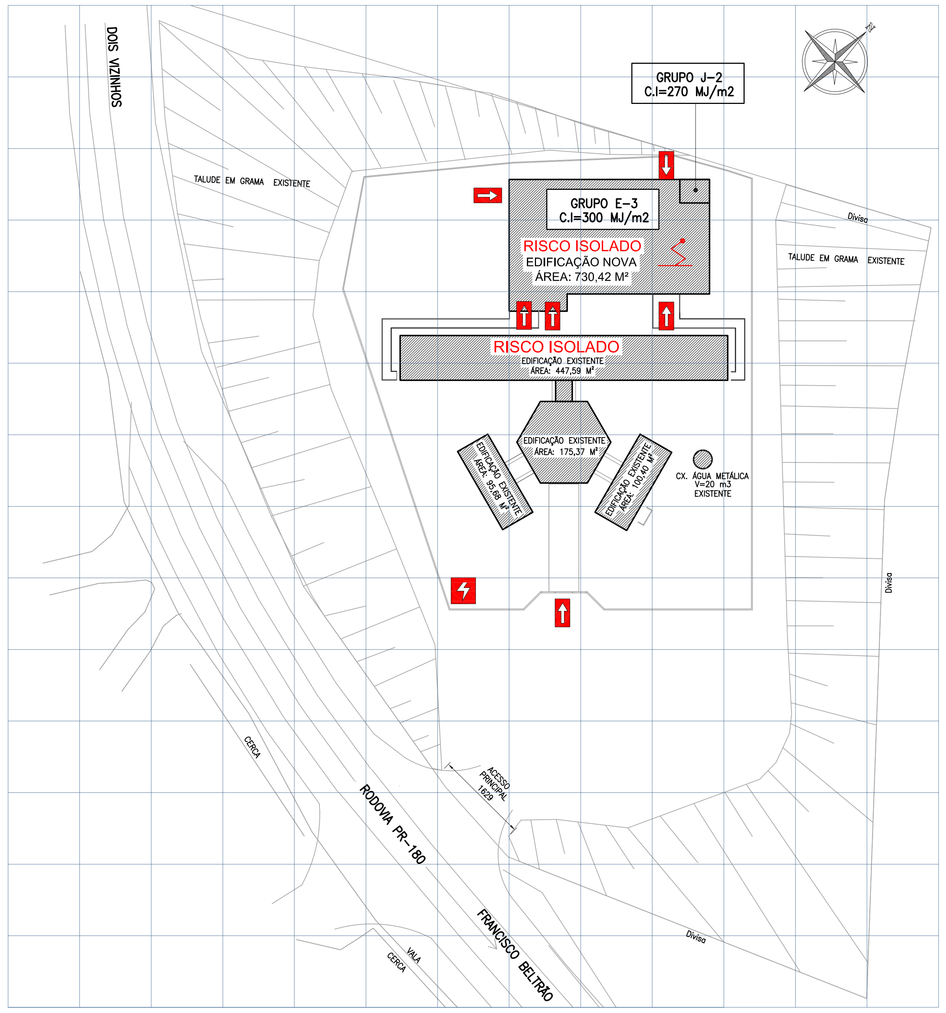

PLANTA DE RISCO DE INCÊNDIO
ESCALA 1:500

NOTAS GERAIS:

01. AS COTAS, QUANDO NÃO INDICADAS AS UNIDADES DE MEDIDA EM CENTIMETROS;
02. AS ELEVAÇÕES (NIVEIS) EM METROS.

SIMBOLOGIA:

- EXTINTOR DE ÁGUA PRESSURIZADA AP-10 LITROS (CLASSE 10-A)
- EXTINTOR DE PÓ QUIMICO SECO PQ-4 KG (CLASSE 20-B:C)
- I.E — BLOCO AUTÔNOMO PARA ILUMINAÇÃO DE EMERGÊNCIA (TIPO "LED") – 3 LUX: PARA LOCAIS PLANOS
- BLOCO AUTÔNOMO PARA ILUMINAÇÃO DE EMERGÊNCIA (TIPO 2 FARÓIS) – 3 LUX: PARA LOCAIS PLANOS
- ÁREAS FRIAS
- RISCO ELÉTRICO
- ENTRADA PARA CORPO DE BOMBEIROS
- PARA-RAIO

SINALIZAÇÃO DE EMERGÊNCIA CONFORME NPT 020:

CÓDIGO	SIMBOLO E SIGNIFICADO	FORMA E COR	APLICAÇÃO
S2 300/150		SIMBOLO: RETANGULAR FUNDO: VERDE PICTOGRAMA: FOTOLUMINESCENTE DIMENSÃO COMO INDICADO: L=300 mm e H=150 mm	AFIXADA EM PAREDES COM INDICAÇÃO DO SENTIDO DE FUGA (A DIREITA OU A ESQUERDA)
S12 300/150	SAÍDA	SIMBOLO: RETANGULAR FUNDO: VERDE MENSAGEM: ESCRITA "SAÍDA" NA COR BRANCA ALTURA DA LETRA SEMPRE >=50mm DIMENSÃO COMO INDICADO: L=300mm e H=150mm	INDICAÇÃO DE SAÍDA DE EMERGÊNCIA
E5 190/190	EXTINTOR DE INCÊNDIO	SIMBOLO: QUADRADO FUNDO: VERMELHO PICTOGRAMA: FOTOLUMINESCENTE DIMENSÃO MÍNIMA: 19x19 cm	INDICAÇÃO DE LOCALIZAÇÃO DOS EXTINTORES DE INCÊNDIO
M1 500/700	Esta edificação está dotada dos seguintes Sistemas de Segurança Contra Incêndio: -Extintores de Incêndio -Saída de Emergência -Sinalização de Emergência -Iluminação de Emergência Edificação em estrutura de concreto Em Caso de Emergência Ligue 193 - Corpo de Bombeiros Ligue 190 - Polícia Militar	SIMBOLO: RETANGULAR FUNDO: VERDE MENSAGEM ESCRITA REFERENTE AOS SISTEMAS DE PROTEÇÃO CONTRA INCÊNDIO EXISTENTES NA EDIFICAÇÃO, O TIPO DE ESTRUTURA E OS TELEFONES DE EMERGÊNCIA LETRA: NA COR BRANCA DIMENSÃO COMO INDICADO: L=500 mm e H=700 mm	NA ENTRADA PRINCIPAL DA EDIFICAÇÃO

PLANTA DE LOCALIZAÇÃO:

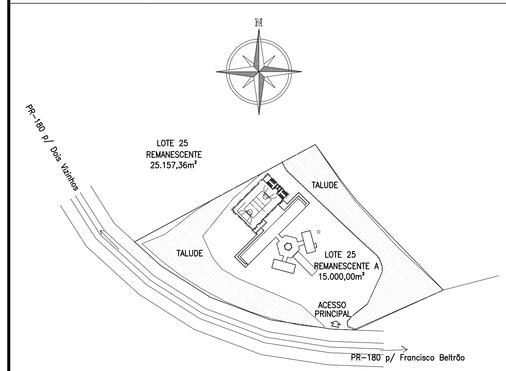

ESCALA 1:2000

PLANO DE SEGURANÇA SIMPLIFICADO - PSS

IDENTIFICAÇÃO DA EDIFICAÇÃO E/OU ÁREA DE RISCO

PAVIMENTO OU SETOR	OCUPAÇÃO	C.I. (MJ/m²)	Nº DE PAVIMENTOS	PÉ DIREITO (m)	ÁREA (m²)
QUADRA PARA PRÁTICAS ESPORTIVAS	E-3: ESPAÇO PARA CULTURA FÍSICA	300	01	6,58	711,91
DEPÓSITO PARA MATERIAIS ESPORTIVO	J-2: DEPÓSITO	270	01	2,70	18,51

ALTURA: TERREA | RISCO: RL | ÁREA CONSTRUÍDA (m²): 730,42 m2 | ÁREA TOTAL (m²): 730,42 m2

MEDIDAS DE SEGURANÇA CONTRA INCÊNDIO - TABELA 5 (CSCIP)

	ACESSO DE VIATURAS DO CORPO DE BOMBEIROS	X	ILUMINAÇÃO DE EMERGÊNCIA
	SEPARAÇÃO ENTRE EDIFICAÇÕES		ALARME DE INCÊNDIO
	SEGURANÇA ESTRUTURAL NAS EDIFICAÇÕES	X	SINALIZAÇÃO DE EMERGÊNCIA
	COMPARTIMENTAÇÃO HORIZONTAL	X	EXTINTORES DE INCÊNDIO
	CONTROLE DE MATERIAIS DE ACABAMENTO		HIDRANTES E MANGOTINHOS
X	SAÍDAS DE EMERGÊNCIA		CHUVEIROS AUTOMÁTICOS
	BRIGADA DE INCÊNDIO		RESFRIAMENTO
	CONTROLE DE FUMAÇA		ESPUMA
	PLANO DE EMERGÊNCIA		SISTEMA FIXO DE GASES

RESERVATÓRIOS: SUPERIOR: - | INFERIOR: - | RTI: - | SPK: -

PLANIENGE
ENGENHARIA LTDA
RUA EUGÊNIO PAROLIN, 561 - BAIRRO PAROLIN - CEP 80.220-340
FONE (041) 3206-9646 / (041) 3332-1107 - CURITIBA - PARANÁ
E-MAIL: marune@marune.com.br

HISTÓRICO DE ATUALIZAÇÃO / SUBSTITUIÇÃO DO PLANO SIMPLIFICADO - PSS

DATA	DISCRIMINAÇÃO DA ATUALIZAÇÃO / SUBSTITUIÇÃO	Nº DO PSS

OBRA / ENDEREÇO : QUADRA POLIESPORTIVA DA ESCOLA MUNICIPAL JUSCELINO KUBITSCHECK
RODOVIA PR-180, S/N - BAIRRO VILA RIO TUNA
FRANCISCO BELTRÃO-PARANÁ

ÁREA : 730,42 m2 | OCUPAÇÃO : E-3 (ESPAÇO PARA CULTURA FÍSICA)

PARA USO DO C. B. / PR :

PRANCHA : 01/01

CONTEÚDO DA PRANCHA :
PLANTA DE RISCO DE INCÊNDIO
IMPLANTAÇÃO
PLANTA DE LOCALIZAÇÃO
PLANTA BAIXA
CORTE A-A / CORTE B-B
DETALHES GERAIS

PROPRIETÁRIO :
PREFEITURA MUNICIPAL DE FRANCISCO BELTRÃO
CNPJ: 77.816.510/0001-66

ESCALA : INDICADA | RESP. TÉCNICO : "ENG. CIVIL ELIZABETH SATSUKI UNE - CREA 25.251 D/PR" | DATA : 13/04/2018