

PREFEITURA MUNICIPAL:

---

AUTOR DO PROJETO:

---


RESP. TÉCNICO PELA OBRA:

---


ESCALA 1/50

CARIMBOS E ANOTAÇÕES:


**Prefeitura de FRANCISCO BELTRÃO**  
*Trabalhando pelo ser humano*  
 Secretaria de Planejamento  
 Departamento de Informação, Pesquisa e Planejamento Municipal

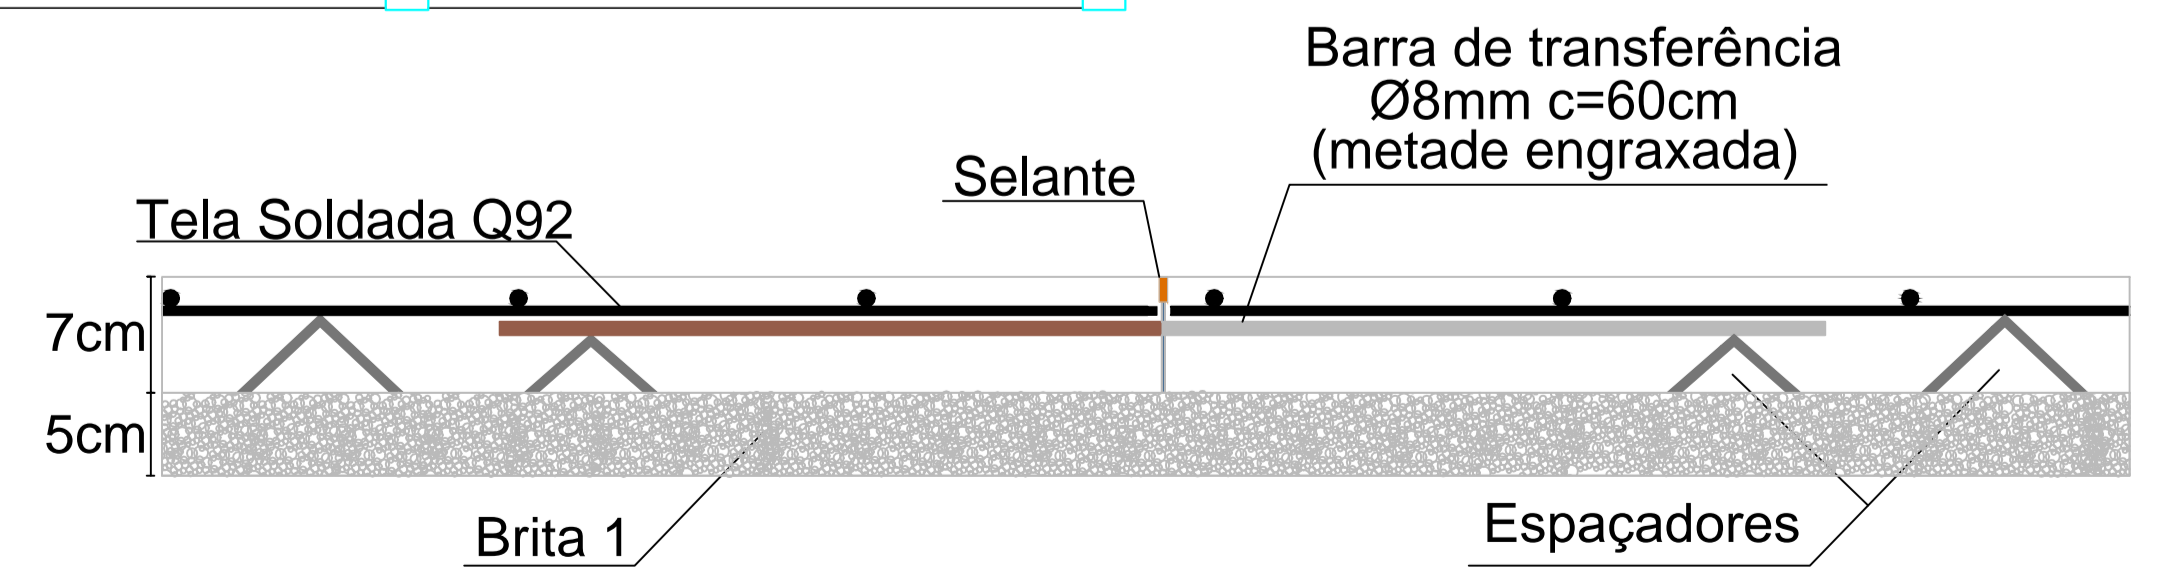

DETALHAMENTO DO PISO S/ESCALA

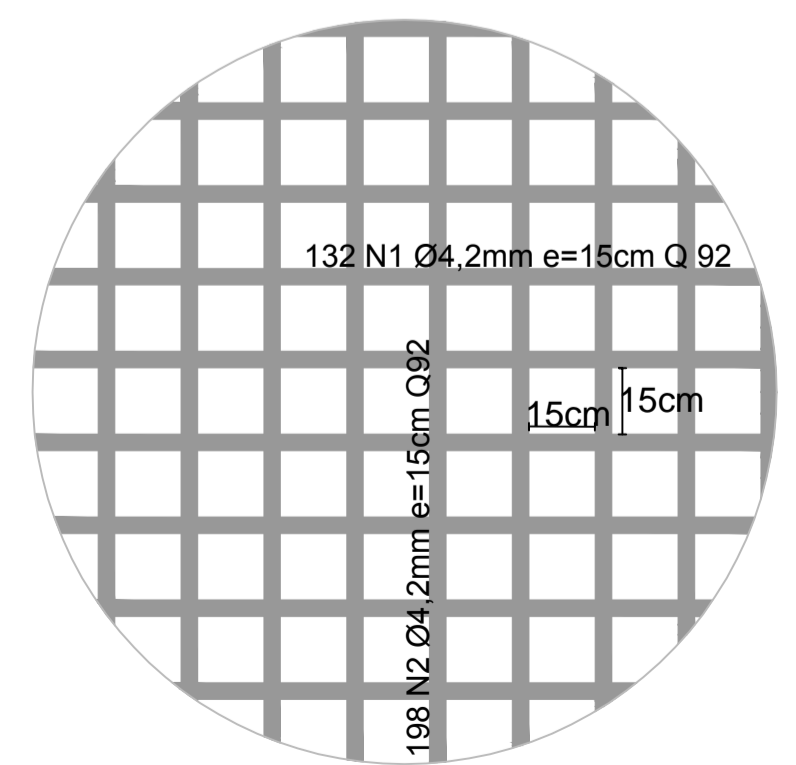

DETALHE DA MALHA S/ESCALA

Obra: <b>Escola Municipal Jucelino Kubitschek</b> Construção de Quadra poliesportiva	Projeto Nº: <b>1819</b>	Área: <small>EDIFICAÇÃO EXISTENTE: 404,00m<sup>2</sup></small> <small>A CONSTRUIR: 730,42m<sup>2</sup></small>
Endereço Obra: <b>PR 180 - RIO TUNA</b>	LOTE RURAL Nº 22 S/Parqueparque A GLEBA Nº 11-FB	Projeto Tipo: <b>ARQ</b>
Município / Estado: <b>Francisco Beltrão - Paraná</b>	Data: <b>29/06/2018</b>	Prancha Nº: <b>01</b>
Referência: <b>Detalhamento Estrutural Piso</b>	Escala: <b>S/ESCALA</b>	
Responsável Técnico / Autor do Projeto: <small>Engenheira Civil CREA Nº 136170/D</small>	Desenho: <b>Taiane</b>	