Item 03
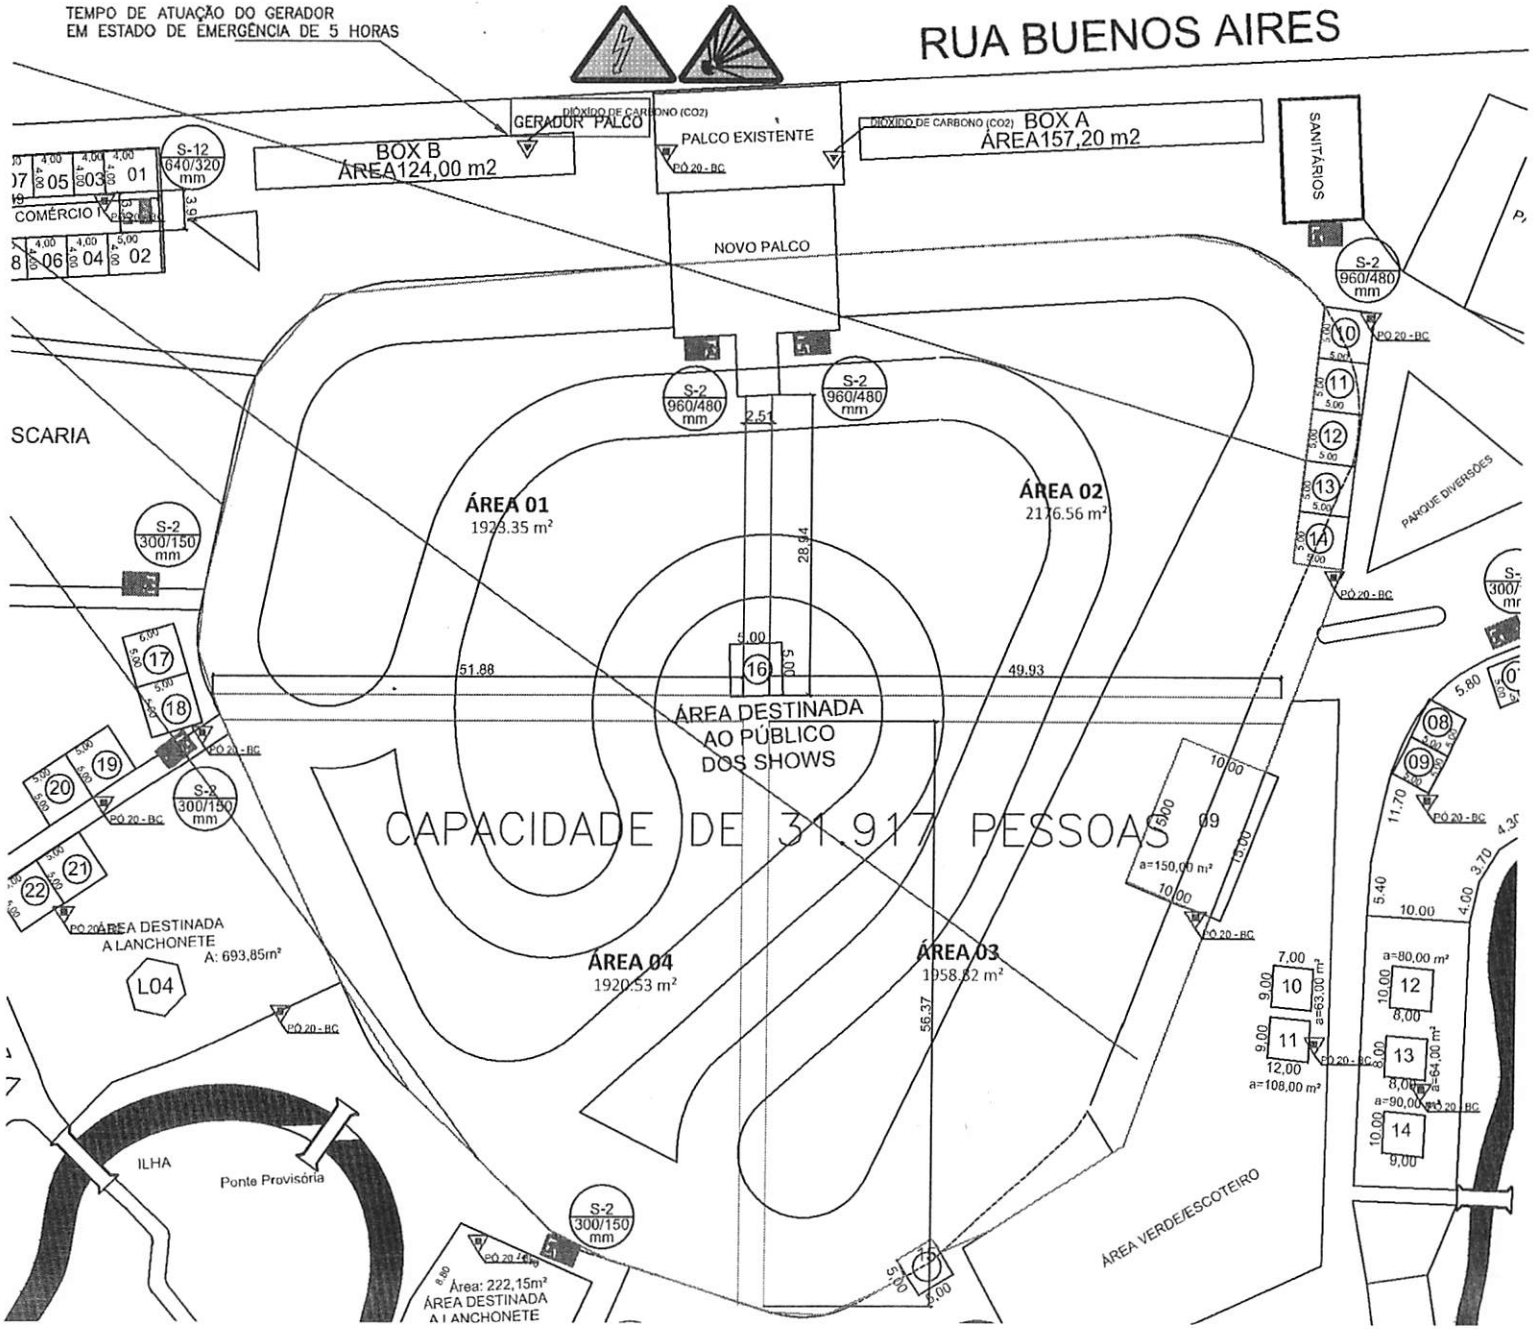
PROJETO BARRICADAS