



TERMO DE REFERÊNCIA

1 – ESPECIFICAÇÃO DO OBJETO:

O objeto do presente termo é o Registro de Preços de itens como stands, camarins, tendas e demais matérias para a Expobel 2020, conforme condições, quantidades e exigências estabelecidas neste instrumento.

2 – JUSTIFICATIVA:

A EXPOBEL – Exposição Feira Agropecuária, Comercial e Industrial de Francisco Beltrão está em sua 29ª edição com 52 anos de história, sendo uma das maiores feiras do setor no Paraná. Um dos eventos mais concorridos neste tipo de feira, não sendo diferente na EXPOBEL, são os shows musicais, que atraem grande público para as mais diferentes apresentações.

O Município de Francisco Beltrão apoia das mais diferentes maneiras este que é um dos maiores eventos de nossa cidade e do Paraná. Uma das maneiras de apoio a serem utilizados será a contratação de itens que se tornam essenciais para o perfeito funcionamento da feira, como stands para os pavilhões comerciais, tendas para os setores públicos de segurança como corpo de bombeiros, polícia civil e entre outros, geradores de energia, banheiros e grades de segurança. O intuito da Gestão Municipal é o de democratizar o acesso de toda população a um evento de grande porte com conforto e qualidade, inovação e segurança. É uma forma também de reconhecer e participar dos 52 anos de história dessa que é a 3ª maior feira do setor no Paraná e que já trouxe grandes retornos econômicos e sociais para a nossa cidade e região.

Os preços estimados para a presente licitação foram obtidos através da pesquisa de preços a empresas do ramo, porém, foram desconsiderados os valores que se apresentaram muito superiores aos demais fornecidos visto que se mostra a medida mais adequada para refletir o valor em edital. As estimativas de quantidades solicitadas foram levantadas com base nos dias do evento, e espaço do local a ser realizado o evento. Ainda, é importante destacar que não obtivemos resposta de alguns fornecedores em relação a itens mais específicos, tendo curto espaço de tempo para a realização da feira, onde as mudanças de projetos dificultaram o andamento da presente licitação.

3 – CRITÉRIOS DE JULGAMENTO:

Justifica-se a solicitação do julgamento POR ITEM, haja vista que os bens ou serviços a serem adquiridos não necessitam ser entregues ou executados por uma única empresa.

4 – DOCUMENTOS DE QUALIFICAÇÃO TÉCNICA E SOLICITAÇÃO DE AMOSTRA OU PROSPECTO:

- Apresentar ART e/ou RRT;
- A empresa deverá ter no mínimo 01(um) empregado devidamente contratado que possua habilitação conforme normas regulamentadoras:
 - NR35 referente aos itens de nº 1, 2, 3, 11, 13
 - NR10 e NR35 referente aos itens de nº 7,12,13.



MUNICÍPIO DE FRANCISCO BELTRÃO

Estado do Paraná

- Atestado e/ou declaração de capacidade técnica fornecido por pessoa jurídica de direito público ou privado, devidamente identificada, em nome da licitante, que comprove aptidão para desempenho de atividade pertinente e compatível em características, quantidades e prazos com o objetivo deste Termo de Referência, de forma satisfatória, demonstrando que o licitante gerencia ou gerenciou serviços e eventos semelhantes.
- Indicação do responsável técnico pelos serviços, através de declaração;
- Comprovante de registro no CREA e/ou CAU, do responsável técnico indicado, através da certidão de registro fornecida pelo CREA e/ou CAU;
- Comprovante de registro no CREA e/ou CAU, da Licitante, através da certidão de registro fornecida pelo CREA e/ou CAU;
- Atestado de Visita Técnica a ser realizada até o dia anterior a abertura da licitação, ou declaração da dispensa da visita técnica.

5 – LOCAL E FORMA DE ENTREGA/EXECUÇÃO:

Os bens e serviço, objeto desta licitação, deverão ser entregues e executados (sem ônus de entrega), de acordo com as solicitações da Secretaria de Administração, nas adjacências do parque de exposições Jayme Canet Junior, localizado na Curitiba nº35, bairro presidente Kennedy no Município de Francisco Beltrão.

Os bens e serviço, objeto desta licitação deverá ser entregues unicamente.

6 – CRONOGRAMA / PRAZO DE ENTREGA E VIGÊNCIA:

Os bens deverão ser entregues no **prazo máximo de 5(cinco) dias**, única, após o recebimento da nota de empenho, seguindo rigorosamente as quantidades solicitadas, mediante autorização contida nas respectivas Ordens de Compra.

Os bens, objeto desta licitação, deverão ser entregues de acordo com as solicitações, pelo período de 06(seis) **meses (vigência)**.

Os bens serão recebidos provisoriamente pelo(a) responsável pelo acompanhamento e fiscalização do contrato, para efeito de posterior verificação de sua conformidade com as especificações constantes neste Termo de Referência e na proposta.

Os bens poderão ser rejeitados, no todo ou em parte, quando em desacordo com as especificações constantes neste Termo de Referência e na proposta, devendo ser substituídos no prazo de 1 (um) dia, a contar da notificação da contratada, às suas custas, sem prejuízo da aplicação das penalidades.

7 – OBRIGAÇÕES:

DA CONTRATADA:

Para estar em consonância com a Lei de Licitações as empresas ganhadoras do processo deverão ser fiscalizadas após o pregão para verificar se as mesmas possuem estrutura adequada, para o fornecimento dos materiais e equipamentos licitados, sem a utilização de terceirização;



MUNICÍPIO DE FRANCISCO BELTRÃO

Estado do Paraná

- As mesmas deverão possuir local adequado para o armazenamento dos materiais licitados (Galpão ou similar) com a comprovação de que o local pertence ou é locado pela empresa ou por seus sócios;
- Empregados devidamente contratados;
- As contratadas deverão disponibilizar os equipamentos de acordo com as especificações definidas em contrato;
- Disponibilizar equipes para as devidas instalações do objeto licitado nos locais definidos assim como a retirada dos mesmos;

Contratada deve cumprir todas as obrigações constantes no Edital, seus anexos e sua proposta, assumindo como exclusivamente seus os riscos e as despesas decorrentes da boa e perfeita execução do objeto e, ainda:

- Efetuar a entrega do objeto em perfeitas condições, conforme especificações, prazo e local constantes no Edital e seus anexos, acompanhado da respectiva nota fiscal, na qual constarão as indicações referentes ao produto confeccionado e número da ordem de compra;
- Responsabilizar-se pelos vícios e danos decorrentes do objeto, de acordo com os artigos 12, 13 e 17 a 27, do Código de Defesa do Consumidor (Lei nº 8.078, de 1990);
- Substituir, reparar ou corrigir, às suas expensas, no prazo fixado neste Termo de Referência, o objeto com avarias ou defeitos;
- Comunicar à Contratante, no prazo máximo de 24 (vinte e quatro) horas que antecede a data da entrega, os motivos que impossibilitem o cumprimento do prazo previsto, com a devida comprovação;
- Manter, durante toda a execução do contrato, em compatibilidade com as obrigações assumidas, todas as condições de habilitação e qualificação exigidas na licitação.
- **A contratada deve concluir a montagem dos itens, EXCETO O ITEM 06 até a data de 04/03/2020, solicitando as vistorias dos fiscais designados no contato.**

DO CONTRATANTE:

- Receber o objeto no prazo e condições estabelecidas no Edital e seus anexos;
- Verificar minuciosamente, no prazo fixado, a conformidade dos bens recebidos provisoriamente com as especificações constantes do Edital e da proposta, para fins de aceitação e recebimento definitivo;
- Comunicar à Contratada, por escrito, sobre imperfeições, falhas ou irregularidades verificadas no objeto fornecido, para que seja substituído, reparado ou corrigido;
- Acompanhar e fiscalizar o cumprimento das obrigações da Contratada, através de comissão/servidor especialmente designado;
- Efetuar o pagamento à Contratada no valor correspondente ao fornecimento do objeto, no prazo e forma estabelecidos no Edital e seus anexos;

A Administração não responderá por quaisquer compromissos assumidos pela Contratada com terceiros, ainda que vinculados à execução do presente Termo de Contrato, bem como por qualquer dano causado a terceiros em decorrência de ato da Contratada, de seus empregados, prepostos ou subordinados.



MUNICÍPIO DE FRANCISCO BELTRÃO
Estado do Paraná

8 – ESPECIFICAÇÃO DOS BENS/SERVIÇOS:

| Item | Código | Descrição | Quantidade | Unidade | Valor unitário R\$ | Valor total R\$ |
|------|--------|--|------------|---------|--------------------|-----------------|
| 1 | | Locação de tenda pirâmide medindo 05 x 05m² , com pés direitos de 2,5m de comprimento com alongador para até 3,5m, com altura central de até 3,5m, em ferro metalão e cobertura em lona vinílica antichamas com calhas para escoamento de água. Para servirem aos órgãos de segurança, sendo eles: Policia Federal, Força Verde, Polícia civil, Instituto de criminalística, policia científica, Corpo de Bombeiros, Defesa Civil, Exercito e SAMU. -Manutenção e assistência técnica durante todo o período da Feira sob responsabilidade do fornecedor. -Despesas de montagem, manutenção, desmontagem e logística de pessoal, transporte e logística; LOCAL DE ENTREGA Conforme necessidade da contratada e com local a ser designado pela mesma | 10 | Un | 610,00 | 6.100,00 |
| 2 | | Locação de tenda pirâmide medindo 10 x 10m² , com pés direitos de 3m de comprimento com alongador para até 3,5m, com altura central de até 5,5m, em ferro metalão e cobertura em lona vinílica antichamas com calhas para escoamento de água. Para servirem aos órgãos de segurança, sendo eles: Policia Federal, Força Verde, Polícia civil, Instituto de criminalística, policia científica, Corpo de Bombeiros, Defesa Civil, Exercito e SAMU. -Manutenção e assistência técnica durante todo o período da Feira sob responsabilidade do fornecedor. -Despesas de montagem, manutenção, desmontagem e logística de pessoal, transporte e logística; LOCAL DE ENTREGA Conforme necessidade da contratada e com local a ser designado pela mesma | 04 | Un | 1.300,00 | 5.200,00 |
| 3 | | Locação de grades barricadas Dimensões: Tela de Proteção: 1,20 x 1 m (altura x largura) Base: 1 x 1,26 m (largura x comprimento) Alumínio antiderrapante da base: 0,700 x 1,00m Alumínio antiderrapante da base do degrau: 0,330 x 0,500m. O material deverá estar em bom | 400 | MT | 56,25 | 22.500,00 |



MUNICÍPIO DE FRANCISCO BELTRÃO
Estado do Paraná

| | | | | | |
|---|---|---|----|------------|------------|
| | estado de conservação, limpo e sem ferrugens ou qualquer outra avaria que possa comprometer a funcionalidade. Estão inclusos no orçamento todas as despesas diretas e indiretas com a montagem/ instalação e desinstalação. A empresa também deverá fornecer assistência durante a realização dos eventos conforme necessidade e solicitação. | | | | |
| 4 | ITEM CANCELADO | | | | |
| 5 | Locação de Ar condicionado 9BTU a serem instalados nos camarins. Incluso no orçamento despesas como instalação, manutenção e retirada do mesmo. | 3 | UN | 716,67 | 2.150,00 |
| 6 | Locação de stands para o evento EXPOBEL 2020, período de 07 A 15 de março de 2020, Centro de Eventos – Parque de Exposições de Francisco Beltrão-Pr. <u>De acordo com as especificações abaixo e projeto do organizador</u> , incluindo montagem e desmontagem, bem como toda e qualquer alteração de montagem e/ou desmontagem. -Locação de 1.560m2 de stands para CENTRO DE EVENTOS - 226 m2 de stands para o PAVILHÃO COMERCIAL 1 - 373,20 m2 de stands para o PAVILHÃO COMERCIAL 2 Instalação contendo: - Chapas de TS dupla face branco estruturados em perfis de alumínio anodizado; - 04 spots light com lâmpada fluorescente 25W, nos stands de 16m ² e nos de 24m ² ; - 01 tomada elétrica em cada stand 110V ou 220V; - 2 Tomadas extras em cada ministands - Testeira de 0,96 x 0,98cm de altura em toda a frente do stand, com letras recortes (Identificação do expositor); - Altura do stand 2,20m, altura da testeira 2,20m a 3,20m; - Logomarca em impressão digital em placa de 0,98cm X 0,96cm, cuja arte será fornecida pelo cliente; - Locação e Instalação de 1.802m2 100% de passadeira cinza (grafite) antichamas nos stands VERDE E MARRON e no LOUNGE de entrada (COMO MOSTRA O PROJETO) do centro de eventos. - 600m2 nos stands do pavilhão comercial 1 e 2. (Como mostra o projeto de cada pavilhão) | 1 | SV | 115.000,00 | 115.000,00 |



MUNICÍPIO DE FRANCISCO BELTRÃO
Estado do Paraná

| | | | | | |
|---|--|---|----|-----------|-----------|
| | <p>- Locação e Instalação de 2.583 m2 100% de passadeira vermelha antichamas nos corredores do centro de eventos (como mostra o projeto). 698m2 de tapete cinza para Lounge de entrada e Mini Stands. 372m2 nos corredores do pavilhão comercial 1 e 2. Instaladas com fita dupla face direto no piso.</p> <p>- Extintores e lâmpadas de emergência nos stands especiais;</p> <p>- Laudo técnico anti chamas da forração cinza (grafite) e vermelha;</p> <p>- Engenheiro Responsável pela empresa Junto ao CREA ou CAU</p> <p>- Manutenção e assistência técnica durante todo o período do evento com habilitação de eletricitista e de montador de stands;</p> <p>- Despesas de montagem, manutenção, desmontagem e logística de pessoal, transporte e logística;</p> <p>Data de inicio da montagem a partir de: 21/02/2020 Entrega da montagem: até o dia 28/02/2020. Montagem dos tapetes vermelhos: 06/03/2020.</p> | | | | |
| 7 | <p>Prestação de serviços de instalação de Gerador de Energia para eventos públicos, sendo os equipamentos mínimos exigidos:</p> <p>- Gerador de energia 260kva silenciado instalado no local do evento e abastecido para funcionar no mínimo por 06 horas. Incluídos no custo as despesas com transporte e Instalação dos equipamentos, despesas diretas e indiretas, combustível, bem como assistência técnica durante toda a realização dos eventos.</p> | 3 | UN | 2.966,67 | 8.900,00 |
| 8 | ITEM CANCELADO | | | | |
| 9 | <p>Locação de 44M2 de divisória em TS de 3.10m com metade em vidro, para sala de treinamento, a ser instalada no mercado da agro indústria (restaurante do parque), conforme projeto, contendo:</p> <p>1 porta Forração de teto em TS 1 ar Condicionado 1 forno elétrico 1 fogão industrial 1 pia de cozinha 1 geladeira 1 pia para higienização das mãos 1 bancada de 0.50 cm por 1.40cm 1 bancada de 0.50cm por 2.30cm 20 cadeiras universitárias modelo executivo Iluminação para todo o ambiente</p> | 1 | SV | 11.200,00 | 11.200,00 |



MUNICÍPIO DE FRANCISCO BELTRÃO
Estado do Paraná

| | Tomadas 110 e 220 | | | | |
|----|---|----|----|-----------|-----------|
| 10 | <p>Locação de banheiros carreta de sanitários com 12 box feminino e 12 box masculino com mictório para 18 pessoas totalizando 42 pessoas em uso. Acompanha papel higiênico produto de limpeza e duas mulheres para cuidar da limpeza e reposição de papel higiênico.</p> <p>OBS: Para o funcionamento das carretas, é necessário de luz, água com pressão e esgoto, isso fica por conta da contratante.</p> | 01 | un | 20.250,00 | 20.250,00 |
| 11 | <p>Locação de palco externo tipo 02 (duas) águias, contemplando aterramento de acordo com as normas técnicas vigentes. Descrição: Cobertura de 17,8m de frente (boca de cena) x 16m de profundidade, (da frente ao fundo do palco), piso de 17,80m de frente (boca de cena) x 16 de profundidade (da frente ao fundo do palco), 09m de pé direito (do piso do palco até as treliças do teto) e no mínimo 1,3m de altura (do chão aonde foi montado até o piso do palco), piso tablado naval 22mm, fixado em perfil tipo U em aço através de parafuso alto brocante.</p> <p>Testeira em alumínio Q30 para frente do palco medindo 1x18m</p> <p>A capacidade do palco deve oferecer estrutura para suportar no mínimo 2000 KG de equipamentos de som, iluminação e cenário.</p> <p>Contemplara ainda: 01 beck stage para serviço nas medidas 06x04m em alumínio, coberta, montada no mesmo nível do piso do palco, para a colocação de equipamentos de monitor tais como: mesa de som, periféricos, racks de iluminação, chave de energia, case entre outros equipamentos.</p> <p>01 House mix, instalada a uma distancia aproximada de 15m a 40m de frente do palco, centralizada entre os pas, montada em alumínio q30 na medida de 04x04m cada piso. Sendo em dois andares.</p> <p>04 torres de fly (asas de pa) em alumínio q30, em 4 faces medindo 2x2x9 (largura, comprimento e altura) alumínio interligados com cubos e parafusos de alta resistência.</p> <p>02 torres estruturada em alumínio q30, em 4 faces medindo 2x4x9 (largura, comprimento,</p> | 1 | UN | 47.750,00 | 47.750,00 |



MUNICÍPIO DE FRANCISCO BELTRÃO
Estado do Paraná

| | | | | | |
|----|---|-----|---------|-----------|-----------|
| | <p>altura) para suporte de painel de led. Estrutura conectada com cubos e parafusos de alta resistência.</p> <p>Juntamento com 100m de grades de contenção, 100m de fechamento metálico. Altura mínima de 2m.</p> <p>4 escadas com corrimão para acesso ao palco.</p> <p>A apresentar projeto definido e aprovado pelo corpo de bombeiros em até 15 dias de antecedência do evento.</p> <p>Apresentar laudo e art de SPDA pelo engenheiro eletricitista registrado no CREA como responsável técnico da empresa.</p> <p>Apresentar ART das estruturas pelo responsável técnico da empresa.</p> | | | | |
| 12 | <p>Contratação para prestação de serviços de instalação de painel de Led sendo os equipamentos mínimos exigidos:</p> <p>- Painel de Led instalados nas laterais do palco principal totalizando a medida de 4x3 metros em resolução mínima p6mm ou superior, com processador de vídeo compatível para notebook. Incluídos no custo as despesas com transporte e instalação dos equipamentos, bem como operador técnico durante toda a realização dos eventos.</p> | 2 | Serviço | 14.000,00 | 28.000,00 |
| 13 | <p>Locação de treliças em alumínio q30 linha pesada com sapata, cubo e cintas para fixação, para utilização na fixação de banners incluídos no custo as despesas com transporte e instalação dos equipamentos, bem como assistência técnica durante toda a realização do evento.</p> <p>O material deverá estar em bom estado de conservação, limpo e sem ferrugens ou qualquer outra avaria que possa comprometer a funcionalidade.</p> | 300 | M | 40,00 | 12.000,00 |

Vai tentar reduzir valor item 12

VALOR TOTAL MÁXIMO ESTIMADO R\$ 279.050,00



9 – RECURSOS PARA CONTRATAÇÃO:

Os recursos financeiros para suportar a eficácia do presente objeto, serão atendidos por verbas oriundas da receita do próprio Município.

10 – FISCALIZAÇÃO E ACOMPANHAMENTO DO CONTRATO:

O recebimento dos serviços, a fiscalização e o acompanhamento da execução do contrato a fim de verificar a conformidade dele com as especificações técnicas dispostas no mesmo, fica dividido da seguinte forma:

- ITENS 01, 02, 04,05,07,06,08,09 e 11: DALCY SALVATI CREA Telefone: 3520-2152

- ITEM 03: GUILHERME SEIFERT NETO – CREA Telefone: 3520-2113

- ITEM 12 E 13: SILVIO RODRIGUES – CPF: Telefone: 35244441

A fiscalização de que trata este item não exclui nem reduz a responsabilidade do fornecedor, ainda que resultem de condições técnicas, vícios redibitórios ou emprego de material inadequado ou de qualidade inferior, e, na ocorrência desta, não implica na responsabilidade da administração e de seus agentes e prepostos.

11 – DADOS DA SOLICITAÇÃO:

- Data de envio do termo 28/01/2020
- Departamento Municipal de Cultura
- Nome do elaborador deste Termo de Referência: Gabriel Motta
- Telefone para Contato: (46) 3524-4441
- Anexos a este Termo encontram-se os documentos que deram base à solicitação.




12 – AUTORIZAÇÃO

Francisco Beltrão, 28/01/2020



Vilmar Mazzetto
Diretor Departamento de Cultura



Antônio Carlos Bonetti
Sec. Mun. de Administração



Cleber Fontana
Prefeito Municipal

13 - ANEXOS

Estamos anexando documentos para subsidiarem o procedimento licitatório de aquisição dos referidos ingressos.

ANEXO I – Obtenção da mediana.

ANEXO II – Orçamentos.

ANEXO II – OBTENÇÃO DA MEDIANA/MÉDIA

ANEXO II - OBTENÇÃO DA MEDIANA/MÉDIA

| ITEM | UNIDADE | EMPRESA 1 | EMPRESA 2 | EMPRESA 3 | EMPRESA 4 | EMPRESA 5 | EMPRESA 6 | EMPRESA 7 | EMPRESA | NUMERO DE COTAÇÕES | | |
|------|----------------|------------|----------------------|----------------------|-----------|-----------|-----------|-----------|-----------|--------------------|------------|----|
| 1 | 1 | 6.100,00 | 9.300,00 | | | | | | | 2 | 6.100,00 | ok |
| 2 | 2 | 5.200,00 | 8.600,00 | | | | | | | 2 | 5.200,00 | ok |
| 3 | 3 | 20.000,00 | 25.000,00 | | | | | | | 2 | 22.500,00 | ok |
| | ITEM CANCELADO | | | | | | | | | | | ok |
| 5 | 5 | 1.500,00 | 2.800,00 | | | | | | | 2 | 2.150,00 | ok |
| 6 | 6 | 155.000,00 | | | | | | | | 2 | 115.000,00 | ok |
| 7 | 7 | 7.500,00 | 10.300,00 | | | | | 75.000,00 | | 2 | 8.900,00 | ok |
| | ITEM CANCELADO | | | | | | | | | | | ok |
| 9 | 9 | 11.200,00 | 17.800,00 | | | | | | | 2 | 11.200,00 | ok |
| 10 | 10 | | 18.000,00 | | | 22.500,00 | | | | 2 | 20.250,00 | ok |
| 11 | 11 | | | | | | 46.000,00 | | | 2 | 47.750,00 | ok |
| 12 | 12 | | | 20.000,00 | 36.000,00 | | | | 49.500,00 | 2 | 28.000,00 | ok |
| 13 | 13 | | 38.000,00 | 30.000,00 | 12.000,00 | | | | | 2 | 12.000,00 | ok |
| 14 | 14 | | | | | | | | | | | |
| 15 | 15 | | | | | | | | | | | |
| 16 | 16 | | | | | | | | | | | |
| | | | | | | | | | | TOTAL: | 279.050,00 | |

Data: 23/01/2020

PESQUISA DE PREÇOS PRATICADOS

SOLICITAMOS ORÇAMENTO PARA OS ITENS ABAIXO (MATERIAIS E SERVIÇO) PARA FINS DE PESQUISA VISANDO ESTIMATIVA DE PREÇOS PARA EDITAL DE LICITAÇÃO.

APÓS PREENCHIDO, FAVOR RETORNAR POR E-MAIL CULTURANFB@GMAIL.COM OU ENTREGAR DIRETAMENTE NO DEPARTAMENTO DE CULTURA PARA GABRIEL MOTTA.

| Objetivo: Itens a serem utilizados durante a Expobel de 7 a 15 de março de 2020 | | | | | |
|---|--|--------------|------------|----------------|---------------|
| Item | Descrição | Unidade | Quantidade | Valor unitário | Total |
| 1 | <p>Locação de tenda pirâmide medindo 05 x 05m², com pés direitos de 2,5m de comprimento com alongador para até 3,5m, com altura central de até 3,5m, em ferro metalão e cobertura em lona vinílica antichamas com calhas para escoamento de água.</p> <p>-Manutenção e assistência técnica durante todo o período da Feira sob responsabilidade do fornecedor.</p> <p>-Despesas de montagem, manutenção, desmontagem e logística de pessoal, transporte e logística;</p> | Serviço | 10 | R\$ 610,00 | R\$ 610,00 |
| 2 | <p>Locação de tenda pirâmide medindo 10 x 10m², com pés direitos de 3m de comprimento com alongador para até 3,5m, com altura central de até 5,5m, em ferro metalão e cobertura em lona vinílica antichamas com calhas para escoamento de água.</p> <p>-Manutenção e assistência técnica durante todo o período da Feira sob responsabilidade do fornecedor.</p> <p>-Despesas de montagem, manutenção, desmontagem e logística de pessoal, transporte e logística;</p> | Serviço | 04 | R\$ 1.300,00 | R\$ 5.200,00 |
| 3 | <p>Locação de grades barricadas</p> <p>Dimensões: Tela de Proteção: 1,20 x 1 m (altura x largura) Base: 1 x 1,26 m (largura x comprimento) Alumínio antiderrapante da base: 0,700 x 1,00m Alumínio antiderrapante da base do degrau: 0,330 x 0,500m. O material deverá estar em bom estado de conservação, limpo e sem ferrugens ou qualquer outra avaria que possa comprometer a funcionalidade.</p> <p>Estão inclusos no orçamento todas as despesas diretas e indiretas com a montagem/ instalação e desinstalação. A empresa também deverá fornecer assistência durante a realização dos eventos conforme necessidade e solicitação.</p> | Metro linear | 400 | R\$ 50,00 | R\$ 20.000,00 |

| | | | | | |
|---|---|---------|-----|------------|------------|
| 4 | <p>Piso em chapa de compensado naval de até 20 mm, com ou sem cinta de sustentação, cor preta ou cinza, com medidas de até 2,20 x 1,10m cada peça. Para serem colocados nas tendas dos órgãos de segurança, sendo eles: SAMU e Defesa Civil.</p> <p>LOCAL DE ENTREGA</p> <p>Conforme necessidade da contratada e com local a ser designado pela mesma.</p> | Serviço | 225 | 45,00 | 10.125,00 |
| 5 | <p>Locação de Ar condicionado 9.000 BTU a serem instalados nos camarins.</p> <p>Incluso no orçamento despesas como instalação, manutenção e retirada do mesmo.</p> | Serviço | 3 | 500,00 | 1.500,00 |
| 6 | <p>Locação de stands para o evento EXPOBEL 2020, período de 07 A 15 de março de 2020, Centro de Eventos – Parque de Exposições de Francisco Beltrão-Pr. De acordo com as especificações abaixo e projeto do organizador, incluindo montagem e desmontagem, bem como toda e qualquer alteração de montagem e/ou desmontagem.</p> <p>–Locação de 1.560m² de stands para CENTRO DE EVENTOS</p> <ul style="list-style-type: none"> - 226 m² de stands para o PAVILHÃO COMERCIAL 1 - 373,20 m² de stands para o PAVILHÃO COMERCIAL 2 <p>Instalação contendo:</p> <ul style="list-style-type: none"> - Chapas de TS dupla face branco estruturados em perfis de alumínio anodizado; - 04 spots light com lâmpada fluorescente 25W, nos stands de 16m² e nos de 24m²; - 01 tomada elétrica em cada stand 110V ou 220V; - 2 Tomadas extras em cada ministands - Testeira de 0,96 x 0,98cm de altura em toda a frente do stand, com letras recortes (identificação do expositor); - Altura do stand 2,20m, altura da testeira 2,20m a 3,20m; - Logomarca em impressão digital em placa de 0,98cm X 0,96cm, cuja arte será fornecida pelo cliente; - Instalação de 1.802m² 100% de passadeira cinza (grafite) antichamas nos stands VERDE E MARRON e no LOUNGE de entrada (COMO MOSTRA O PROJETO) do centro de eventos. 600m² nos stands do pavilhão comercial 1 e 2. (Como mostra o projeto de cada pavilhão) - Instalação de 2.583 m² 100% de passadeira vermelha antichamas nos corredores do centro de eventos (como mostra o projeto). 698m² de tapete cinza para Lounge de entrada e Mini Stands. 372m² nos corredores do pavilhão comercial 1 e 2. - Extintores e lâmpadas de emergência nos stands especiais; - Laudo técnico anti chamas da forração cinza (grafite) e vermelha; - Engenheiro Responsável pela empresa Junto ao | Serviço | 1 | 155.000,00 | 155.000,00 |



| | | | | | |
|---|---|---------|---|-----------|-----------|
| | <p>CREA ou CAU</p> <ul style="list-style-type: none"> - Manutenção e assistência técnica durante todo o período do evento com habilitação de eletricista e de montador de stands; - Despesas de montagem, manutenção, desmontagem e logística de pessoal, transporte e logística; | | | | |
| 7 | <p>Prestação de serviços de instalação de Gerador de Energia para eventos públicos, sendo os equipamentos mínimos exigidos:</p> <ul style="list-style-type: none"> - Gerador de energia 260kva silenciado instalado no local do evento e abastecido para funcionar no mínimo por 06 horas. Incluídos no custo as despesas com transporte e Instalação dos equipamentos, despesas diretas e indiretas, combustível, bem como assistência técnica durante toda a realização dos eventos. | Serviço | 3 | 2.500,00 | 7.500,00 |
| 8 | <p>Locação de Stand para comissão organizadora 5x5 25m² com ambiente fechado de 2x2 m² com geladeira, ar condicionado 4 tomadas 110, 6 lampadas, mesa com 6 cadeiras, 4 poltronas, chave nas 2 portas e piso deck.</p> <ul style="list-style-type: none"> - Extintores e lâmpadas de emergência nos stands especiais; - Laudo técnico anti chamas da forração grafite e vermelha; - Engenheiro Responsável pela empresa Junto ao CREA ou CAU - Manutenção e assistência técnica durante todo o período do evento com habilitação de eletricista e de montador de stands; - Despesas de montagem, manutenção, desmontagem e logística de pessoal, transporte e logística; | Serviço | 1 | 5.000,00 | 5.000,00 |
| 9 | <p>Locação de 44M2 de divisória em TS de 3.10m com metade em vidro, para sala de treinamento, a ser instalada no mercado da agroindústria (restaurante do parque), conforme projeto, contendo:</p> <ul style="list-style-type: none"> 1 porta Forração de teto em TS 1 ar Condicionado 1 forno elétrico 1 fogão industrial 1 pia de cozinha 1 geladeira 1 pia para higienização das mãos 1 bancada de 0.50 cm por 1.40cm 1 bancada de 0.50cm por 2.30cm 20 cadeiras universitárias modelo executivo Iluminação para todo o ambiente Tomadas 110 e 220 | Serviço | 1 | 11.200,00 | 11.200,00 |

| | | | | | |
|----|--|---------|---|---|---|
| 10 | <p>Locação de banheiros carreta de sanitários com 12 box feminino e 12 box masculino com mictório para 18 pessoas totalizando 42 pessoas em uso. Acompanha papel higiênico produto de limpeza e duas mulheres para cuidar da limpeza e reposição de papel higiênico.</p> <p>OBS: Para o funcionamento das carretas, é necessário de luz, água com pressão e esgoto, isso fica por conta da contratante.</p> | Serviço | 1 | - | - |
| 11 | <p>Locação de palco externo tipo 02 (duas) águas, contemplando aterramento de acordo com as normas técnicas vigentes. Descrição: Cobertura de 17,8m de frente (boca de cena) x 16m de profundidade, (da frente ao fundo do palco), piso de 17,80m de frente (boca de cena) x 16 de profundidade (da frente ao fundo do palco), 09m de pé direito (do piso do palco até as treliças do teto) e no mínimo 1,3m de altura (do chão aonde foi montado até o piso do palco), piso tablado naval 22mm, fixado em perfil tipo U em aço através de parafuso alto brocante.</p> <p>Testeira em alumínio Q30 para frente do palco medindo 1x18m</p> <p>A capacidade do palco deve oferecer estrutura para suportar no mínimo 2000 KG de equipamentos de som, iluminação e cenário.</p> <p>Contemplara ainda: 01 beck stage para serviço nas medidas 06x04m em alumínio, coberta, montada no mesmo nível do piso do palco, para a colocação de equipamentos de monitor tais como: mesa de som, periféricos, racks de iluminação, chave de energia, case entre outros equipamentos.</p> <p>01 House mix, instalada a uma distancia aproximada de 15m a 40m de frente do palco, centralizada entre os pas, montada em alumínio q30 na medida de 04x04m cada piso. Sendo em dois andares.</p> <p>04 torres de fly (asas de pa) em alumínio q30, em 4 faces medindo 2x2x9 (largura, comprimento e altura) alumínio interligados com cubos e parafusos de alta resistência.</p> <p>02 torres estruturada em alumínio q30, em 4 faces medindo 2x4x9 (largura, comprimento, altura) para suporte de painel de led. Estrutura conectada com cubos e parafusos de alta resistência.</p> <p>Juntamento com 100m de grades de contenção, 100m de fechamento metálico. Altura mínima de 2m.</p> | Serviço | 1 | - | - |



**LOCAÇÃO
NACIONAL**

TUDO PARA SEU EVENTO

WWW.LOCACAONACIONAL.COM.BR

LOCAÇÃO DE CADEIRAS, MESAS, PIRÂMIDES,
BANHEIROS QUÍMICOS, COLCHÕES E EQUIPAMENTOS DE SOM

contato@locacaonacional.com.br

Fone: (45) 3378-2820

| | | | | |
|---|--|--|--|--|
| <p>4 escadas com corrimão para acesso ao palco. A apresentar projeto definido e aprovado pelo corpo de bombeiros em até 15 dias de antecedência do evento. Apresentar laudo e art de SPDA pelo engenheiro eletrícista registrado no CREA como responsável técnico da empresa.</p> <p>Apresentar ART das estruturas pelo responsável técnico da empresa.</p> | | | | |
|---|--|--|--|--|

A Empresa possui equipamentos de qualidade e profissionais altamente capacitados para a realização do evento, a preocupação constante na qualidade de nosso serviço lhe proporcionará tranquilidade e bem estar na execução.

Atenciosamente

Eduardo A. Miorando
EDUARDO AUGUSTO MIORANDO

LOCAÇÃO NACIONAL
MIORANDO & CIA LTDA
CNPJ: 03.969.016/0001-03

TUDO PARA SEU EVENTO



OK EVENTOS E MONTAGENS EIRELI

CNPJ: 08.448.072/0001-08

Rua: Laurindo Schaker N° 74 - Bairro Santa Rita | São Miguel do Oeste SC,

www.okeventoscd.com.br, okeventos@hotmail.com, (49)3622 0234/99110400

ORÇAMENTO

Solicitante: Departamento de Cultura - Francisco Beltrão PR

Contato: 49 3344-8514

Local: Francisco Beltrão - PR

E-mail: culturantb@gmail.com

Data: 2020

- Objetivo: Itens a serem utilizados durante a Expobel de 7 a 15 de março de 2020

| Item | Descrição | Unidade | Quantidade | Valor unitário | Total |
|------|---|---------|------------|----------------|----------|
| 1 | <p>Locação de tenda pirâmide medindo 05 x 05m², com pés direitos de 2.5m de comprimento com alongador para até 3,5m, com altura central de até 3,5m, em ferro metalão e cobertura em lona vinílica antichamas com calhas para escoamento de água.</p> <p>Para servirem aos órgãos de segurança, sendo eles: Polícia Federal, Força Verde, Polícia civil, Instituto de criminalística, polícia científica, Corpo de Bombeiros, Defesa Civil, Exército e SAMU.</p> <p>-Manutenção e assistência técnica durante todo o período da Feira sob responsabilidade do fornecedor.</p> <p>-Despesas de montagem, manutenção, desmontagem e logística de pessoal, transporte e logística;</p> <p>LOCAL DE ENTREGA</p> <p>Conforme necessidade da contratada e com local a ser designado pela mesma</p> | Serviço | 10 | 930,00 | 9.300,00 |
| 2 | <p>Locação de tenda pirâmide medindo 10 x 10m², com pés direitos de 3m de comprimento com alongador para até 3,5m, com altura central de até 5,5m, em ferro metalão e cobertura em lona vinílica antichamas com calhas para escoamento de água.</p> <p>Para servirem aos órgãos de segurança, sendo eles: Polícia Federal, Força Verde, Polícia civil, Instituto de criminalística, polícia científica, Corpo de Bombeiros, Defesa Civil, Exército e SAMU.</p> <p>-Manutenção e assistência técnica durante todo o período da Feira sob responsabilidade do fornecedor.</p> <p>-Despesas de montagem, manutenção, desmontagem e logística de pessoal, transporte e logística;</p> <p>LOCAL DE ENTREGA</p> | Serviço | 04 | 2.150,00 | 8.600,00 |

8



OK EVENTOS E MONTAGENS EIRELI

CNPJ: 08.448.072/0001-08

Rua: Laurindo Schaker N° 74 – Bairro Santa Rita | São Miguel do Oeste SC,

www.okeventoscd.com.br, okeventos@hotmail.com, (49)3622 0234/ 99110400

| | | | | | |
|---|---|--------------|-----|------------|------------|
| | Conforme necessidade da contratada e com local a ser designado pela mesma | | | | |
| 3 | <p>Locação de grades barricadas</p> <p>Dimensões: Tela de Proteção: 1,20 x 1 m (altura x largura) Base: 1 x 1,20 m (largura x comprimento) Alumínio antiderrapante da base: 0,700 x 1,00m Alumínio antiderrapante da base do degrau: 0,330 x 0,500m. O material deverá estar em bom estado de conservação, limpo e sem ferrugens ou qualquer outra avaria que possa comprometer a funcionalidade.</p> <p>Estão inclusos no orçamento todas as despesas diretas e indiretas com a montagem, instalação e desinstalação. A empresa também deverá fornecer assistência durante a realização dos eventos conforme necessidade e solicitação.</p> | Metro linear | 400 | 50,00 | 25.000,00 |
| 4 | <p>Piso em chapa de compensado naval de até 20 mm, com ou sem cinta de sustentação, cor preta ou cinza, com medidas de até 2,20 x 1,10m cada peça.</p> <p>Para serem colocados nas tendas dos órgãos de segurança, sendo eles: Polícia Federal, Força Verde, Polícia civil, Instituto de criminalística, polícia científica, Corpo de Bombeiros, Defesa Civil, Exército e SAMU.</p> <p>LOCAL DE ENTREGA</p> <p>Conforme necessidade da contratada e com local a ser designado pela mesma</p> | Serviço | 225 | 58,66 | 13.200,00 |
| 5 | <p>Locação de Ar condicionado 9BTU a serem instalados nos camarins.</p> <p>Incluso no orçamento despesas como instalação, manutenção e retirada do mesmo.</p> | Serviço | 3 | 933,33 | 2.800,00 |
| 6 | <p>Locação de stands para o evento EXPOBEL 2020, período de 07 A 15 de março de 2020, Centro de Eventos – Parque de Exposições de Francisco Beltrão-Pr. De acordo com as especificações abaixo e projeto do organizador, incluindo montagem e desmontagem, bem como toda e qualquer alteração de montagem e/ou desmontagem.</p> <p>–Locação de 1.560m2 de stands para CENTRO DE EVENTOS</p> <p>- 226 m2 de stands para o PAVILHÃO COMERCIAL I</p> | Serviço | 1 | 168.000,00 | 168.000,00 |

S



113,00 m² de stands para o **PAVILHÃO COMERCIAL 2**

Instalação contendo:

- Tapete de fita dupla face branco estendido em todo o stand (exceto antichamas)

- 01 spot light com lâmpada fluorescente, 25W, nos stands de 1,6m x no m² de 7,0m².

- 01 tomada elétrica em cada stand 110V ou 220V;

- 2 Tomadas extras em cada mini stand

- Testeira de 0,96 x 0,98cm de altura em toda a frente do stand, com letras recortes. (Identificação do expositor).

- Altura do stand 2,20m, altura da testeira 2,20m a 2,20m.

- Logomarca em impressão digital em placa de 0,98cm X 0,96cm, cuja arte será fornecida pelo cliente;

- **Locação e Instalação de 1.802m² 100% de passadeira cinza (grafite) antichamas nos stands VERDE 1, MARKON e no LOUNGE de entrada (COMO MOSTRA O PROJETO) do centro de eventos.**

- **600m² nos stands do pavilhão comercial 1 e 2, (Como mostra o projeto de cada pavilhão)**

- **Locação e Instalação de 2.583 m² 100% de passadeira vermelha antichamas nos corredores do centro de eventos (como mostra o projeto), 698m² de tapete cinza para Lounge de entrada e Mini Stands, 372m² nos corredores do pavilhão comercial 1 e 2, instaladas com fita dupla face direto no piso.**

- Extintores e lâmpadas de emergência nos stands especiais;

- Laudo técnico anti chamas da forração cinza (grafite) e vermelha;

- Engenheiro Responsável pela empresa Junto ao CREA ou CAU

- Manutenção e assistência técnica durante todo o período do evento com habilitação de eletricitista e de montador de stands;



OK EVENTOS E MONTAGENS EIRELI

CNPJ: 08.448.072/0001-08

Rua: Laurindo Schaker Nº 74 - Bairro Santa Rita | São Miguel do Oeste SC.

www.okeventosed.com.br, okeventos@hotmail.com, (49)3622-0234/99110400

| | | | | | |
|---|---|---------|---|-----------|-----------|
| | - Despesas de montagem, manutenção, desmontagem e logística de pessoal, transporte e logística; | | | | |
| 7 | <p>Prestação de serviços de instalação de Gerador de Energia para eventos públicos, sendo os equipamentos mínimos exigidos:</p> <ul style="list-style-type: none">- Gerador de energia 260kva silenciado instalado no local do evento e abastecido para funcionar no mínimo por 06 horas. Incluídos no custo as despesas com transporte eInstalação dos equipamentos, despesas diretas e indiretas, combustível, bem como assistência técnica durante toda a realização dos eventos. | Serviço | 3 | 3.433,33 | 10.300,00 |
| 8 | <p>Locação de Stand para comissão organizadora 5x5 25m² com ambiente fechado de 2x2 m² com geladeira, ar condicionado 4 tomadas 110, 6 lampadas, mesa com 6 cadeiras, 4 poltronas, chave nas 2 portas e piso deck.</p> <ul style="list-style-type: none">- Extintores e lampadas de emergência nos stands especiais;- Laudo técnico anti chamas da forração grafite e vermelha;- Engenheiro Responsável pela empresa Junto ao CREA ou CAU;- Manutenção e assistência técnica durante todo o período do evento com habilitação de eletricista e de montador de stands;- Despesas de montagem, manutenção, desmontagem e logística de pessoal, transporte e logística; | Serviço | 1 | 8.500,00 | 8.500,00 |
| 9 | <p>Locação de 44M2 de divisória em TS de 3,10m com metade em vidro, para sala de treinamento, a ser instalada no mercado da agro indústria (restaurante do parque), conforme projeto, contendo:</p> <ul style="list-style-type: none">1 portaForração de teto em TS1 ar Condicionado1 forno elétrico1 fogão industrial1 pia de cozinha | Serviço | 1 | 17.800,00 | 17.800,00 |

9



OK EVENTOS E MONTAGENS EIRELI

CNPJ: 08.448.072/0001-08

Rua: Laurindo Schaker Nº 74 - Bairro Santa Rita - São Miguel do Oeste SC.

www.okeventosed.com.br, okeventos@hottmail.com, (49)3622 0234/ 99110400

| | | | | | | |
|----|--|---------|---|--|-----------|-----------|
| | <p>1 geladeira</p> <p>1 pia para higienização das mãos</p> <p>1 bancada de 0,50 cm por 1,40cm</p> <p>1 bancada de 0,50cm por 2,30cm</p> <p>20 cadeiras universitárias modelo executivo</p> <p>Iluminação para todo o ambiente</p> <p>Tomadas 110 e 220</p> | | | | | |
| 10 | <p>Locação de banheiros carreta de sanitários com 12 box feminino e 12 box masculino com mictório para 18 pessoas totalizando 42 pessoas em uso. Acompanha papel higiênico produto de limpeza e duas mulheres para cuidar da limpeza e reposição de papel higiênico.</p> <p>OBS: Para o funcionamento das carretas, é necessário de luz, água com pressão e esgoto, isso fica por conta da contratante.</p> | Serviço | 1 | | 18.000,00 | 18.000,00 |
| 11 | <p>Locação de palco externo tipo 02 (duas) ângulas, contemplando aterramento de acordo com as normas técnicas vigentes. Descrição: Cobertura de 17,8m de frente (boca de cena) x 16m de profundidade, (da frente ao fundo do palco), piso de 17,80m de frente (boca de cena) x 16 de profundidade (da frente ao fundo do palco); 09m de pé direito (do piso do palco até as treliças do teto) e no mínimo 1,3m de altura (do chão aonde foi montado até o piso do palco), piso tablado naval 22mm, fixado em perfil tipo U em aço através de parafuso alto brocante.</p> <p>Testeira em alumínio Q30 para frente do palco medindo 1x18m</p> <p>A capacidade do palco deve oferecer estrutura para suportar no mínimo 2000 KG de equipamentos de som, iluminação e cenário.</p> <p>Contemplara ainda: 01 beck stage para serviço nas medidas 06x04m em alumínio, coberta, montada no mesmo nível do piso do palco, para a colocação de equipamentos de monitor tais como: mesa de som, periféricos, racks de iluminação, chave de energia, case entre outros equipamentos.</p> <p>01 House mix, instalada a uma distancia aproximada de 15m a 40m de frente do palco, centralizada entre os pas, montada em alumínio q30 na medida de 04x04m cada piso. Sendo em dois andares.</p> | Serviço | 1 | | | |

8



OK EVENTOS E MONTAGENS FIRELLI

CNPJ: 08.448.072/0001-08

Rua: Laurindo Schaker N° 74 – Bairro Santa Rita | São Miguel do Oeste SC.

www.okeventoscd.com.br, okeventos@hotmail.com, (49)3622-0234/99110400

| | | | |
|--|----|-----|-----------|
| <p>04 torres de fly (asas de pa) em alumínio q30, em 4 faces medindo 2x2x9 (largura, comprimento e altura) alumínio interligados com cubos e parafusos de alta resistência.</p> <p>02 torres estruturada em alumínio q30, em 4 faces medindo 2x4x9 (largura, comprimento, altura) para suporte de painel de led. Estrutura conectada com cubos e parafusos de alta resistência.</p> <p>Juntamento com 100m de grades de contenção, 100m de fechamento metálico. Altura mínima de 2m.</p> <p>4 escadas com corrimão para acesso ao palco.</p> <p>A apresentar projeto definido e aprovado pelo corpo de bombeiros em até 15 dias de antecedência do evento.</p> <p>Apresentar laudo e art de SPDA pelo engenheiro eletricitista registrado no CREA como responsável técnico da empresa.</p> <hr/> <p>Prestação de serviço de Locação e instalação de painel de Led sendo os equipamentos mínimos exigidos:</p> <ul style="list-style-type: none">- Dois (2) Painéis de Led outdoor instalados nas laterais do palco principal totalizando a medida de 4x3 metros cada um, em resolução mínima p5mm com processamento de video compatível para notebook e todos os demais acessórios e equipamentos para instalação e perfeito funcionamento. <p>Incluídos no custo as despesas com transporte e Instalação dos equipamentos, bem como operador técnico durante toda a realização do evento.</p> | | | |
| <p>Locação de treliças em alumínio q30 linha pesada com sapata, cubo e cintas para fixação, para utilização</p> <p>na fixação de banners incluídos no custo as despesas com transporte e instalação dos equipamentos,</p> <p>bem como assistência técnica durante toda a realização do evento.</p> <p>O material deverá estar em bom estado de conservação, limpo e sem ferrugens ou qualquer outra avaria que possa comprometer a funcionalidade.</p> | mt | 300 | 38.000,00 |



OK EVENTOS E MONTAGENS EIRELI
CNPJ: 08.448.072/0001-08
Rua: Laurindo Schaker, N° 74 - Bairro Santa Rita - São Miguel do Oeste SC,
www.okeventoscd.com.br, okeventos@hotmail.com, (49)3622 0234/99110400

| | | | | |
|---|--|--|--|--|
| <p>Estão incluídos no orçamento todas as despesas diretas e indiretas com a montagem, instalação e desinstalação. A empresa também deverá fornecer assistência durante a realização do evento conforme necessidade e solicitação.</p> | | | | |
|---|--|--|--|--|

São Miguel do Oeste, 24 de janeiro de 2020.


08.448.072/0001-08



OK EVENTOS E
MONTAGENS EIRELI

Rua Laurindo Schacker, 74
Bairro Santa Rita - CEP 89900-000

SÃO MIGUEL DO OESTE/SC

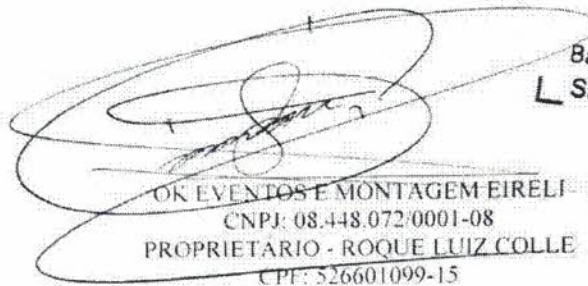

OK EVENTOS E MONTAGEM EIRELI
CNPJ: 08.448.072/0001-08
PROPRIETARIO - ROQUE LUIZ COLLE
CPF: 526601099-15
RG: 13.R.1.855.603


ACESSÓRIA PÚBLICA EM PRODUÇÕES DE EVENTOS

MARCO A. DIAS TEIXEIRA EVENTOS ME - CNPJ 16.651.2560001/07

R. SÃO JOAQUIM Nº 792 - B. CRISTO REI - CEP 85602-080

FRANCISCO BELTRÃO - PR

megatopeventos@hotmail.com - (46) 99918-7626

face: mega top eventos - noel do sudoeste



 ORÇAMENTO: DEPARTAMENTO DE CULTURA – PREFEITURA MUNICIPAL
 FRANCISCO BELTRÃO - Pr

- DATA: 07 A 15 DE MARÇO DE 2020
- LOCAL: DIVERSOS

| ITEM | DESCRIÇÃO | UNIDADE | QTDE | VALOR UNITARIO | VALOR TOTAL |
|------|--|---------|------|----------------|-------------|
| 12 | Prestação de serviço de Locação e instalação de painel de Led sendo os equipamentos mínimos exigidos: - Dois (2) Painéis de Led outdoor instalados nas laterais do palco principal totalizando a medida de 4x3 metros cada um, em resolução mínima p5mm com processamento de vídeo compatível para notebook e todos os demais acessórios e equipamentos para instalação e perfeito funcionamento. Incluídos no custo as despesas com transporte e Instalação dos equipamentos, bem como operador técnico durante toda a realização do evento. | Serviço | 2 | 10.000.00 | 20.000.00 |
| 13 | Locação de treliças em alumínio q30 linha pesada com sapata, cubo e cintas para fixação, para utilização na fixação de banners incluídos no custo as despesas com transporte e instalação dos equipamentos, bem como assistência técnica durante toda a realização do evento. O material deverá estar em bom estado de conservação, limpo e sem ferrugens ou qualquer outra avaria que possa comprometer a funcionalidade. Estão inclusos no orçamento todas as despesas diretas e indiretas com a montagem/ instalação e desinstalação. A empresa também deverá fornecer assistência durante a realização do evento conforme necessidade e solicitação. | Metros | 300 | 100.00 | 30.000.00 |

PROPOSTA VALIDA PARA 60 DIAS

Francisco Beltrão, 28 de janeiro 2020

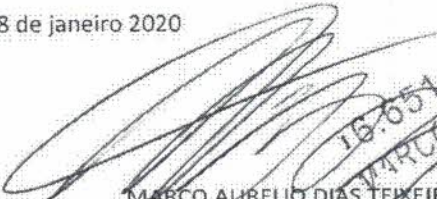
 MARCO AURELIO DIAS TEIXEIRA
 TITULAR MEGA TOP EVENTOS

 16.651.256/0001-07
 MARCO A. DIAS TEIXEIRA
 EVENTOS - ME

 Rua São Joaquim, 792
 CEP 85602-080 - Cristóvão
 Francisco Beltrão - PR

SOLICITAÇÃO DE ORÇAMENTO

EXPOBEL 2020

- **DATA:** 07 A 15 DE MARÇO DE 2020
- **LOCAL:** DIVERSOS

| ITEM | DESCRIÇÃO | UNIDADE | QTDE | VALOR UNITARIO | VALOR TOTAL |
|------|--|---------|------|----------------|-------------|
| 12 | <p>Prestação de serviço de Locação e instalação de painel de Led sendo os equipamentos mínimos exigidos:</p> <p>- Dois (2) Painéis de Led outdoor instalados nas laterais do palco principal totalizando a medida de 4x3 metros cada um, em resolução mínima p5mm com processamento de vídeo compatível para notebook e todos os demais acessórios e equipamentos para instalação e perfeito funcionamento.</p> <p>Incluídos no custo as despesas com transporte e Instalação dos equipamentos, bem como operador técnico durante toda a realização do evento.</p> | Serviço | 2 | 4.000,00 | 36.000,00 |
| 13 | <p>Locação de treliças em alumínio q30 linha pesada com sapata, cubo e cintas para fixação, para utilização na fixação de banners incluídos no custo as despesas com transporte e instalação dos equipamentos, bem como assistência técnica durante toda a realização do evento.</p> <p>O material deverá estar em bom estado de conservação, limpo e sem ferrugens ou</p> | Metros | 300 | 40,00 | 12.000,00 |

11.495.234/0001-73
RODRIGO PONSONI
BONETI - ME

Av. Dom Agostinho Jose Sartori, 2779
 B. São Cristovão - CEP 85601-090
 Francisco Badur - Paraná


| | | | | | |
|--|--|--|--|--|--|
| | <p>qualquer outra avaria que possa comprometer a funcionalidade. Estão inclusos no orçamento todas as despesas diretas e indiretas com a montagem/ instalação e desinstalação. A empresa também deverá fornecer assistência durante a realização do evento conforme necessidade e solicitação.</p> | | | | |
|--|--|--|--|--|--|

OBS: Por gentileza enviar com logo da empresa, email, telefone e carimbo do responsável.

11.495.234/0001-73

**RODRIGO PONSONI
BONETI - ME**

Av. Dom Agostinho Jose Sartori, 2779
B. São Cristovão - CEP 85601-090
Francisco Beltrão - Paraná

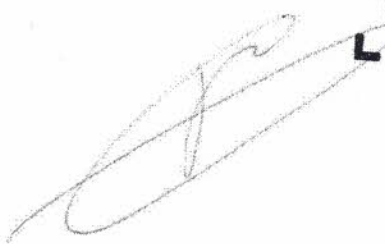

Orçamento

Cliente: Prefeitura Municipal de Francisco Beltrão

Cidade: Francisco Beltrão – PR


Evento: Expobel

Data do evento: 07 á 15 de Março de 2020

| Quant | Material | Dias | Por dia |
|-------|--|------|--------------------------------|
| 01 | Carreta de sanitários com 12 box feminino e 12 box masculino com mictório para 18 pessoas totalizando 42 pessoas em uso. Acompanha papel higiênico produto de limpeza e duas mulheres para cuidar da limpeza e reposição de papel higiênico. | 09 | R\$ 2.500,00 |
| | A utilização da Carreta de sanitários para a feira e Shows | | |
| | | | Valor total : 22.500,00 |

OBS: Para o funcionamento das carretas, é necessário de luz, água com pressão e esgoto isso fica por conta da contratante .

Erechim ,17 de Janeiro de 2020

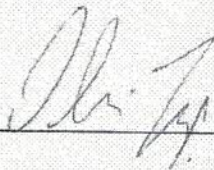

J. Bresolin Locações - ME

J. Bresolin Locações ME
Erechim – RS Rua: Gomercindo Zafarri, 202 CEP 99711-264
CNPJ: 28.743.785/0001-01 Fone: (54) 99999 5001
Email: jbresolinlocacoes@hotmail.com



ECCO'S PRODUÇÕES E EVENTOS LTDA - ME

Rua Presidente Dutra, 3.999, Chopinzinho- Pr, CEP 85.560-000
CNPJ: 09.315.120/0001-52 FONE: (46) 3242 2685

Conforme solicitado: DE ORÇAMENTO

EXPOBEL 2020


- DATA: 07 A 15 DE MARÇO DE 2020
- LOCAL: DIVERSOS

| ITEM | DESCRIÇÃO | QTDE | VALOR |
|------|--|------|-----------|
| 01 | <p>Locação de palco externo tipo 02 (duas) águas, contemplando aterramento de acordo com as normas técnicas vigentes. Descrição: Cobertura de 17,8m de frente (boca de cena) x 16m de profundidade, (da frente ao fundo do palco), piso de 17,80m de frente (boca de cena) x 16 de profundidade (da frente ao fundo do palco), 09m de pé direito (do piso do palco até as treliças do teto) e no mínimo 1,3m de altura (do chão aonde foi montado até o piso do palco), piso tablado naval 22mm, fixado em perfil tipo U em aço através de parafuso alto brocante.</p> <p>Testeira em alumínio Q30 para frente do palco medindo 1x18m</p> <p>A capacidade do palco deve oferecer estrutura para suportar no mínimo 2000 KG de equipamentos de som, iluminação e cenário.</p> <p>Contemplara ainda: 01 beck stage para serviço nas medidas 06x04m em alumínio, coberta, montada no mesmo nível do piso do palco, para a colocação de equipamentos de monitor tais como: mesa de som, periféricos, racks de iluminação, chave de energia, case entre outros equipamentos.</p> <p>01 House mix, instalada a uma distancia aproximada de 15m a 40m de frente do palco, centralizada entre os pas, montada em alumínio q30 na medida de</p> | 1 | 46.000,00 |

| | | | |
|-------|--|--------------------------------------|--|
| | <p>04x04m cada piso. Sendo em dois andares.</p> <p>04 torres de fly (asas de pa) em alumínio q30, em 4 faces medindo 2x2x9 (largura, comprimento e altura) alumínio interligados com cubos e parafusos de alta resistência.</p> <p>02 torres estruturada em alumínio q30, em 4 faces medindo 2x4x9 (largura, comprimento, altura) para suporte de painel de led. Estrutura conectada com cubos e parafusos de alta resistência.</p> <p>Juntamento com 100m de grades de contenção, 100m de fechamento metálico. Altura mínima de 2m.</p> <p>4 escadas com corrimão para acesso ao palco.</p> <p>Apresentar laudo e art de SPDA pelo engenheiro eletricitista registrado no CREA como responsável técnico da empresa.</p> <p>Apresentar ART das estruturas pelo responsável técnico da empresa.</p> | | |
| TOTAL | | 46.000,00(QUARENTA E SEIS MIL REAIS) | |

Chopinzinho 10 de janeiro de 2019.

Obs: orçamento para simples cotação de valores.

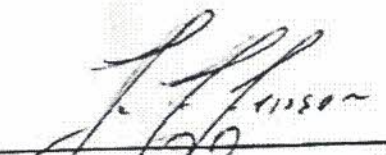
 Jefferson de Jesus Lottermann
 CPF. 046.691.549.74
 SÓCIO ADMINISTRADOR.

09.315.120/0001-52

**ECCO'S PRODUÇÕES E EVENTOS
 LTDA**

Rua Presidente Dutra, 3999
 85560-000 CHOPINZINHO PR

Data: 17/01/2018

Para: ASSOCIACAO EMPRESARIAL DE FRANCISCO BELTRÃO - ACEFB

Nome do Evento: EXPOBEL 2018

Data do Evento: 09 Á 18 de Março de 2018.

Local do Evento: FRANCISCO BELTRÃO - PR

Conforme solicitação, apresentamos nossa proposta para a locação e montagem conforme especificado abaixo:

| Item | Descrição da Locação | |
|------|--|----------------------|
| 02 | <p>MEMORIAL DESCRITIVO</p> <p>1.0. MONTAGEM BASICA DE 2.740M2 PARA O CENTRO DE EVENTOS E PAVILHÃO contendo:</p> <p>1.1. Forração grafite 3mm antichama aplicado com fita dupla face direto no piso;</p> <p>1.2. Chapas de TS dupla face branco estruturados em perfis de alumínio anodizado;</p> <p>1.3. 01 Spots light com lâmpada fluorescente 25w a cada 3ml o que compreende 03 Spots a cada 9m²;</p> <p>1.4 01 Tomada elétrica a cada estande 110 ou 220volts;</p> <p>1.5. Testeira de 0,78m de altura em toda frente do estande;</p> <p>1.6. Altura do Estande 2,20m, altura da testeira de 2,20m a 3m;</p> <p>1.7. Logomarca em impressão digital em placa de 0,98m x 0,78m. A arte deverá ser fornecida pelo expositor,</p> <p>1.8. Estande da ACEFB melhorado com comunicação Visual e Moveis,</p> <p>1.9. Passadeira vermelha cobrindo 100% nos corredores e áreas de circulação (a passadeira deve ser de primeiro uso – nova);</p> <p>1.10. Estande da CCO de 3m x 5m com ar condicionado e sala de reuniões com mesa e 6 cadeiras;</p> <p>1.11. Laudo técnico anti chamas da forração grafite e vermelha;</p> <p>1.12. Cadastro da contratada e do profissional responsável junto ao CREA;</p> <p>1.13. Manutenção e assistência técnica durante todo o período do evento, compreendendo eletricitista e montador;</p> <p>1.14. Despesas de montagem, manutenção, desmontagem e logística de pessoal e transporte;</p> <p>Data do início da montagem: 01/03/2018.</p> <p>Entrega da montagem ate dia 08/03/2018.</p> <p>Desmontagem a partir do dia 19/03/2018.</p> <p>1.15. Manutenção: Estaremos disponibilizando nossa equipe técnica para efetuar a manutenção do estande no que for necessário durante todo o período de locação e realização do evento, ou seja, montagem, evento e desmontagem.</p> | R\$ 75.000,00 |
| | Valor total da proposta | R\$ 75.000,00 |

- Possuímos transporte próprio e experiência na locação de equipamentos para eventos;
- Já incluso todas as despesas com frete e alimentação;
- Favor confirmar com antecedência para reserva de data;
- Produtos totalmente limpos e higienizados, entregues nos locais determinados;
- Dispomos de toda a documentação necessária para emissão de nota fiscal;
- Para maiores informações, acesse nosso site www.locacaonacional.com.br;

| Condições de Pagamento: | | | |
|-------------------------|------------------------------|---------------------|--|
| Condições: | R\$ 37.500,00 DIA 05.03.2018 | Nota/Recibo: | |
| | R\$ 37.500,00 DIA 30.03.2018 | ISS Retido? | |
| Orçamento | | Data | |
| Aprovador por: | JOARES | Aprovação: | |

| Contrato de Prestação de Serviços: | | | |
|------------------------------------|---|----------------|--------------------|
| Razão Social: | ASSOCIACAO EMPRESARIAL DE FRANCISCO BELTRÃO | CNPJ: | 78.123.619/0001-80 |
| Endereço, nº: | RUA PERU | NÚMERO 1250 | Bairro: MINIGUAÇU |
| Cidade/UF: | FRANCISCO BELTRÃO | UF PR | CEP: 85.605-470 |
| Contato: E-mail: | JOARES joares@acefb.com.br | Fone: | 046 39051450 |

CONTRATADA: E. A. MIORANDO & CIA LTDA (LOCAÇÃO NACIONAL), pessoa jurídica de direito privado, inscrita no CNPJ/MF 07.161.182/0001-21, estabelecida na Rua Carlos Barbosa, 164, sala 02, Toledo/PR, CEP: 85.905-280, representada por seu sócio administrador Eduardo Augusto Miorando, CPF/MF 050.239.869-85.

Cláusula Primeira: A **CONTRATADA** se reserva o direito de não efetuar os serviços contratados caso os pagamentos estejam em atraso.

Cláusula Segunda: Qualquer alteração e/ou mudança de estandes, painéis, elétrica, parede linear e outras alterações não previstas em serviços já efetuados, implicará na cobrança da diferença de valores.

Cláusula Terceira: A **CONTRATADA** se compromete a entregar toda a montagem do stand conforme normas do evento.

Cláusula Quarta: Todos os elementos componentes dos estandes serão fornecidos a título de locação durante o evento, sendo a **CONTRATANTE** responsável por qualquer dano e/ou perda de material ou bem de propriedade da **CONTRATADA**, exceto responsabilidade de terceiros ou da própria **CONTRATADA**.

Cláusula Quinta: Não serão permitidos utilizar nos painéis e/ou materiais da **CONTRATADA** fita adesiva dupla face, colas, silicones ou outros materiais adesivos, bem como perfurar o material.

Cláusula Sexta: É da **CONTRATADA**, exclusivamente, a responsabilidade sobre seus empregados, prepostos, colaboradores e terceirizados, obrigando-se exclusivamente pelos encargos trabalhistas, fiscais e previdenciários dos serviços prestados. Não há qualquer vínculo trabalhista entre as partes ou entre os empregados da **CONTRATADA** e a **CONTRATANTE**.

Cláusula Sétima: A **CONTRATADA** responsabiliza-se tecnicamente pelos estandes montados, eximindo-se, no entanto, por quaisquer acidentes, danos materiais ou pessoais, causados por serviços de terceiros como: alterações nos estandes, instalações de decoração ou equipamentos elétricos ou falhas na estrutura do local em que os estandes serão montados.

Cláusula Oitava: A **CONTRATANTE** responsabiliza-se em enviar a logomarca em vetor e demais artes gráficas para impressão em até no máximo 05 (cinco) dias úteis antes do início do evento.

Cláusula Nona: Em caso de descumprimento de obrigações e/ou rescisão unilateral do contrato, com a desistência da **CONTRATADA**, esta se obriga no pagamento de multa contratual equivalente a 30% (trinta por cento) sobre o valor total do contrato, devendo a mesma ser paga imediatamente, independente de notificação ou intimação, sem prejuízo das demais cominações e obrigação de indenizar e/ou restituir prejuízos decorrentes.

Cláusula Décima – As partes **CONTRATANTES** elegem de comum acordo a Câmara de Mediação e Arbitragem de Francisco Beltrão – CAMAFB para dirimir qualquer litígio decorrente do presente contrato, renunciando desde já qualquer outro por mais privilegiado que seja.

E por estarem justos e contratados, assinam o presente instrumento em 02 (duas) vias de igual teor e forma, rubricando o verso de suas folhas, para ser fielmente cumprido por si, seus herdeiros e sucessores.

 CONTRATANTE

DUVIDAS: REGINALDO OLIVEIRA . . (43) 9994.8835 rgmo2@hotmail..com



 CONTRATADA



Fco. Beltrão, 09 Janeiro 2020

ORÇAMENTO

SOLICITAÇÃO DE ORÇAMENTO

EXPOBEL 2020

• DATA: 07 A 15 DE MARÇO DE 2020

• LOCAL: DIVERSOS

01

Locação de palco externo tipo 02 (duas) águas, contemplando aterramento de acordo com as normas técnicas vigentes. Descrição: Cobertura de 17,8m de frente (boca de cena) x 16m de profundidade, (da frente ao fundo do palco), piso de 17,80m de frente (boca de cena) x 16 de profundidade (da frente ao fundo do palco), 09m de pé direito (do piso do palco até as treliças do teto) e no mínimo 1,3m de altura (do chão aonde foi montado até o piso do palco), piso tablado naval 22mm, fixado em perfil tipo U em aço através de parafuso alto brocante.

Testeira em alumínio Q30 para frente do palco medindo 1x18m

A capacidade do palco deve oferecer estrutura para suportar no mínimo 2000 KG de equipamentos de som, iluminação e cenário.

Contemplara ainda: 01 beck stage para serviço nas medidas 06x04m em alumínio, coberta, montada no mesmo nível do piso do palco, para a colocação de equipamentos de monitor tais como: mesa de som, periféricos, racks de iluminação, chave de energia, case entre outros equipamentos.

01 House mix, instalada a uma distancia aproximada de 15m a 40m de frente do palco, centralizada entre os pas, montada em alumínio q30 na medida de 04x04m cada piso. Sendo em dois andares.

04 torres de fly (asas de pa) em alumínio q30, em 4 faces medindo 2x2x9 (largura, comprimento e altura) alumínio interligados com cubos e parafusos de alta resistência.

02 torres estruturada em alumínio q30, em 4 faces medindo 2x4x9 (largura, comprimento, altura) para suporte de painel de led. Estrutura conectada com cubos e parafusos de alta resistência.

Juntamento com 100m de grades de contenção, 100m de fechamento metálico. Altura mínima de 2.2m.

Apresentar laudo e art de SPDA pelo engenheiro electricista registrado no CREA como responsável técnico da empresa.

Apresentar ART das estruturas pelo responsável técnico da empresa.

1

OBS: Por gentileza enviar com logo da empresa, email, telefone e carimbo do responsável.

VALOR: **R\$ 510,00**

ALVARO ASSISAND NICOLODI

Nicolodi & Nicolodi LTDA
CNPJ 09.528.568/0001-54



in:sent

Escrever

Caixa de entrada 19

Com estrela

Adiados

Enviados

Rascunhos 99

Mais

Expobel



cultura Francisco Beltrão <culturantfb@gmail.com>
para NF

Bom dia! Segue em anexo solicitação de orçamento referente a expobel.
Grato pela atenção

09:57 (há 3 horas)



Responder

Encaminhar



cultura

+ Escrever

Caixa de entrada 19

Com estrela

Adiados

Enviados

Rascunhos 99

Mais

Orçamento - palco - expobel

cultura Francisco Beltrão <culturanfb@gmail.com>
para rodrigo

Bom dia! segue em anexo solicitação de orçamento referente a estrutural de palco para a expobel.
Grato desde já.
att: Gabriel Motta - Dpto. Cultura.



Responder Encaminhar

cultura +



in:sent

Escrever

Caixa de entrada 19

Com estrela

Adiados

Enviados

Rascunhos 99

Mais

Expobel



cultura Francisco Beltrão <culturantb@gmail.com>
para maumartinello, Marie, Detroit

Bom dia! Segue em anexo solicitação de orçamento referente a paineis de led e treliças para a expobel. Se possível nos fornecer valores, grato desde ja
Att: Gabriel Dpto. Cultura.

seg, 27 de jan 11:46 (há 22 horas)



Responder

Responder a todos

Encaminhar

cultura



Mauro PBco SomLuz Nexo Eventos

ONTEM

As mensagens que você enviar para esta conversa e as chamadas que fizer são protegidas com criptografia de ponta a ponta. Clique para mais informações.

bom dia mauro tudo bom? gabriel aqui do departamento de cultura fco beltrão. por gentileza estamos precisando de um orgamento referente a telões de led e treliças para a expobel, voce pode nos fornecer?

Posso claro 11:34

mauromartinello@hotmail.com 12:00

Qual seu e-mail? 11:40

Encaminhei 12:39



Digite uma mensagem





Pesquisar e-mail

+ Escrever

Caixa de entrada 19

- Com estrela
- Adiados
- Enviados
- Rascunhos 99
- Mais

Expobel 2020 Caixa de entrada

cultura Francisco Beltrão <culturantb@gmail.com>
para contato

Boa tarde! Conforme conversado por telefone com Sr. Elio, Segue em anexo pesquisa de preço com os projetos referente a locação de stands, tapetes e demais itens para realização da licitação para Expobel 2020.

Nos colocamos a disposição para quaisquer esclarecimentos.



Att: Gabriel, Dpto. Cultura.

046 3524-4441

Grato desde já!

7 anexos

| | | | | | | | |
|------------------------|-------|-------|-------|------|------|------|------|
| 3 | 7:00 | 4:00 | 4:00 | 4:00 | 4:00 | 4:00 | 4:00 |
| 13 | 11:09 | 07:05 | 05:30 | | | | |
| PAVILHÃO DO COMÉRCIO I | | | | | | | |
| 14 | 12:10 | 08:06 | 05:04 | | | | |

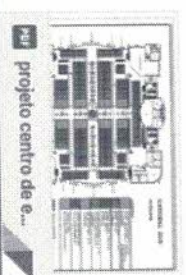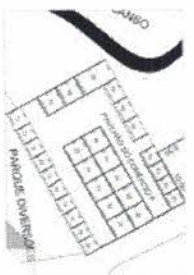



In: sent

Escrever

Caixa de entrada 19

Com estrela

Adiados

Enviados

Rascunhos 99

Mais

Orçamento - Estrutural palco - Expobel

cultura Francisco Beltrão <culturanfr@gmail.com>
para eccos

Bom dia! Segue em anexo orçamento referente a estrutura de palco para Expobel 2020, conforme conversado por telefone.
Grato desde já!!
Att: Gabriel Motta Dpto. Cultura - Fco Beltrão

sex., 10 de jan, 10:37



Responder

Encaminhar

cultura

FORNO SUSPENSO
FOGAO INDUSTRIAL
5.00 m




PIA

GEL

SALA DE TREINAMENTO
11 x 4 m
44M²

BANCADA

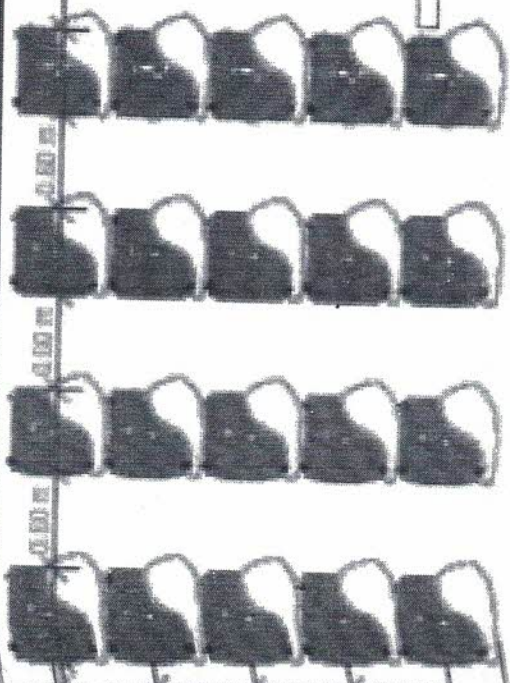

DIVISÓRIA TS

h: 3.10m

1m painel + 2.10 M vidro
Prever Forno de TS e
Ar condicionado

DIVISÓRIA TS
H: 3.10M


401



ARREDORES

TEMPO DE ATUAÇÃO DO GERADOR EM ESTADO DE EMERGENCIA DE 5 HORAS

RUA BUENOS AIRES

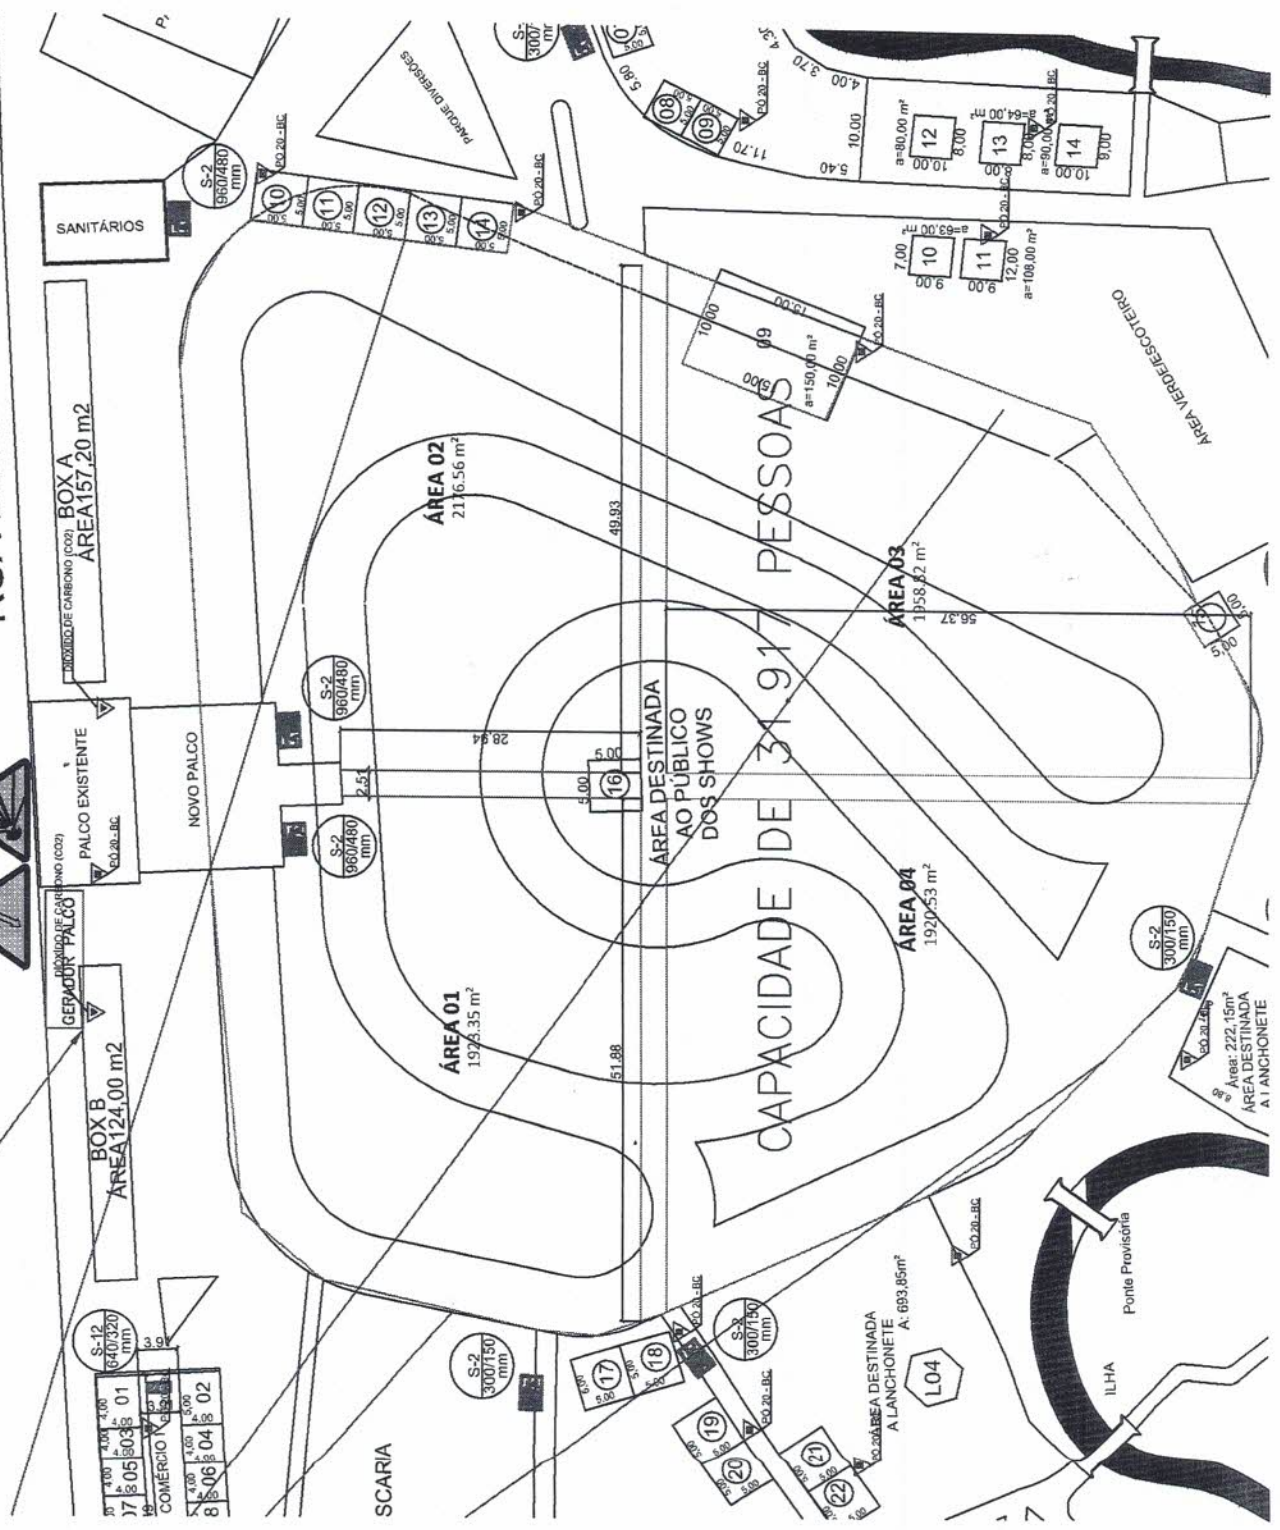


EXPOBEL 2020

NUDEARQ

LEGENDA:


| |
|--|
| ESTANDE TIPO AMARELO - P x L = 6 x 8 m ALTURA - OBRIGATÓRIO 6 m - 02 PAVIMENTOS OU PÉ DIREITO DUPLO 08 UNIDADES |
| ESTANDE TIPO VERDE - P x L = 4 x 6 m ALTURA - ATÉ 4,5 m 61 UNIDADES |
| ESTANDE ESPECIAL - LILÁS - 6 x 6 m ALTURA - ATÉ 6,0 m 04 UNIDADES |
| ESTANDE TIPO MARRON - P x L = 4 x 4 m ALTURA PADRÃO PLACA DE TS 16 UNIDADES |
| MINI ESTANDE ROSA - 2 x 2,5 m 14 UNIDADES |
| LOUNGE CENTRAL EXCLUSIVE D= 5 m ALTURA MÁXIMA 6,0 m |
| LOUNGE ENTRADA EXPO INTINERANTES (pinturas, livros...) |

-  BANCOS E PALMEIRAS
-  PROPOSTA DE DIRECIONAMENTO DOS VISITANTES

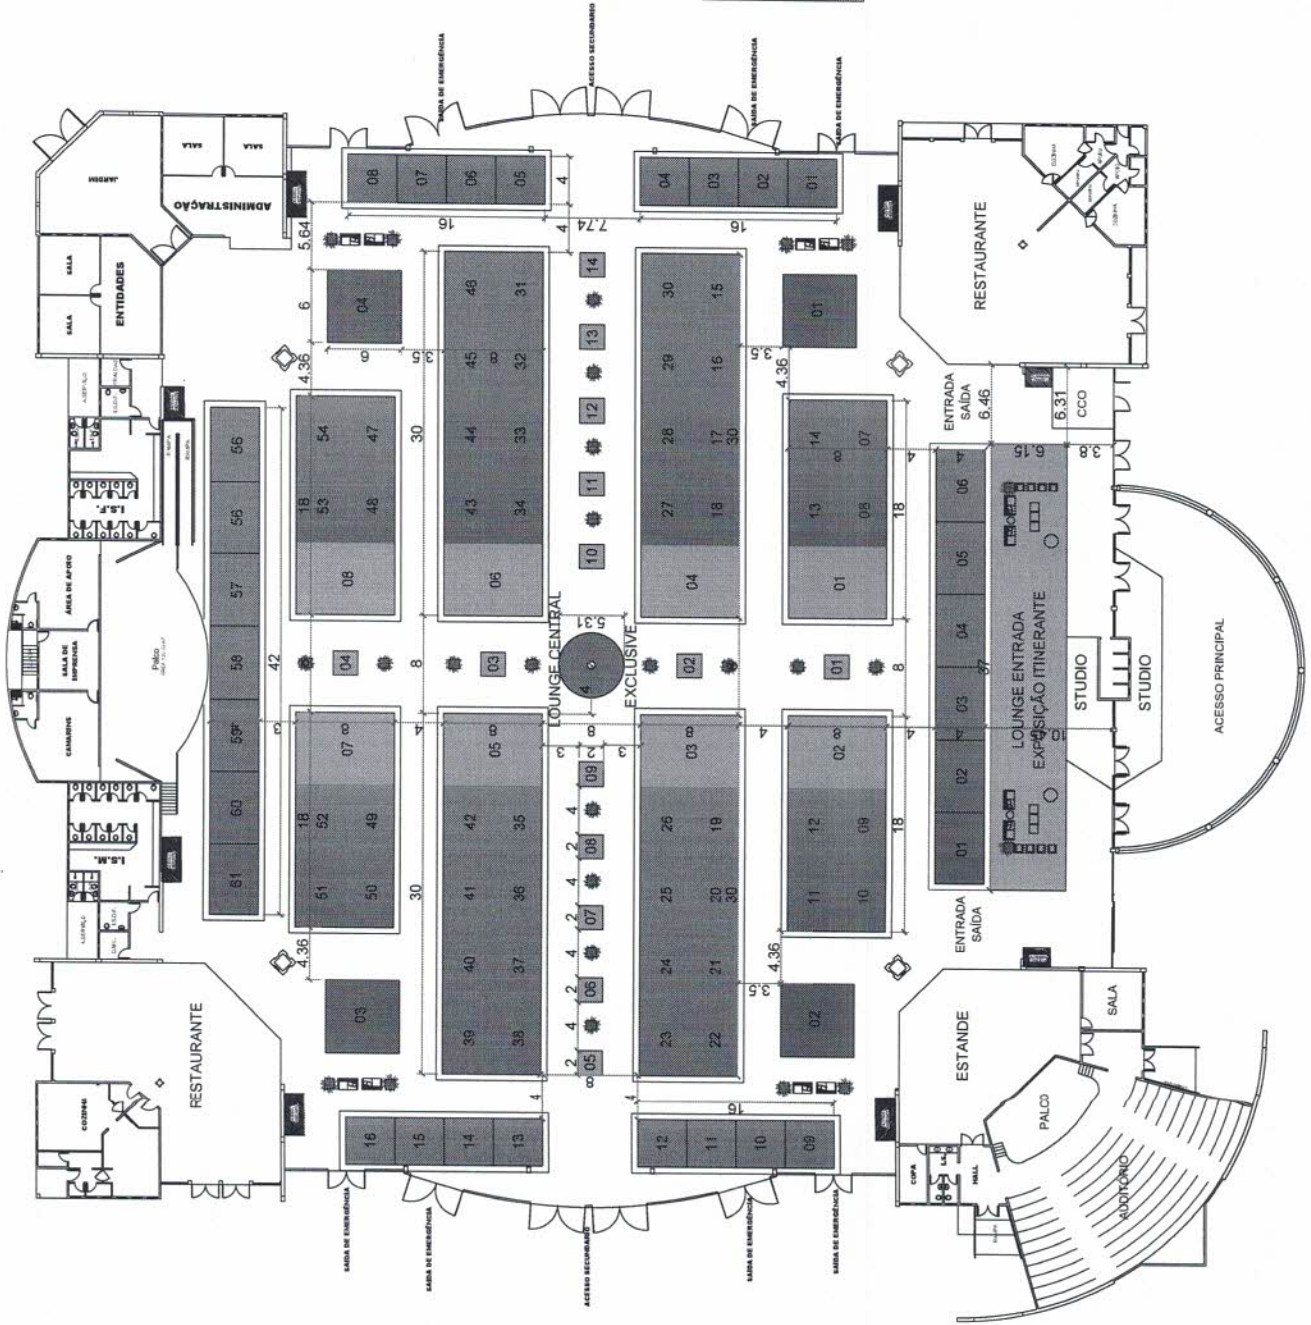

QUANTITATIVO

| | |
|-----------------|--------------|
| TAPETE VERMELHO | |
| CORREDOR 1 | 65.10 X 4 |
| CORREDOR 2 | 7.5 X 4 |
| CORREDOR 3 | 11.5 X 4 |
| CORREDOR 4 | 66.30 X 4 |
| CORREDOR 5 | 66.30 X 3 |
| | 66.30 X 3 |
| CORREDOR 6 | 66.30 X 4 |
| CORREDOR 7 | 9.6 X 4 |
| CORREDOR 8 | 11.63 X 4 |
| CORREDOR 9 | 52.83 X 4 |
| CORREDOR 10 | 7.86 X 4 |
| CORREDOR 11 | 7.86 X 4 |
| CORREDOR 12 | 47.13 X 4 |
| CORREDOR 13 | 42.42 X 4 |
| CORREDOR 14 | 47.09 X 3 |
| | 47.09 X 3 |
| CORREDOR 15 | 7.6 X 4 |
| CORREDOR 16 | 7.6 X 4 |
| CORREDOR 17 | 14.10 X 4 |
| CORREDOR 18 | 14.10 X 4 |
| CORREDOR 19 | 36.40 X 4 |
| | |
| TAPETE CINZA | |
| LOUNGE | 36.40 X 6.67 |
| CORREDOR 5 | |
| MINI STANDES | 2 X 66.30 |
| | 2 X 66.30 |
| | |
| CORREDOR 14 | |
| MINI STANDES | 2 X 47.40 |
| | 2 X 47.40 |

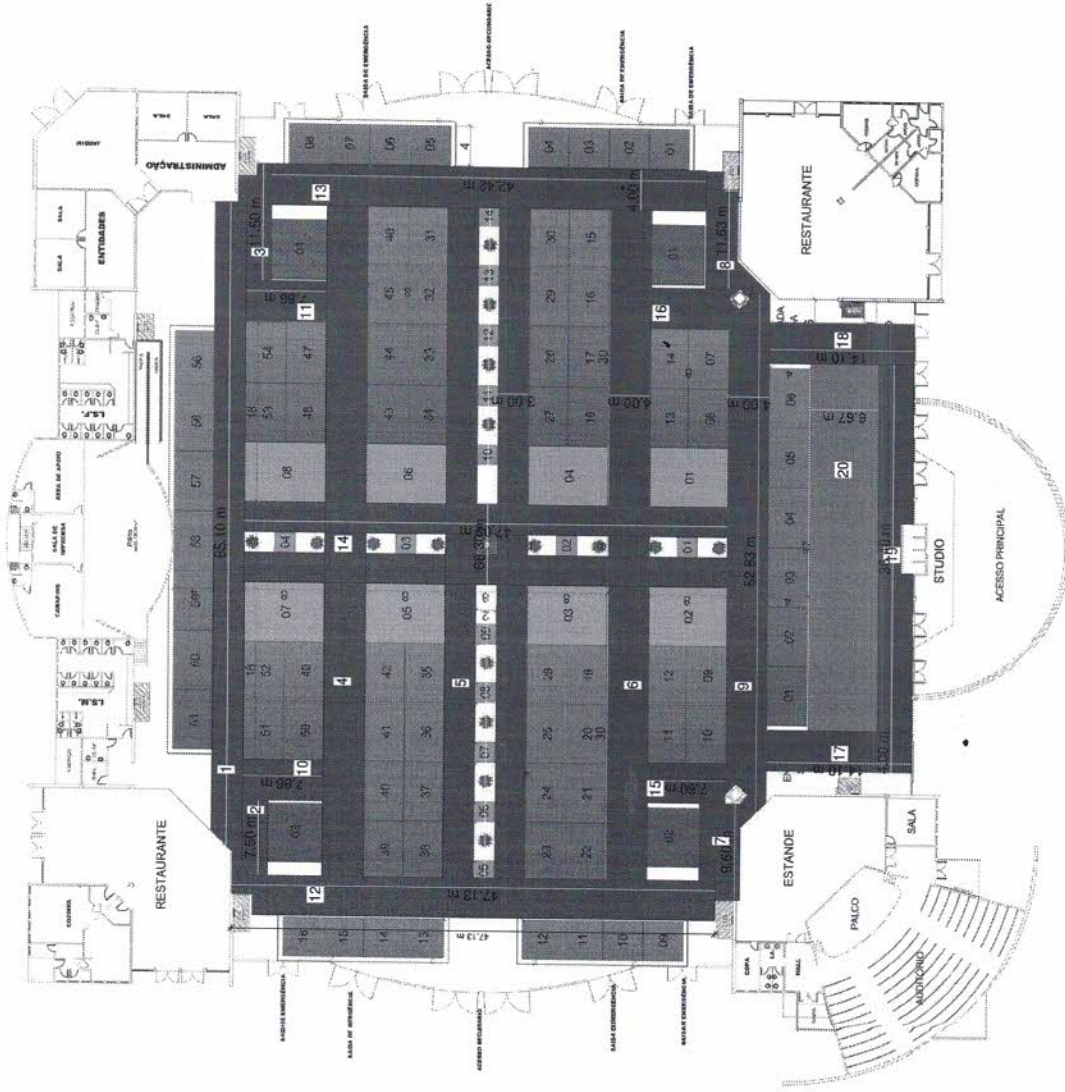

1 **TÉRREO**
ESCALA 1:500

| | | | | | | | | |
|--|--------------|------------------------|--------------|--------------|--------------|--------------|--------------|---|
| | 4,00 4,00 | 4,00 4,00 | 4,00 4,00 | 4,00 4,00 | 4,00 4,00 | 4,00 4,00 | 4,00 4,00 | 4,00 4,00 |
| | 13 | 11 | 09 | 07 | 05 | 03 | 01 | |
| | 3,00 | PAVILHÃO DO COMÉRCIO I | | | | | | |
| | 4,00 4,00 | 4,00 4,00 | 4,00 4,00 | 4,00 4,00 | 4,00 4,00 | 4,00 4,00 | 5,00 4,00 | 14 12 10 08 06 04 02 |
| | 11.00 | | | | | | | |

20,00

10,00

05,9

PAVILHÃO DO COMÉRCIO II

PARQUE DIVERSÕES

