


RUA JOAÇABA (Entre a Av. Água Branca e o Lote 01 da Quadra 1285)										
LARGURA DA PISTA (m)	EXTENSÃO (m)	ÁREA DA PISTA (m ²)	ÁREA DE QUADRANTES (m ²)	ÁREA TOTAL (m ²)	VOL. REPERFILAMENTO e= 3cm (m ³)	CBUQ REPERFILAMENTO GAMA 2,5 T(m ³) (T)	VOL. CAPA e= 3 cm (m ³)	CBUQ CAPA GAMA 2,5 T(m ³) (T)	REMOÇÃO DE MEIO FIO (m)	EXECUÇÃO DE MEIO FIO (m)
8,00	330,00	2640,00	----	2640,00	79,2	198	79,2	198	660,00	660,00

LEGENDA	
ASFALTO A EXECUTAR	

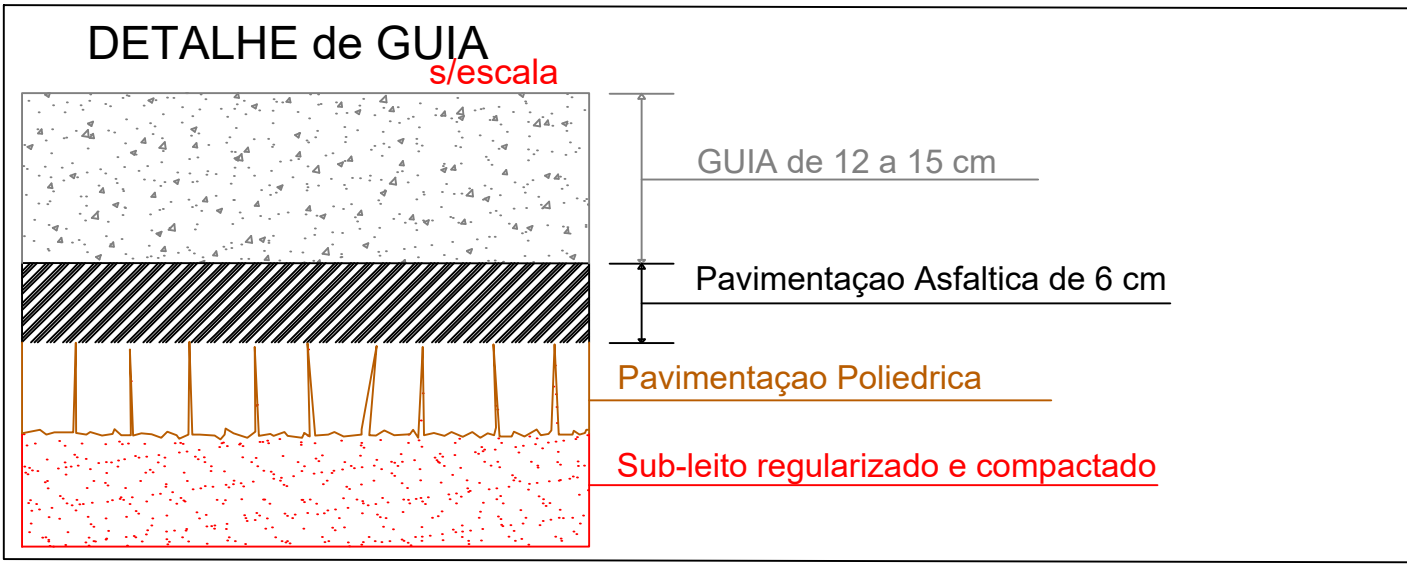

Obra/Endereço: PAVIMENTAÇÃO ASFALTICA SOBRE PEDRAS IRREGULARES RUAS: RUA JOAÇABA (Entre a Av. Água Branca e o Lote 01 da Quadra 1285)		PLANTA ESQUEMÁTICA COM IDENTIFICAÇÃO DO TRECHO E DETALHES	
Escala: 1:1000		Folha: 01/05	
MUNICÍPIO DE FRANCISCO BELTRÃO - PARANÁ		Tipo: PAVIMENTAÇÃO	
Area: 2.640,00m²	Local: BAIRRO ÁGUA BRANCA	Desenho: CHRISTIANE CITADIN	Data: FEV/2020
Resp. Técnico Projeto: RAFAEL DAL ZOTTO CREA 179.118-D-PR.			
Resp. Tec. Execução:			