


LEGENDA


TIPO SINALIZAÇÃO	DESCRIÇÃO
LFO -2	LINHA DE DIVISÃO DE FLUXOS OPOSTOS DO TIPO SIMPLES SECCIONADA.
LFO -3	LINHA DE DIVISÃO DE FLUXOS OPOSTOS DO TIPO DUPLA CONTINUA .
LBO	LINHA DE BORDO
LDP	LINHA DE " DÊ A PREFERÊNCIA"
SIP	SÍMBOLO INDICATIVO DE INTERSEÇÃO COM VIA QUE TEM PREFERÊNCIA " DÊ A PREFERÊNCIA".
LPP	LINHA DE INDICAÇÃO DE PROIBIÇÃO DE ESTACIONAMENTO OU PARADA .
NV	NOME DA VIA
LRE	LINHA DE RETENÇÃO
FTP	FAIXA PARA TRAVESSIA DE PEDESTRES
FTP-1	FAIXA DE TRAVECIA DE PEDESTRES
LRE	LINHA DE RETENÇÃO

RUA JOAÇABA (Entre a Av. Água Branca e o Lote 01 da Quadra 1285)					
TIPO SINALIZAÇÃO	QUANTIDADE	LARGURA (m)	COMPRIMENTO(m)	ÁREA QUANT. (m2)	ÁREA TOTAL(m2)
LFO -2	37,00	0,10	2,00	0,20	7,40
LFO -3	05	0,20	15,00	3,00	15,00
LBO	-----	0,10	330,00	33,0	33,00
LDP	20	0,20	0,50	0,10	2,00
SIP	05	-----	-----	1,60	8,00
LRE	05	0,60	4,00	2,4	12,00
FTP	35,00	0,40	4,00	1,60	56,00
TOTAL					133,40

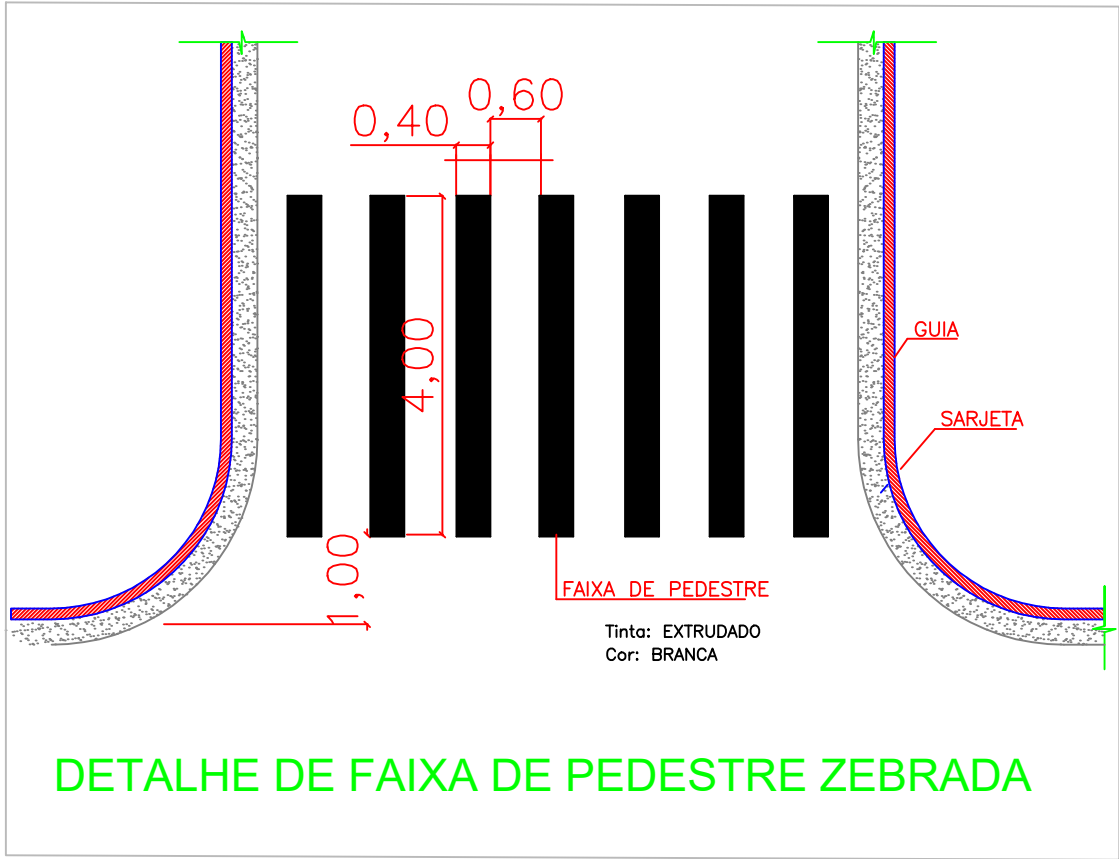


DETALHE DE FAIXA DE PEDESTRE ZEBRADA

DETALHE DE FAIXA DE PEDESTRES (GENÉRICO)

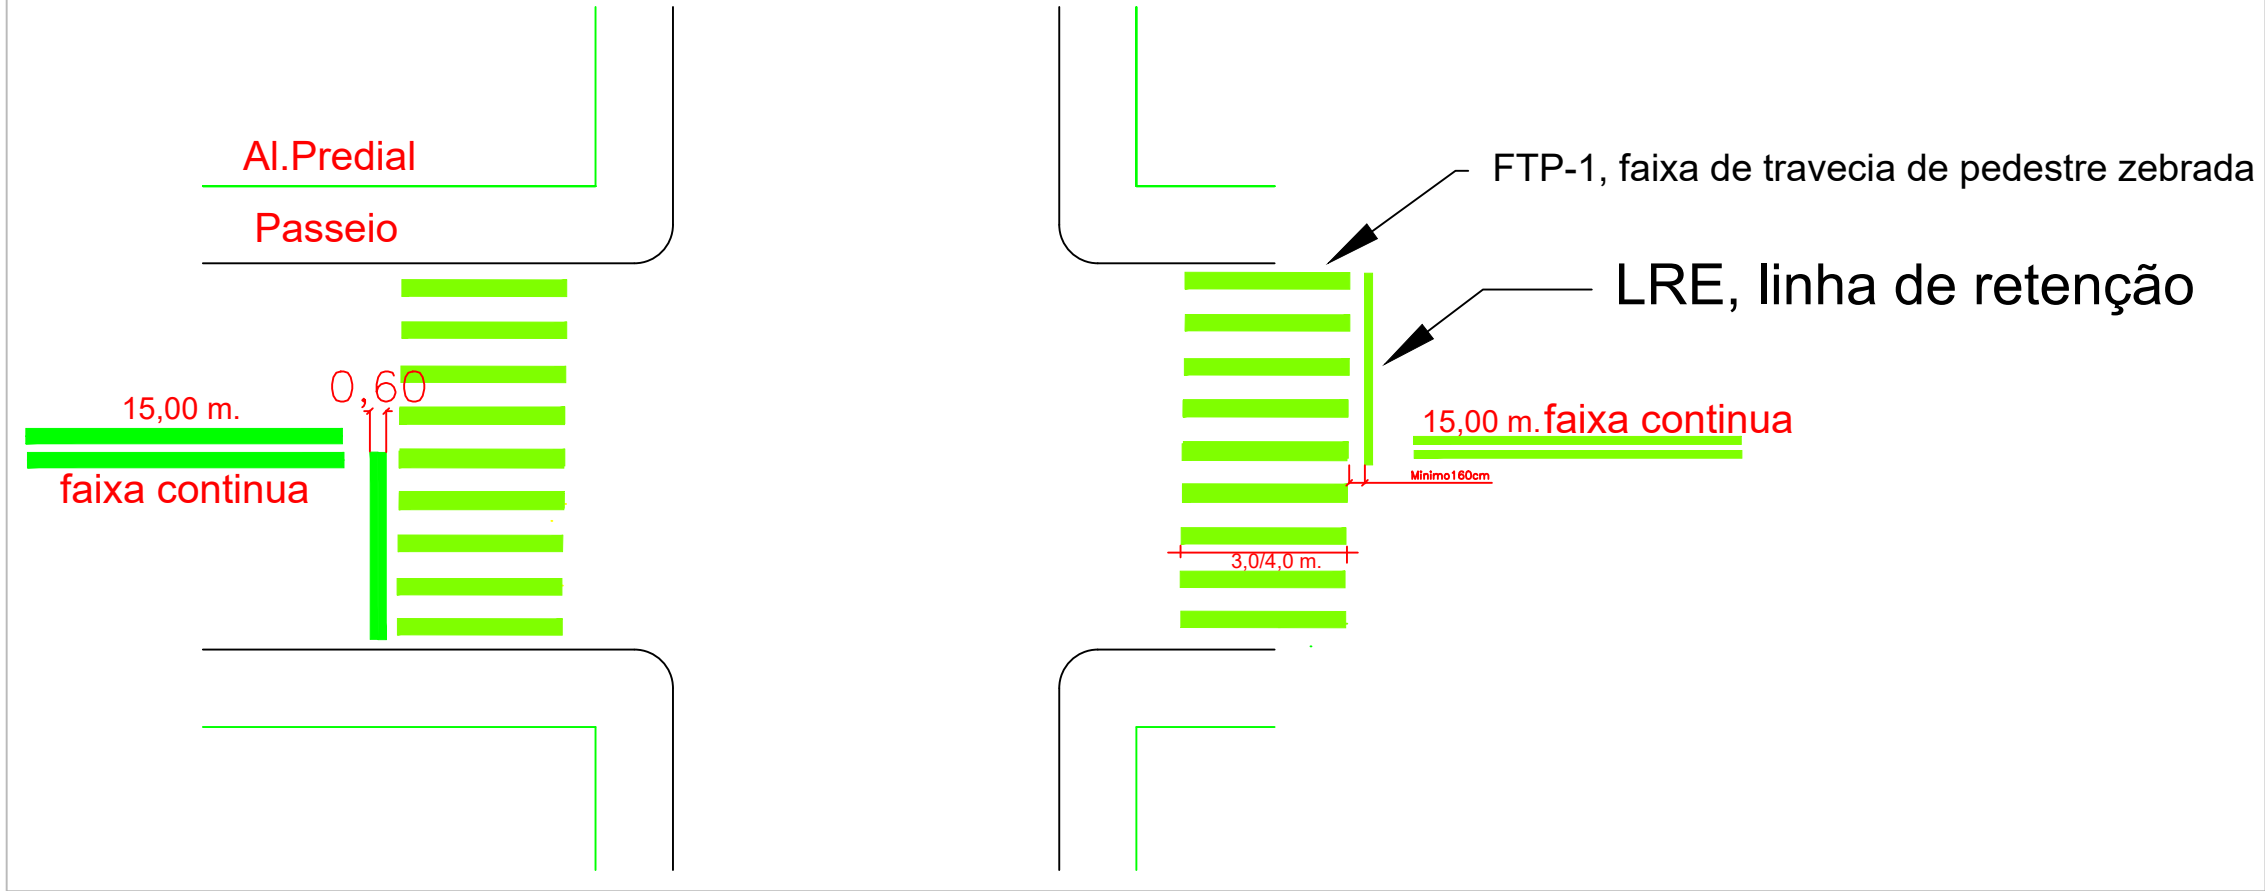

DETALHE / SIMBOLOGIA

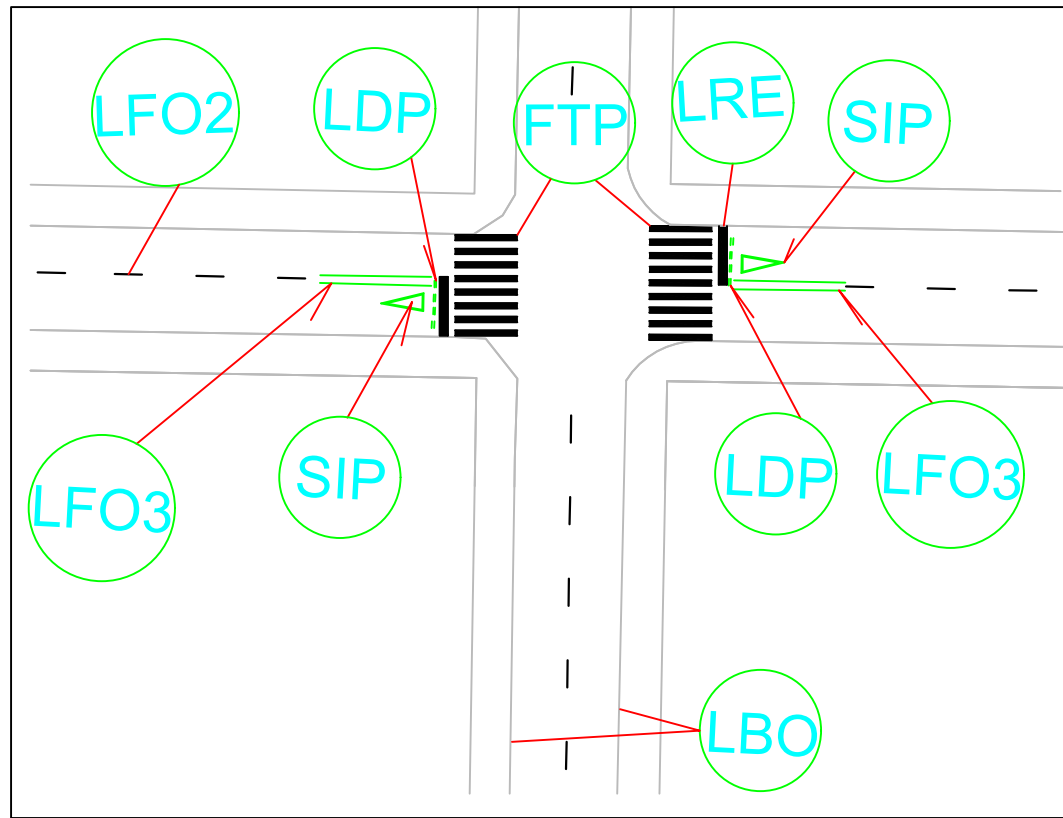

Prefeitura de FRANCISCO BELTRÃO
O Melhor Lugar é a nossa Gente

Obra/Endereço:

PAVIMENTAÇÃO ASFALTICA SOBRE PEDRAS IRREGULARES

RUA:

RUA JOAÇABA
(Entre a Av. Água Branca e o Lote 01 da Quadra 1285)

PLANTA ESQUEMÁTICA COM IDENTIFICAÇÃO DO TRECHO E DETALHES

Escala:

1:1000

Folha:

03/05

Tipo:

SINALIZAÇÃO HORIZONTAL

MUNICÍPIO DE FRANCISCO BELTRÃO - PARANÁ

Área:

2.640,00m²

Local:

BAIRRO
ÁGUA BRANCA

Desenho:

CHRISTIANE CITADIN

Data:

FEV/2020

Resp. Técnico Projeto:

RAFAEL DAL ZOTTO
CREA 179.118-D-PR.

Resp. Tec. Execução: