



DETALHE CORTE LONGITUDINAL

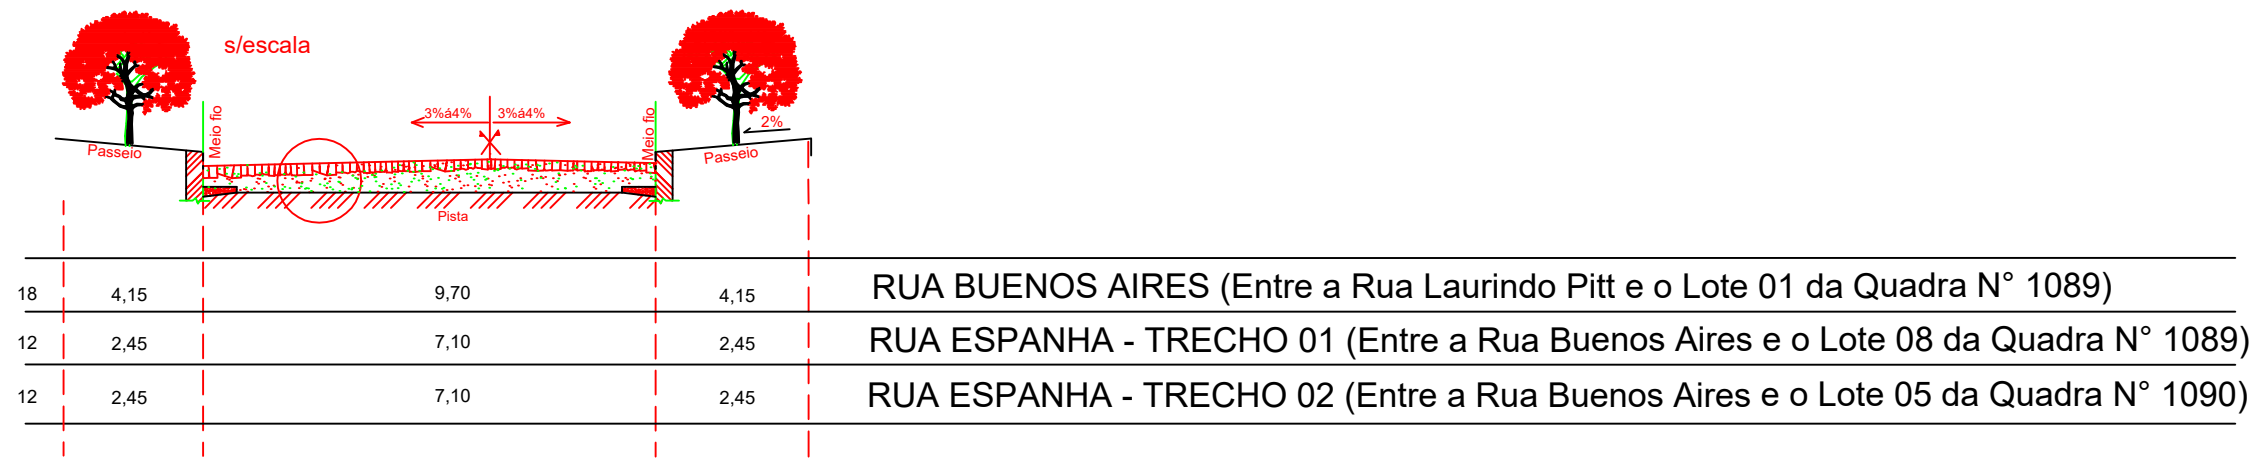


DETALHE CORTE TRANSVERSAL
ASFALTO SOBRE PEDRA IRREGULAR.

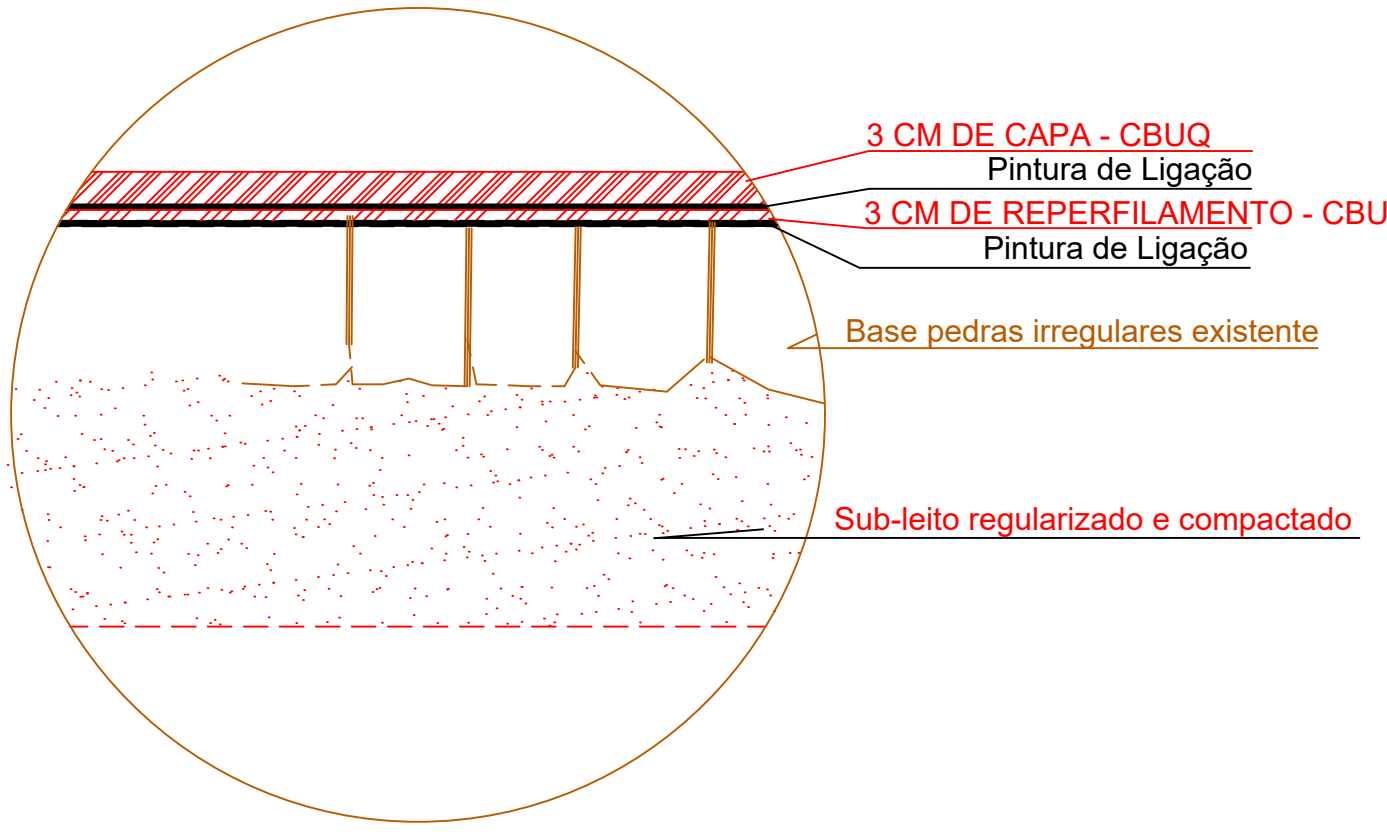


RUA BUENOS AIRES (Entre a Rua Laurindo Pitt e o Lote 01 da Quadra N° 1089)									
LARGURA DA PISTA (m)	EXTENSÃO (m)	ÁREA DA PISTA (m²)	ÁREA DE QUADRANTES (m²)	ÁREA TOTAL (m²)	VOL. REPERFILAMENTO e= 3cm (m³)	CBUQ REPERFILAMENTO GAMA 2,5 T (m³) (T)	VOL. REPERFILAMENTO e= 3cm (m³)	CBUQ REPERFILAMENTO GAMA 2,5 T (m³) (T)	EXECUÇÃO DE MEIO FIO (m)
9,70	120,00	1164,00	-----	1164,0	34,92	87,3	34,92	87,3	240
RUA ESPANHA - TRECHO 01 (Entre a Rua Buenos Aires e o Lote 08 da Quadra N° 1089)									
LARGURA DA PISTA (m)	EXTENSÃO (m)	ÁREA DA PISTA (m²)	ÁREA DE QUADRANTES (m²)	ÁREA TOTAL (m²)	VOL. REPERFILAMENTO e= 3cm (m³)	CBUQ REPERFILAMENTO GAMA 2,5 T (m³) (T)	VOL. REPERFILAMENTO e= 3cm (m³)	CBUQ REPERFILAMENTO GAMA 2,5 T (m³) (T)	EXECUÇÃO DE MEIO FIO (m)
7,10	115,00	816,50	-----	816,50	24,495	61,23	24,495	61,23	230
RUA ESPANHA - TRECHO 02 (Entre a Rua Buenos Aires e o Lote 05 da Quadra N° 1090)									
LARGURA DA PISTA (m)	EXTENSÃO (m)	ÁREA DA PISTA (m²)	ÁREA DE QUADRANTES (m²)	ÁREA TOTAL (m²)	VOL. REPERFILAMENTO e= 3cm (m³)	CBUQ REPERFILAMENTO GAMA 2,5 T (m³) (T)	VOL. REPERFILAMENTO e= 3cm (m³)	CBUQ REPERFILAMENTO GAMA 2,5 T (m³) (T)	EXECUÇÃO DE MEIO FIO (m)
7,10	63,00	447,30	-----	447,30	13,419	33,547	13,419	33,547	126

LEGENDA

ASFALTO A EXECUTAR

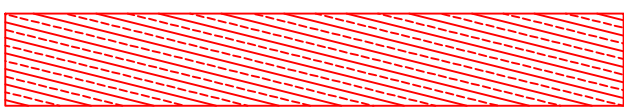

DETALHE de GUIA

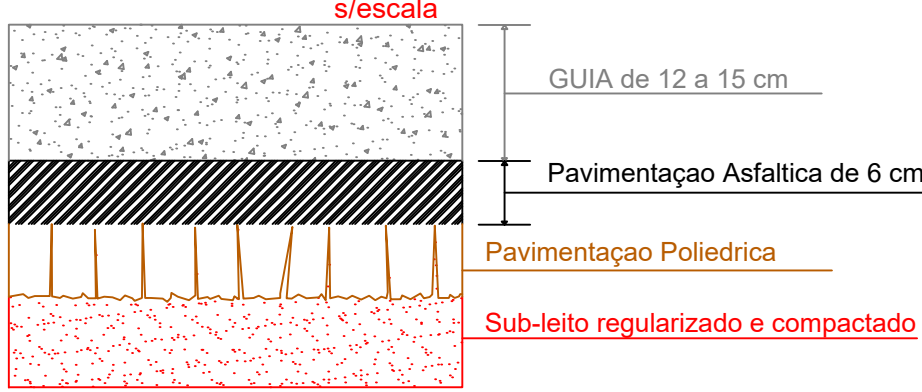

Prefeitura de FRANCISCO BELTRÃO
O Melhor daqui é a nossa gente

Obra/Endereço:

PAVIMENTAÇÃO ASFALTICA
SOBRE PEDRAS IRREGULARES

RUA:
RUA BUENOS AIRES
(Entre a Rua Laurindo Pitt e o Lote 01 da Quadra N° 1089)
RUA ESPANHA - TRECHO 01
(Entre a Rua Buenos Aires e o Lote 08 da Quadra N° 1089)
RUA ESPANHA - TRECHO 02
(Entre a Rua Buenos Aires e o Lote 05 da Quadra N° 1090)

PLANTA ESQUEMÁTICA
COM IDENTIFICAÇÃO DO TRECHO
E DETALHES

Escala:

1:1000

Folha:

01/05

Tipo:

PAVIMENTAÇÃO

MUNICÍPIO DE FRANCISCO BELTRÃO - PARANÁ

Área:
2427,8 m²

Local:
BAIRRO
JARDIM SEMINÁRIO

Desenho:
CHRISTIANE CITADIN

Data:
FEV./2020

Resp. Técnico Projeto:
RAFAEL DAL ZOTTO
CREA 179.118-D-PR.

Resp. Tec. Execução: