



RUA JULIO LAGO (Entre a Rua dos Cravos e Rua Capinzal)		
DIÂMETRO DO TUBO (cm)	EXTENSÃO (m)	QTD B.L. EXECUTAR (und.)
ø40	112	05

DETALHE DA VALA PARA CORPO DE BSTC
s/escala

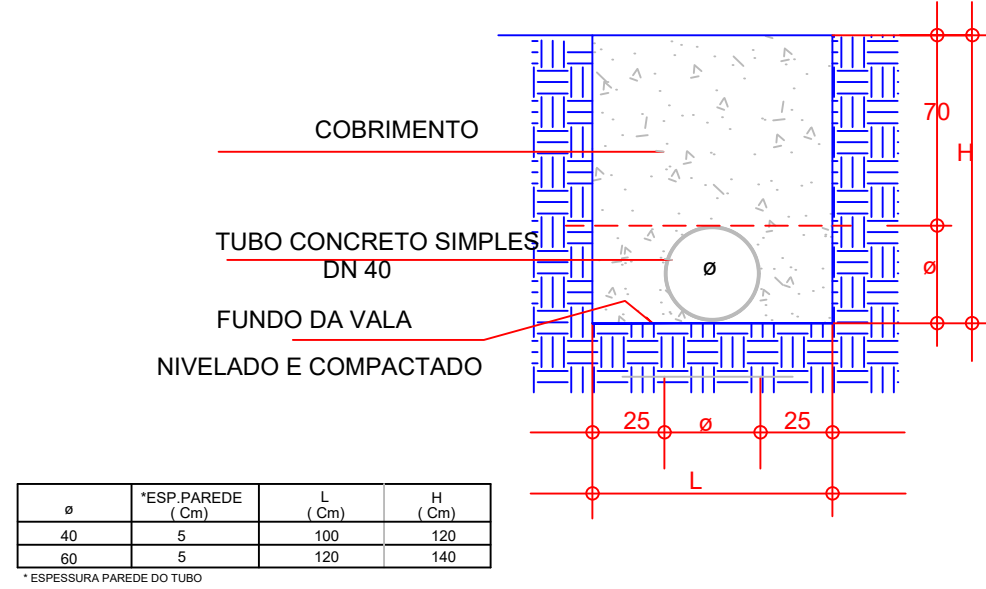

LEGENDA		
	B.L. Exist.	BOCA DE LOBO EXISTENTE
		REDE EXISTENTE
	B.L. Exec.	BOCA DE LOBO EXECUTAR
		REDE EXECUTAR

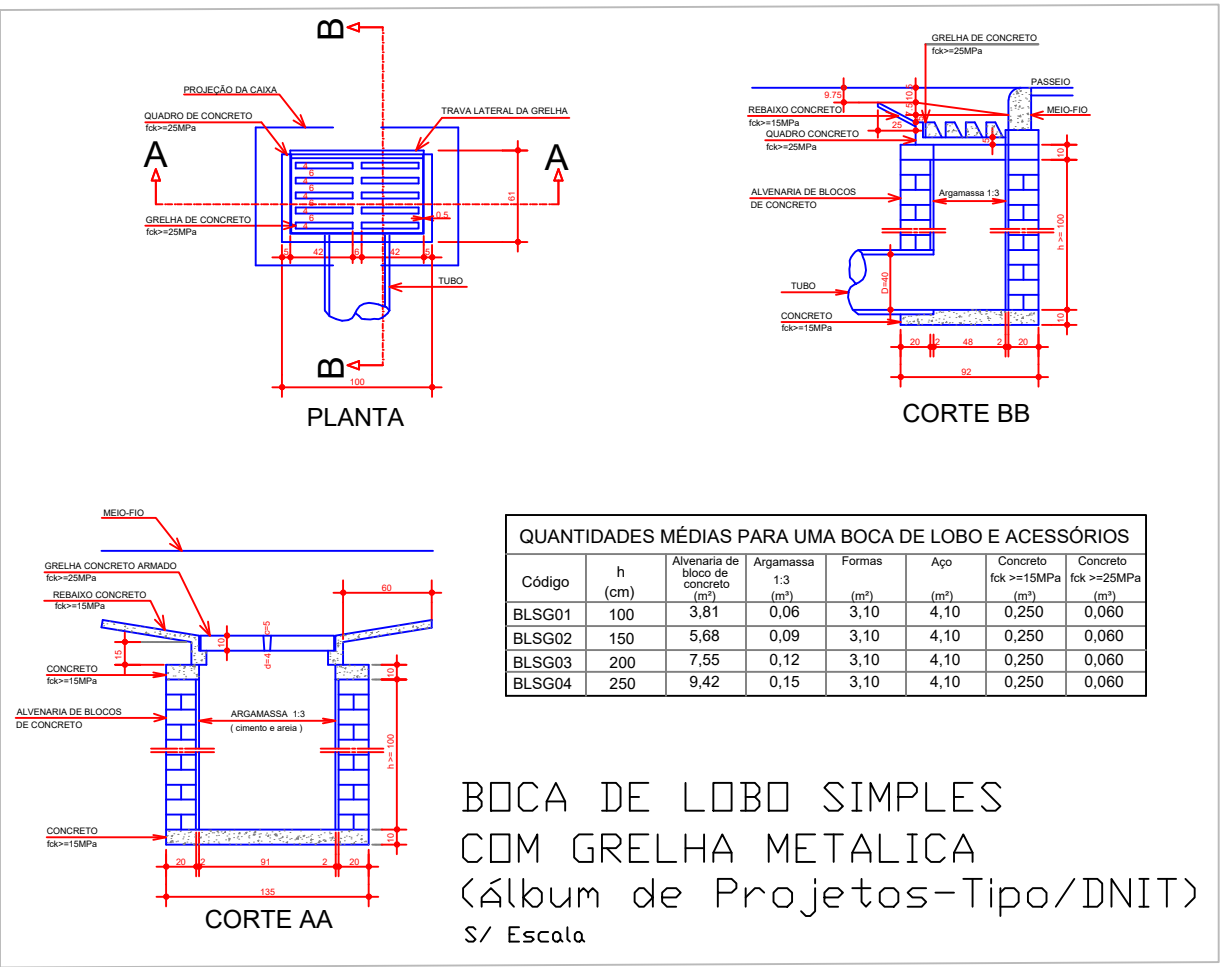

Prefeitura de
FRANCISCO BELTRÃO
O Melhor daqui é a nossa Gente

Obra/Endereço:

PAVIMENTAÇÃO ASFALTICA
SOBRE PEDRAS IRREGULARES

RUA:

RUA JOAÇABA
(Entre a Av. Água Branca e o Lote 01 da Quadra 1285)

PLANTA ESQUEMÁTICA
COM IDENTIFICAÇÃO DO TRECHO
E DETALHES

Escala:

1:1000

Folha:

04/05

Tipo:

DRENAGEM

MUNICIPIO DE FRANCISCO BELTRÃO - PARANÁ

Area:

2.640,00m²

Local:

BAIRRO
ÁGUA BRANCA

Desenho:

CHRISTIANE CITADIN

Data:

15/04/2018

Resp. Técnico Projeto:

RAFAEL DAL ZOTTO
CREA 179.118-D-PR.

Resp. Tec. Execução: