
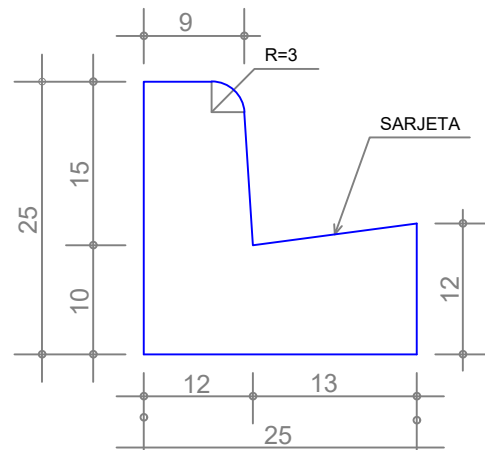




DETALHE CORTE LONGITUDINAL

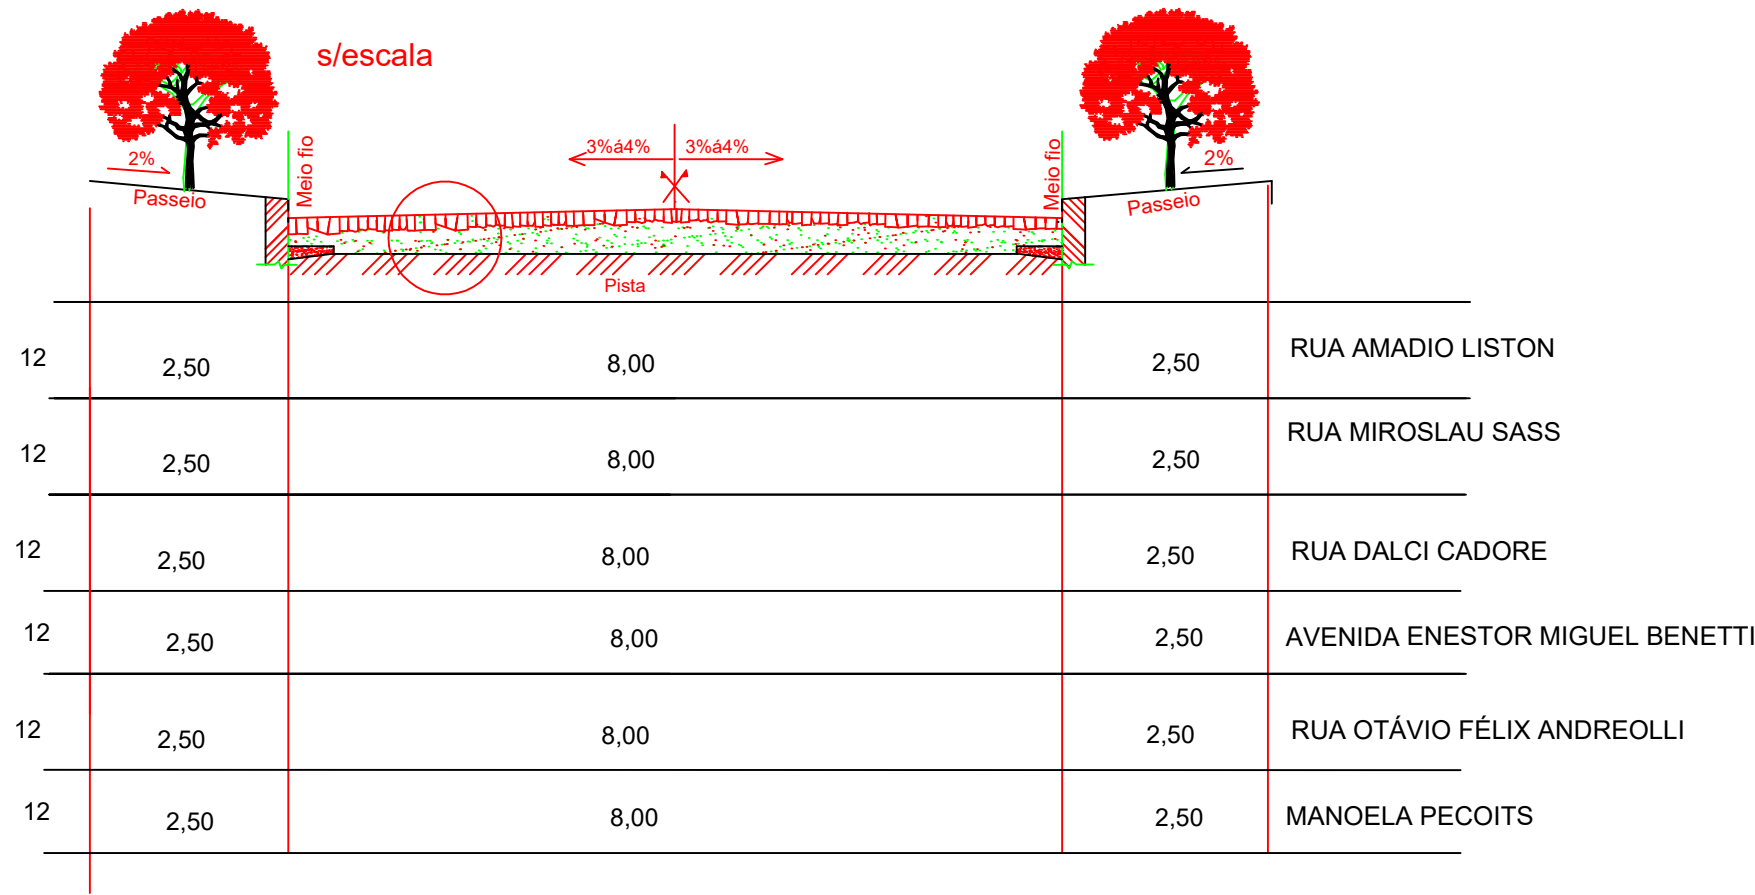

CONSUMOS MÉDIOS	
ESCAVAÇÃO	<= 0.050 m³/m
CONCRETO fck 15 MPa	0.042 m³/m
FORMAS DE MADEIRA COMUM	0.505 m²/m

MEIO-FIO CONCRETO
(MFC03/MT/DNIT)

S/ Escala

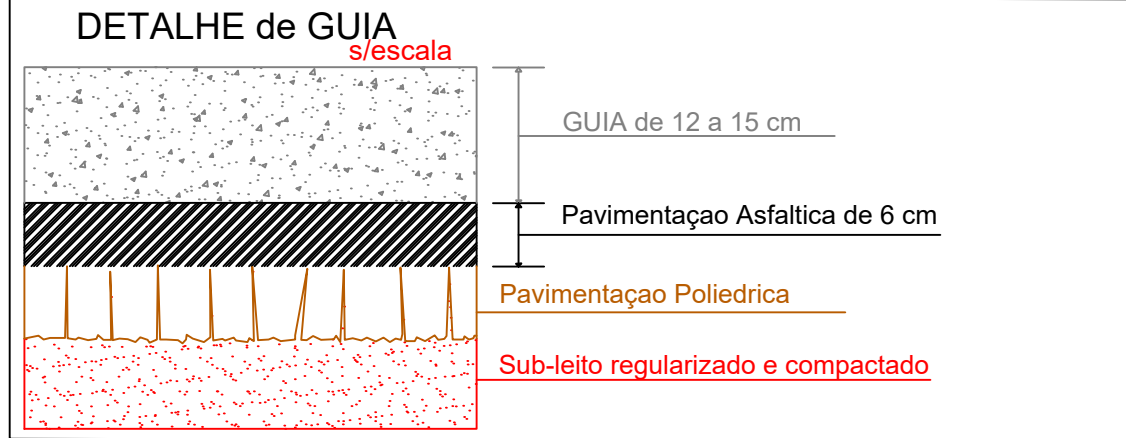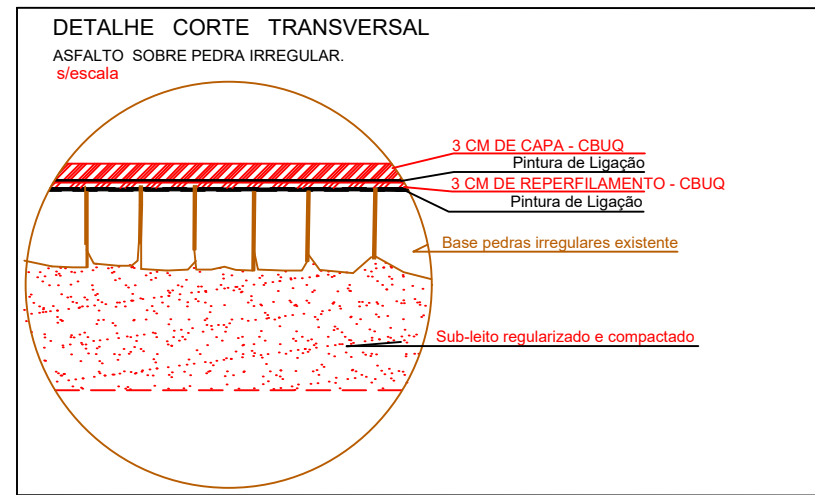

LEGENDA	
ASFALTO A EXECUTAR	
MEIO FIO EXISTENTE	
MEIO FIO EXECUTAR	
C/ REMOÇÃO DE EXISTENTE	

RUA MANOELA PECOITS										
Entre as ruas Miroslau Sass e Lote 06 da Quadra 1245										
LARGURA DA PISTA (m)	EXTENSÃO (m)	ÁREA DA PISTA (m²)	ÁREA DE QUADRANTES (m²)	ÁREA TOTAL (m²)	VOL. REPERILAMENTO (m³)	QUANT. DE REPERILAMENTO (m³)	VOL. CAPA (m³)	QUANT. DE CAPA (m³)	EXECUÇÃO DE MEIO FIO (m)	REMOÇÃO DE MEIO FIO (m)
8,00	162,31	1.298,5	0,00	1.298,5	38,95	97,86	38,95	97,86	324,62	324,62
RUA DALCI CADORE - Trecho 1										
Entre as ruas Miroslau Sass e Avenida Liston										
LARGURA DA PISTA (m)	EXTENSÃO (m)	ÁREA DA PISTA (m²)	ÁREA DE QUADRANTES (m²)	ÁREA TOTAL (m²)	VOL. REPERILAMENTO (m³)	QUANT. DE REPERILAMENTO (m³)	VOL. CAPA (m³)	QUANT. DE CAPA (m³)	EXECUÇÃO DE MEIO FIO (m)	REMOÇÃO DE MEIO FIO (m)
8,00	46,81	390,48	0,00	390,48	11,71	29,28	11,71	29,28	97,62	97,62
RUA DALCI CADORE - Trecho 2										
Entre as ruas Amadio Liston e Tv. Ademar Kaminski										
LARGURA DA PISTA (m)	EXTENSÃO (m)	ÁREA DA PISTA (m²)	ÁREA DE QUADRANTES (m²)	ÁREA TOTAL (m²)	VOL. REPERILAMENTO (m³)	QUANT. DE REPERILAMENTO (m³)	VOL. CAPA (m³)	QUANT. DE CAPA (m³)	EXECUÇÃO DE MEIO FIO (m)	REMOÇÃO DE MEIO FIO (m)
8,00	53,62	688,96	0,00	688,96	20,06	50,172	20,06	50,172	167,24	167,24
RUA AMADIO LISTON - Trecho 1										
Entre as ruas Dalci Cadore e Final da Quadra 1254										
LARGURA DA PISTA (m)	EXTENSÃO (m)	ÁREA DA PISTA (m²)	ÁREA DE QUADRANTES (m²)	ÁREA TOTAL (m²)	VOL. REPERILAMENTO (m³)	QUANT. DE REPERILAMENTO (m³)	VOL. CAPA (m³)	QUANT. DE CAPA (m³)	EXECUÇÃO DE MEIO FIO (m)	REMOÇÃO DE MEIO FIO (m)
8,00	96,52	772,16	0	772,16	23,16	57,91	23,16	57,91	193,04	193,04
RUA AMADIO LISTON - Trecho 2										
Entre as ruas Enestor Miguel Benetti e Manoela Pecoits										
LARGURA DA PISTA (m)	EXTENSÃO (m)	ÁREA DA PISTA (m²)	ÁREA DE QUADRANTES (m²)	ÁREA TOTAL (m²)	VOL. REPERILAMENTO (m³)	QUANT. DE REPERILAMENTO (m³)	VOL. CAPA (m³)	QUANT. DE CAPA (m³)	EXECUÇÃO DE MEIO FIO (m)	REMOÇÃO DE MEIO FIO (m)
8,00	76,53	612,24	0	612,24	18,672	45,91	18,672	45,91	153,06	153,06
RUA MIROSLAU SASS										
Entre a Rua Amadio Liston e Rua Otávio Félix Andreoli										
LARGURA DA PISTA (m)	EXTENSÃO (m)	ÁREA DA PISTA (m²)	ÁREA DE QUADRANTES (m²)	ÁREA TOTAL (m²)	VOL. REPERILAMENTO (m³)	QUANT. DE REPERILAMENTO (m³)	VOL. CAPA (m³)	QUANT. DE CAPA (m³)	EXECUÇÃO DE MEIO FIO (m)	REMOÇÃO DE MEIO FIO (m)
8,00	162,67	1.301,36	0	1.301,36	39,96	97,8	39,96	97,8	325,34	325,34
AVENIDA ENESTOR MIGUEL BENETTI - Trecho 1										
Entre as ruas Miroslau Sass e o Lote 04 da Quadra 1244										
LARGURA DA PISTA (m)	EXTENSÃO (m)	ÁREA DA PISTA (m²)	ÁREA DE QUADRANTES (m²)	ÁREA TOTAL (m²)	VOL. REPERILAMENTO (m³)	QUANT. DE REPERILAMENTO (m³)	VOL. CAPA (m³)	QUANT. DE CAPA (m³)	EXECUÇÃO DE MEIO FIO (m)	REMOÇÃO DE MEIO FIO (m)
8,00	164,62	1.316,96	0	1.316,96	39,5	98,77	39,5	98,77	329,24	329,24
AVENIDA ENESTOR MIGUEL BENETTI - Trecho 2										
Entre as ruas Otávio Félix Andreoli e Miroslau Sass										
LARGURA DA PISTA (m)	EXTENSÃO (m)	ÁREA DA PISTA (m²)	ÁREA DE QUADRANTES (m²)	ÁREA TOTAL (m²)	VOL. REPERILAMENTO (m³)	QUANT. DE REPERILAMENTO (m³)	VOL. CAPA (m³)	QUANT. DE CAPA (m³)	EXECUÇÃO DE MEIO FIO (m)	REMOÇÃO DE MEIO FIO (m)
8,00	53,21	425,68	0	425,68	12,77	31,92	12,77	31,92	106,42	106,42



Prefeitura de
FRANCISCO BELTRÃO
O Melhor daqui é a nossa gente

Obra/Endereço:

PAVIMENTAÇÃO ASFÁLTICA
SOBRE PEDRAS IRREGULARES

RUA:

RUA MANOELA PECOITS
Entre as ruas Miroslau Sass e Lote 06 da Quadra 1245
RUA DALCI CADORE - Trecho 1
Entre as ruas Miroslau Sass e Avenida Liston
RUA DALCI CADORE - Trecho 2
Entre as ruas Amadio Liston e Tv. Ademar Kaminski
RUA AMADIO LISTON - Trecho 1
Entre as ruas Dalci Cadore e Final da Quadra 1254
RUA AMADIO LISTON - Trecho 2
Entre as ruas Enestor Miguel Benetti e Manoela Pecoits
RUA MIROSLAU SASS
Entre a Rua Amadio Liston e Rua Otávio Félix Andreoli

AVENIDA ENESTOR MIGUEL BENETTI - Trecho 1
Entre as ruas Miroslau Sass e o Lote 04 da Quadra 1244
AVENIDA ENESTOR MIGUEL BENETTI - Trecho 2
Entre as ruas Otávio Félix Andreoli e Miroslau Sass

PLANTA ESQUEMÁTICA
COM IDENTIFICAÇÃO DO TRECHO
E DETALHES

Escala:

1:1000

Folha:

01/05

Tipo:

PAVIMENTAÇÃO

MUNICÍPIO DE FRANCISCO BELTRÃO - PARANÁ

Área: 6.786,34m² Local: BAIRRO SÃO CRISTOVÃO Desenho: CHRISTIANE CITADIN Data: JAN/2020

Resp. Técnico Projeto:

RAFAEL DAL ZOTTO
CREA 176.119-D-PR

Resp. Tec. Execução: