



RUA MANOELA PECOITS Entre as ruas Miroslau Sass e Lote 06 da Quadra 1245						RUA DALCI CADORE - Trecho 2 Entre as ruas Amadio Liston e Tv. Ademir Kaminski						AVENIDA ENESTOR MIGUEL BENETTI - Trecho 2 Entre as ruas Otávio Félix Andreoli e Miroslau Sass					
TIPO SINALIZAÇÃO	QUANTIDADE	LARGURA (m)	COMPRIMENTO(m)	ÁREA QUANT. (m2)	ÁREA TOTAL(m2)	TIPO SINALIZAÇÃO	QUANTIDADE	LARGURA (m)	COMPRIMENTO(m)	ÁREA QUANT. (m2)	ÁREA TOTAL(m2)	TIPO SINALIZAÇÃO	QUANTIDADE	LARGURA (m)	COMPRIMENTO(m)	ÁREA QUANT. (m2)	ÁREA TOTAL(m2)
LFO-2	23	0,10	2,00	0,20	4,6	LFO-2	16	0,10	2,00	0,20	3,20	LFO-2	8	0,10	2,00	0,20	1,6
LFO-3	1	0,20	15,00	3,00	3	LFO-3	00	0,20	15,00	3,00	0	LFO-3	0	0,20	15,00	3,00	0
LBO	-----	0,10	162,31	16,23	16,23	LBO	-----	0,10	83,2	8,32	8,32	LBO	-----	0,10	53,2	5,32	5,32
LDP	8	0,20	0,50	0,10	0,8	LDP	00	0,20	0,50	0,10	0	LDP	0	0,20	0,50	0,10	0
SIP	2	-----	-----	1,60	3,2	SIP	00	-----	-----	1,60	0	SIP	0	-----	-----	1,60	0
LRE	2	0,60	4,00	2,4	4,8	LRE	00	0,60	4,00	2,4	0	LRE	0	0,60	4,10	2,46	0
FTP	14	0,40	4,00	1,60	22,4	FTP	00	0,40	4,00	1,60	0	FTP	0	0,40	4,00	1,60	0
TOTAL					55,03	TOTAL					11,52	TOTAL					6,92
RUA DALCI CADORE - Trecho 1 Entre as ruas Miroslau Sass e Amadio Liston						RUA AMADIO LISTON - Trecho 1 Entre as ruas Dalci Cadore e Final da Quadra 1254						AVENIDA ENESTOR MIGUEL BENETTI - Trecho 1 Entre as ruas Miroslau Sass e o Lote 04 da Quadra 1244					
TIPO SINALIZAÇÃO	QUANTIDADE	LARGURA (m)	COMPRIMENTO(m)	ÁREA QUANT. (m2)	ÁREA TOTAL(m2)	TIPO SINALIZAÇÃO	QUANTIDADE	LARGURA (m)	COMPRIMENTO(m)	ÁREA QUANT. (m2)	ÁREA TOTAL(m2)	TIPO SINALIZAÇÃO	QUANTIDADE	LARGURA (m)	COMPRIMENTO(m)	ÁREA QUANT. (m2)	ÁREA TOTAL(m2)
LFO-2	5	0,10	2,00	0,20	1,00	LFO-2	13	0,10	2,00	0,20	2,6	LFO-2	23	0,10	2,00	0,20	4,6
LFO-3	0	0,20	15,00	3,00	0	LFO-3	1	0,20	15,00	3,00	3,00	LFO-3	0	0,20	15,00	3,00	0
LBO	-----	0,10	48,81	4,88	4,88	LBO	-----	0,10	96,52	9,652	9,652	LBO	-----	0,10	164,62	16,46	16,46
LDP	0	0,20	0,50	0,10	0	LDP	4	0,20	0,50	0,10	0,4	LDP	0	0,20	0,50	0,10	0
SIP	0	-----	-----	1,60	0	SIP	1	-----	-----	1,60	1,60	SIP	0	-----	-----	1,60	0
LRE	2	0,60	4,00	2,4	4,8	LRE	1	0,60	4,00	2,4	2,4	LRE	2	0,60	4,10	2,4	4,8
FTP	14	0,40	4,00	1,60	22,4	FTP	7	0,40	4,00	1,60	11,2	FTP	14	0,40	4,00	1,60	22,4
TOTAL					33,08	TOTAL					30,852	TOTAL					48,26
RUA AMADIO LISTON - Trecho 2 Entre as ruas Enestor Miguel Benetti e Manoela Pecoits						RUA MIROSLAU SASS Entre as ruas Amadio Liston e Rua Otávio Félix Andreoli											
TIPO SINALIZAÇÃO	QUANTIDADE	LARGURA (m)	COMPRIMENTO(m)	ÁREA QUANT. (m2)	ÁREA TOTAL(m2)	TIPO SINALIZAÇÃO	QUANTIDADE	LARGURA (m)	COMPRIMENTO(m)	ÁREA QUANT. (m2)	ÁREA TOTAL(m2)						
LFO-2	7	0,10	2,00	0,20	1,4	LFO-2	16	0,10	2,00	0,20	3,2						
LFO-3	2	0,20	15,00	3,00	6	LFO-3	4	0,20	15,00	3,00	12,00						
LBO	-----	0,10	76,53	7,65	7,65	LBO	-----	0,10	162,67	16,267	16,267						
LDP	8	0,20	0,50	0,10	0,8	LDP	16	0,20	0,50	0,10	1,6						
SIP	2	-----	-----	1,60	3,2	SIP	4	-----	-----	1,60	6,4						
LRE	2	0,60	4,00	2,4	4,8	LRE	2	0,60	4,00	2,4	4,8						
FTP	14	0,40	4,00	1,60	22,4	FTP	28	0,40	4,00	1,60	44,8						
TOTAL					46,25	TOTAL					89,067						

DETALHE / SIMBOLOGIA

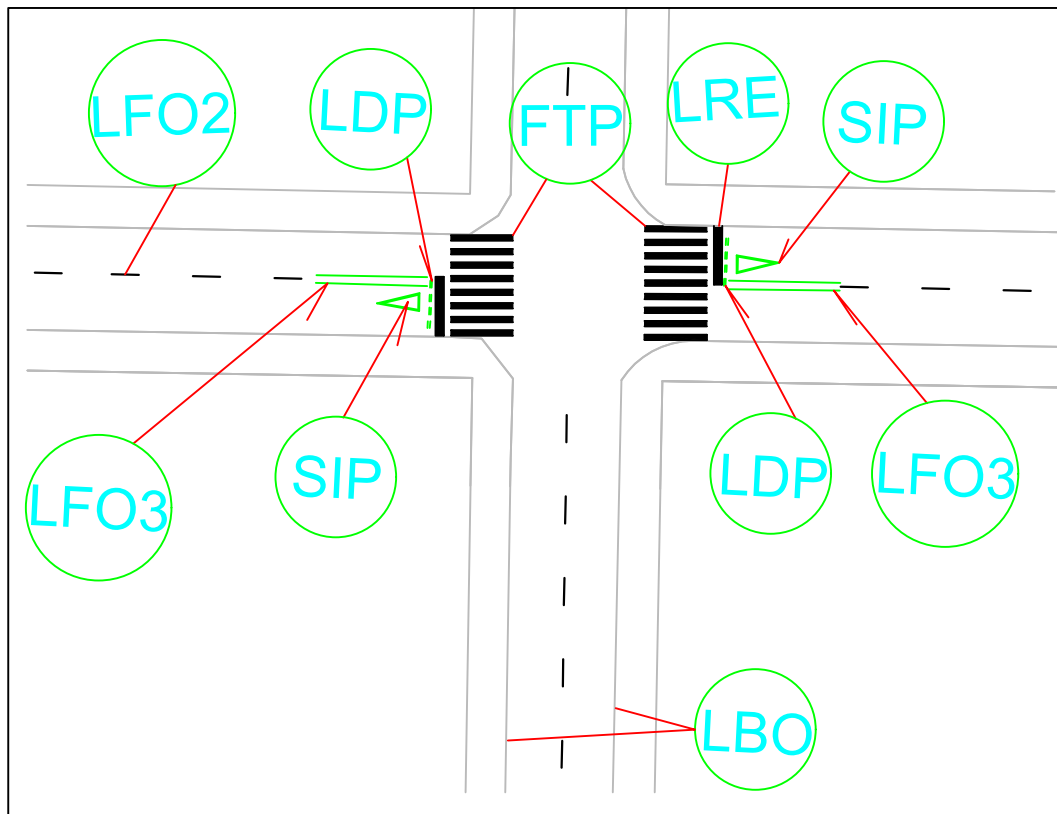

DETALHE DE FAIXA DE PEDESTRES (GENÉRICO)

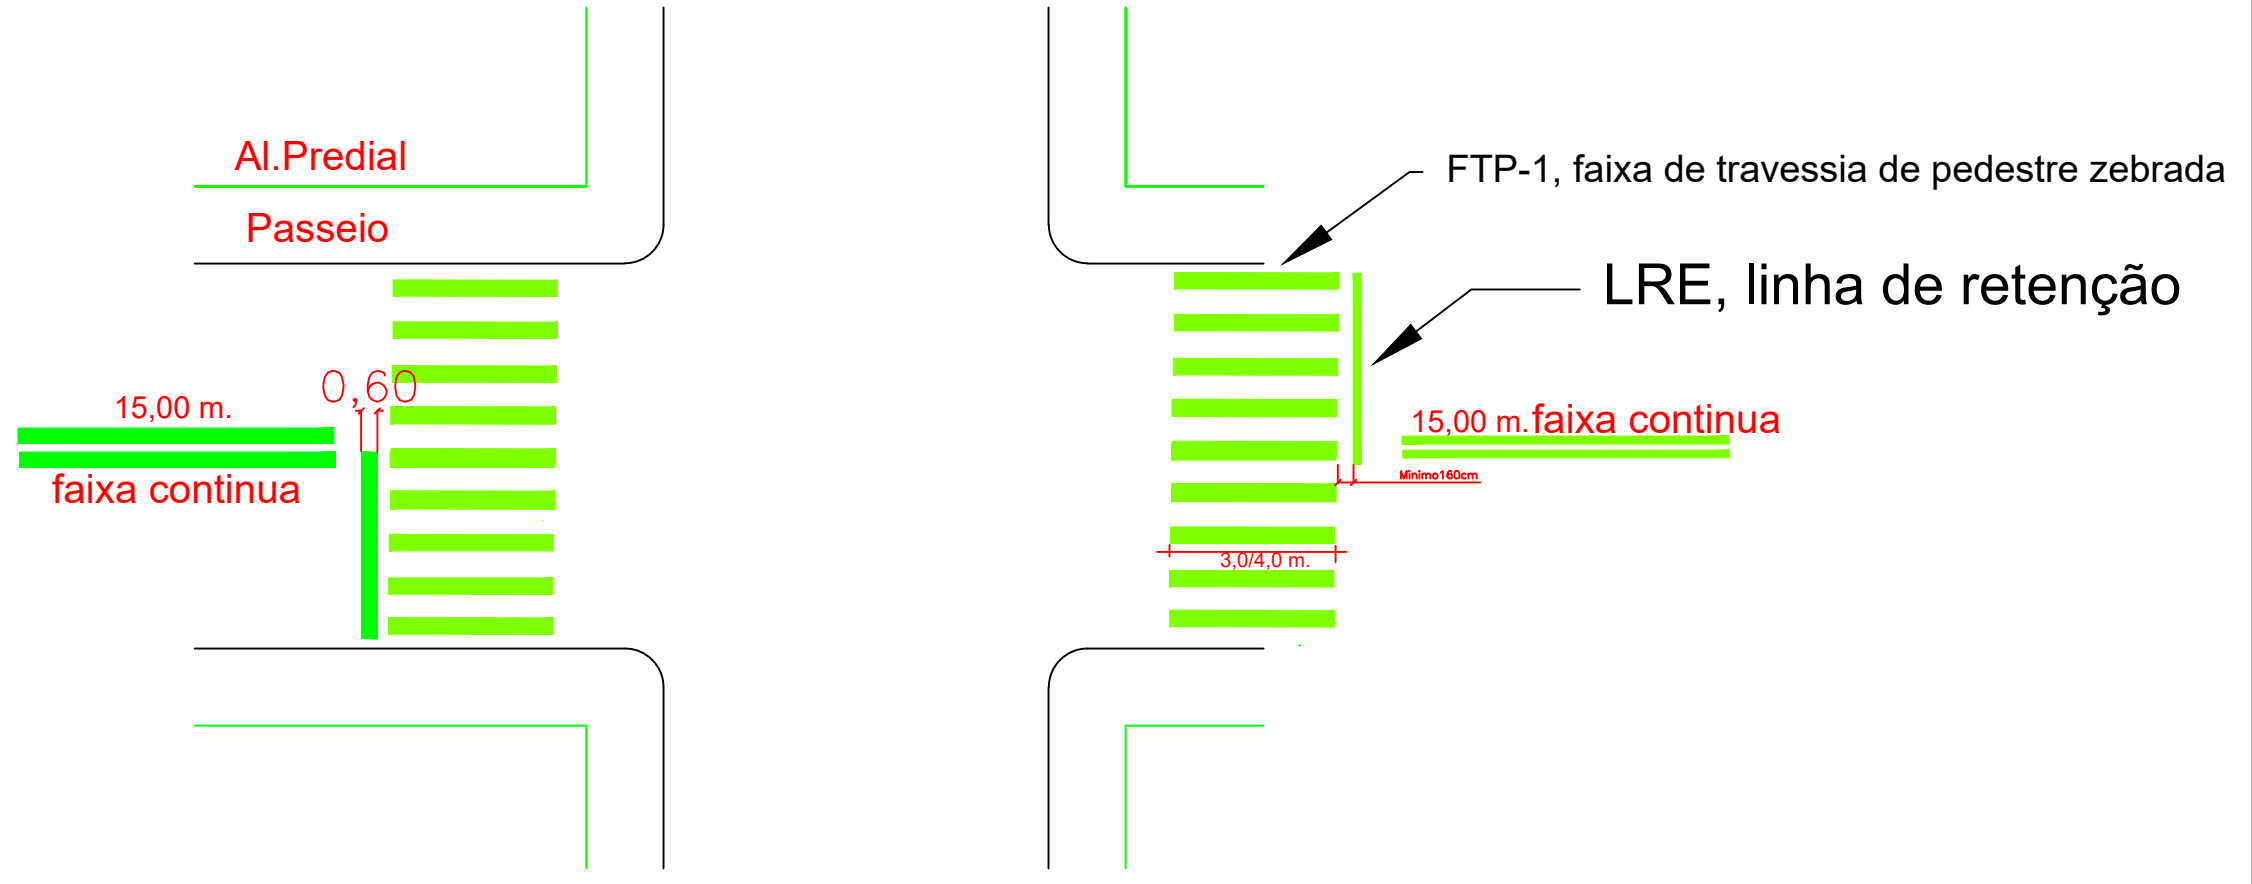

LEGENDA

TIPO SINALIZAÇÃO	DESCRIÇÃO
LFO-2	LINHA DE DIVISÃO DE FLUXOS OPOSTOS DO TIPO SIMPLES SECCIONADA.
LFO-3	LINHA DE DIVISÃO DE FLUXOS OPOSTOS DO TIPO DUPLA CONTINUA.
LBO	LINHA DE BORDO
LDP	LINHA DE " DÊ A PREFERÊNCIA"
SIP	SÍMBOLO INDICATIVO DE INTERSECÇÃO COM VIA QUE TEM PREFERÊNCIA " DÊ A PREFERÊNCIA".
LPP	LINHA DE INDICAÇÃO DE PROIBIÇÃO DE ESTACIONAMENTO OU PARADA.
NV	NOME DA VIA
LRE	LINHA DE RETENÇÃO
FTP	FAIXA PARA TRAVESSIA DE PEDESTRES
FTP-1	FAIXA DE TRAVESSIA DE PEDESTRES
LRE	LINHA DE RETENÇÃO



Prefeitura de
FRANCISCO BELTRÃO
O Melhor daqui é a nossa gente

Obra/Endereço:

PAVIMENTAÇÃO ASFALTICA
SOBRE PEDRAS IRREGULARES

RUA:

RUA MANOELA PECOITS
Entre as ruas Miroslau Sass e Lote 06 da Quadra 1245
RUA DALCI CADORE - Trecho 1
Entre as ruas Miroslau Sass e Amadio Liston
RUA DALCI CADORE - Trecho 2
Entre as ruas Amadio Liston e Tv. Ademir Kaminski
RUA AMADIO LISTON - Trecho 1
Entre as ruas Dalci Cadore e Final da Quadra 1254
RUA AMADIO LISTON - Trecho 2
Entre as ruas Enestor Miguel Benetti e Manoela Pecoits
RUA MIROSLAU SASS
Entre a Rua Amadio Liston e Rua Otávio Félix Andreoli
AVENIDA ENESTOR MIGUEL BENETTI - Trecho 1
Entre as ruas Miroslau Sass e o Lote 04 da Quadra 1244
AVENIDA ENESTOR MIGUEL BENETTI - Trecho 2
Entre as ruas Otávio Félix Andreoli e Miroslau Sass

PLANTA ESQUEMÁTICA
COM IDENTIFICAÇÃO DO TRECHO
E DETALHES

Escala:

1:1000

Folha:

05/05

Tipo:

SINALIZAÇÃO
HORIZONTAL

MUNICÍPIO DE FRANCISCO BELTRÃO - PARANÁ

Área:

6.795,34m²

Local:

BAIRRO PADRE ULRICO

Desenho:

CHRISTIANE CITADIN

Data:

JAN/2020

Resp. Técnico Projeto:

RAFAEL DAL ZOTTO
CREA 179.118-0/PR

Resp. Tec. Execução: