


DETALHE SINALIZAÇÃO VERTICAL

sinalização vertical (REGULAMENTAÇÃO CÓDIGO R2)
* DE A PREFERÊNCIA * (EXECUTAR)
* DE A PREFERÊNCIA * (EXISTENTE)


SINAL DE FORMA TRIANGULAR (R2)

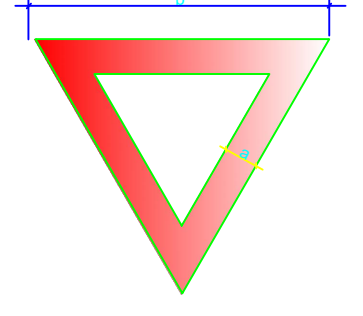

DIMENSÕES	UN.	QDE.
a	m.	0,10
b	m.	0,75
ÁREA	m2	0,2438


CORES:
FUNDO : BRANCA REFLETIVO
ORLA : VERMELHO REFLETIVO
VERSO : PRETO FOSCO

DETALHE

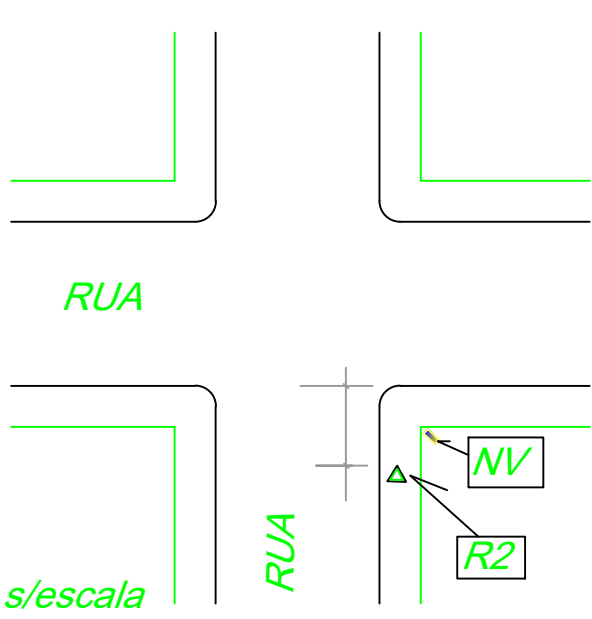

MODELO DA PLACA NOME DA VIA .

G:\FOTO SILVIA\DSC05838.JPG

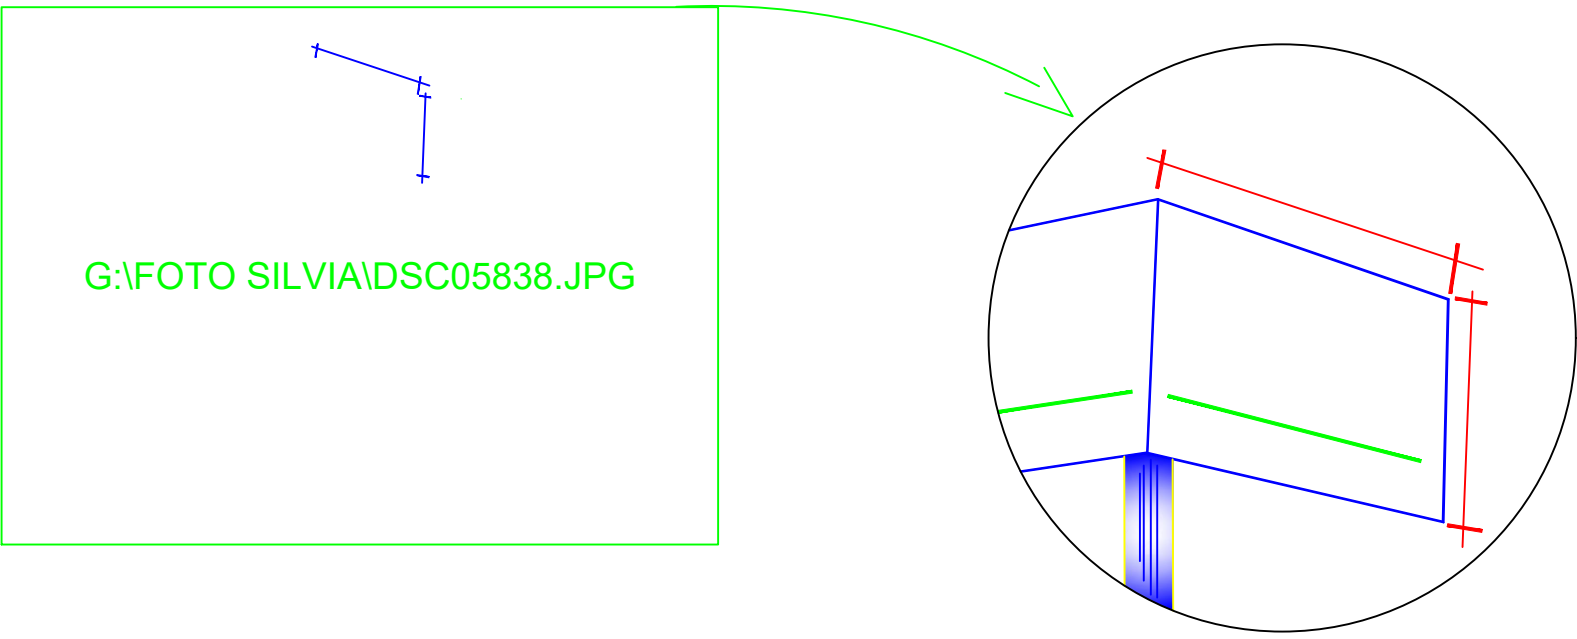

RUA BUENOS AIRES
(Entre a Rua Laurindo Pitt e o Lote 01 da Quadra N° 1089)

TIPO SINALIZAÇÃO	QUANTIDADE
R2	01
NV	02



RUA ESPANHA - TRECHO 01
(Entre a Rua Buenos Aires e o Lote 08 da Quadra N° 1089)

TIPO SINALIZAÇÃO	QUANTIDADE
R2	01
NV	02

RUA ESPANHA - TRECHO 02
(Entre a Rua Buenos Aires e o Lote 05 da Quadra N° 1090)

TIPO SINALIZAÇÃO	QUANTIDADE
R2	01
NV	02

LEGENDA

TIPO SINALIZAÇÃO	SIMBOLOGIA
R2	
NV	



Prefeitura de
FRANCISCO BELTRÃO
O Melhor daqui é a nossa gente

Obra/Endereço:

PAVIMENTAÇÃO ASFALTICA
SOBRE PEDRAS IRREGULARES

RUA:

RUA BUENOS AIRES
(Entre a Rua Laurindo Pitt e o Lote 01 da Quadra N° 1089)
RUA ESPANHA - TRECHO 01
(Entre a Rua Buenos Aires e o Lote 08 da Quadra N° 1089)
RUA ESPANHA - TRECHO 02
(Entre a Rua Buenos Aires e o Lote 05 da Quadra N° 1090)

PLANTA ESQUEMÁTICA
COM IDENTIFICAÇÃO DO TRECHO
E DETALHES

Escala:

1:1000

Folha:

02/05

Tipo:

SINALIZAÇÃO VERTICAL

MUNICÍPIO DE FRANCISCO BELTRÃO - PARANÁ

Area:
2427,8 m²

Local:
BAIRRO
JARDIM SEMINÁRIO

Desenho:
CHRISTIANE CITADIN

Data:
FEV./2020

Resp. Técnico Projeto:
RAFAEL DAL ZOTTO
CREA 179.118-D-PR.

Resp. Tec. Execução: