



# RUA JOAÇABA

(Entre a Av. Água Branca e o Lote 01 da Quadra 1285)

TIPO SINALIZAÇÃO	QUANTIDADE
R2	04
NV	07



Prefeitura de FRANCISCO BELTRÃO  
*O Melhor Lugar é a nossa Gente*

Obra/Endereço:

PAVIMENTAÇÃO ASFALTICA  
SOBRE PEDRAS IRREGULARES

RUA:

RUA JOAÇABA  
(Entre a Av. Água Branca e o Lote 01 da Quadra 1285)

PLANTA ESQUEMÁTICA  
COM IDENTIFICAÇÃO DO TRECHO  
E DETALHES

Escala:

1:1000

Folha:

02/05

Tipo:

SINALIZAÇÃO VERTICAL

MUNICÍPIO DE FRANCISCO BELTRÃO - PARANÁ

Área:  
2.640,00m²

Local:  
BAIRRO  
ÁGUA BRANCA

Desenho:  
CHRISTIANE CITADIN


Data:  
FEV/2020

Resp. Técnico Projeto:

RAFAEL DAL ZOTTO  
CREA 179.118-D-PR.

Resp. Tec. Execução:


## DETALHE

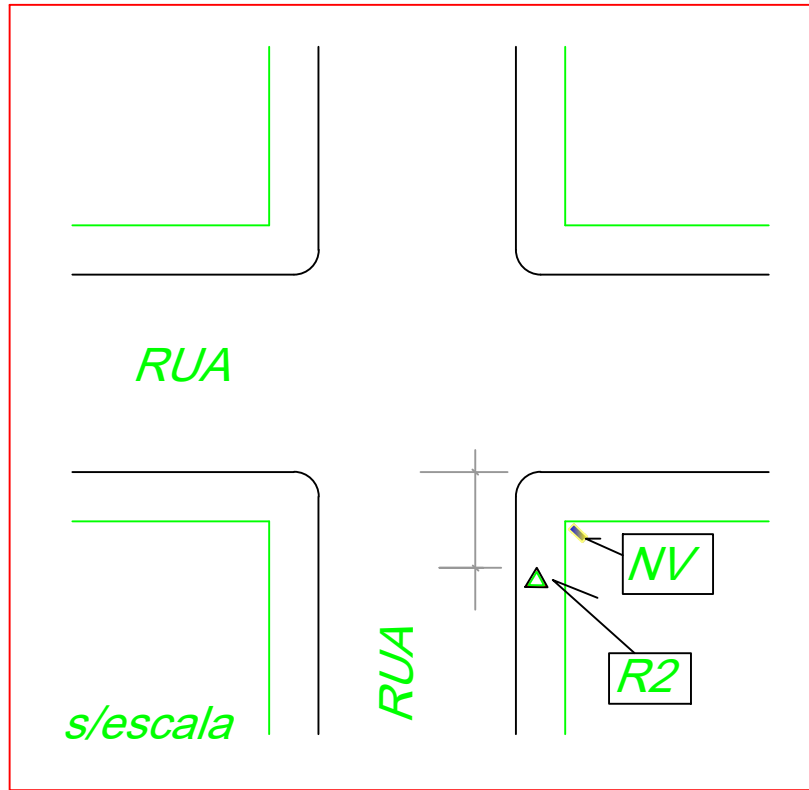

## DETALHE SINALIZAÇÃO VERTICAL

sinalização vertical (REGULAMENTAÇÃO CÓDIGO R2)  
\* DÊ A PREFERENCIA " (EXECUTAR)  
\* DÊ A PREFERENCIA " (EXISTENTE)

SINAL DE FORMA TRIANGULAR (R2)

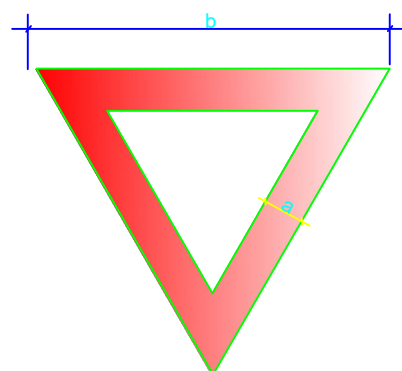

DIMENSÕES	UN.	QDE.
a	m	0,10
b	m	0,75
ÁREA	m2	0,2436

CORES:

FUNDO : BRANCA REFLETIVO  
ORLA : VERMELHO REFLETIVO  
VERSO : PRETO FOSCO

MODELO DA PLACA NOME DA VIA .

