





RUA DALCI CADORE - Trecho 1			RUA DALCI CADORE - Trecho 2			AVENIDA ENESTOR MIGUEL BENETTI - Trecho 2		
Entre as ruas Miroslau Sass e Amadio Liston			Entre as ruas Amadio Liston e Tv. Ademir Kaminski			Entre as ruas Otávio Félix Andreoli e Miroslau Sass		
DIÂMETRO DO TUBO (cm)	EXTENSÃO (m)	QTD B.L. EXECUTAR (und.)	DIÂMETRO DO TUBO (cm)	EXTENSÃO (m)	QTD B.L. EXECUTAR (und.)	DIÂMETRO DO TUBO (cm)	EXTENSÃO (m)	QTD B.L. EXECUTAR (und.)
ø40	0,00	00	ø40	58	06	ø40	0,00	00
RUA MANOELA PECOITS			RUA AMADIO LISTON - Trecho 1			AVENIDA ENESTOR MIGUEL BENETTI - Trecho 1		
Entre as ruas Miroslau Sass e o Lote 06 da Quadra 1245			Entre as ruas Dalci Cadore e Final da Quadra 1254			Entre as ruas Miroslau Sass e o Lote 04 da Quadra 1244		
DIÂMETRO DO TUBO (cm)	EXTENSÃO (m)	QTD B.L. EXECUTAR (und.)	DIÂMETRO DO TUBO (cm)	EXTENSÃO (m)	QTD B.L. EXECUTAR (und.)	DIÂMETRO DO TUBO (cm)	EXTENSÃO (m)	QTD B.L. EXECUTAR (und.)
ø40	8,00	01	ø40	00	0	ø40	00	0
RUA MIROSLAU SASS			RUA AMADIO LISTON - Trecho 2					
Entre a Rua Amadio Liston e Rua Otávio Félix Andreoli			Entre as ruas Enestor Miguel Benetti e Manoela Pecoits					
DIÂMETRO DO TUBO (cm)	EXTENSÃO (m)	QTD B.L. EXECUTAR (und.)	DIÂMETRO DO TUBO (cm)	EXTENSÃO (m)	QTD B.L. EXECUTAR (und.)			
ø40	50,00	03	ø40	50,00	03			

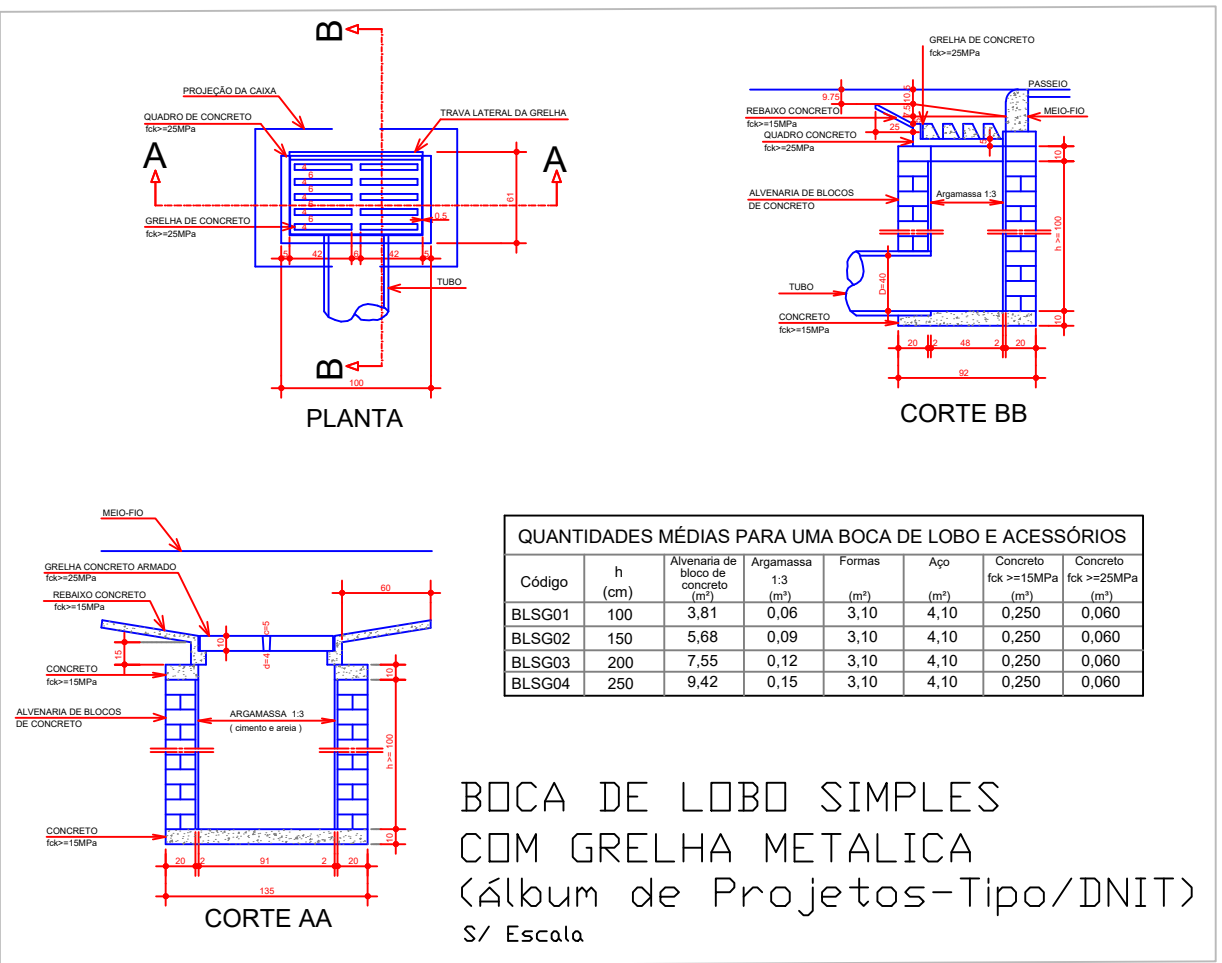

LEGENDA	
	BOCA DE LOBO EXISTENTE
	REDE EXISTENTE
	BOCA DE LOBO EXECUTAR
	REDE EXECUTAR

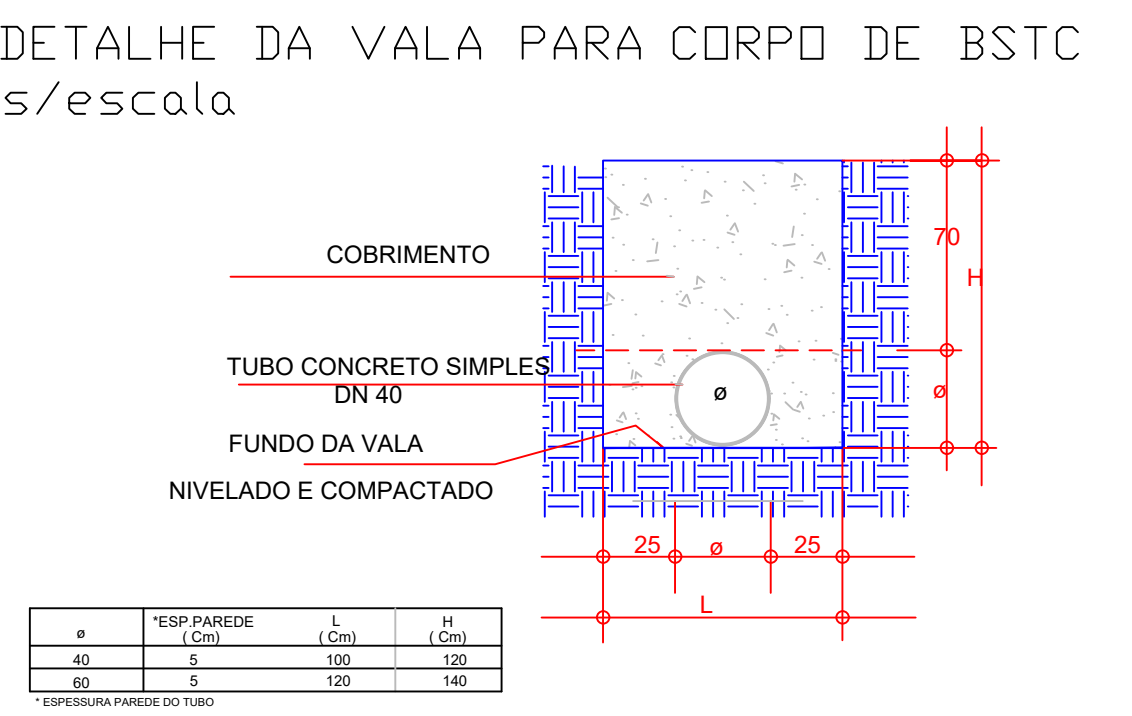

Prefeitura de FRANCISCO BELTRÃO
O Melhor daqui é a nossa gente

Obra/Endereço:

PAVIMENTAÇÃO ASFALTICA SOBRE PEDRAS IRREGULARES

RUA:

RUA MANOELA PECOITS
Entre as ruas Miroslau Sass e o Lote 06 da Quadra 1245

RUA DALCI CADORE - Trecho 1
Entre as ruas Miroslau Sass e Amadio Liston

RUA DALCI CADORE - Trecho 2
Entre as ruas Amadio Liston e Tv. Ademir Kaminski

RUA AMADIO LISTON - Trecho 1
Entre as ruas Dalci Cadore e Final da Quadra 1254

RUA AMADIO LISTON - Trecho 2
Entre as ruas Enestor Miguel Benetti e Manoela Pecoits

RUA MIROSLAU SASS
Entre a Rua Amadio Liston e Rua Otávio Félix Andreoli

AVENIDA ENESTOR MIGUEL BENETTI - Trecho 1
Entre as ruas Miroslau Sass e o Lote 04 da Quadra 1244

AVENIDA ENESTOR MIGUEL BENETTI - Trecho 2
Entre as ruas Otávio Félix Andreoli e Miroslau Sass

PLANTA ESQUEMÁTICA COM IDENTIFICAÇÃO DO TRECHO E DETALHES

Escala: 1:1000

Folha: 04/05

MUNICÍPIO DE FRANCISCO BELTRÃO - PARANÁ

Area: 6.795,34m²

Local: BAIRRO PADRE ULRICO

Desenho: CHRISTIANE CITADIN

Data: JAN/2020

Resp. Técnico Projeto: RAFAEL DAL ZOTTO
CREA 175.118-D-PR

Resp. Tec. Execução: