
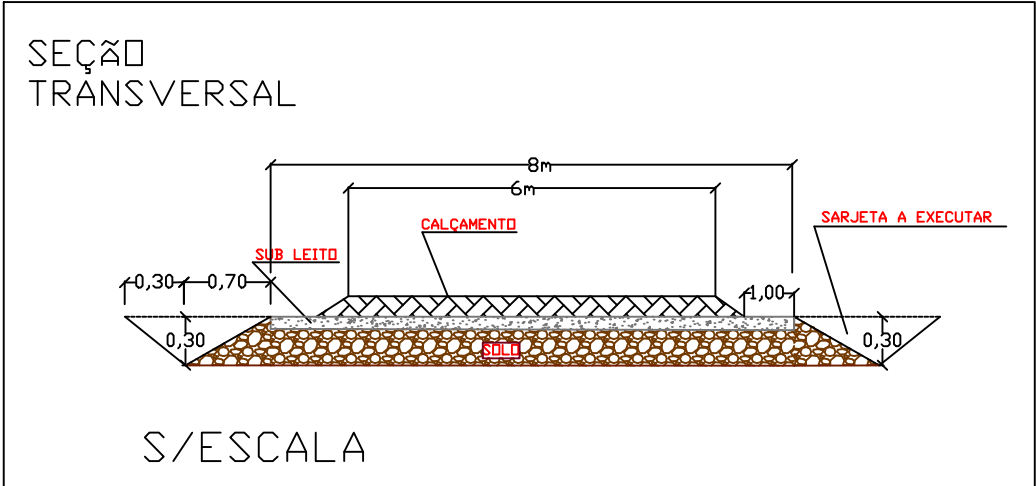
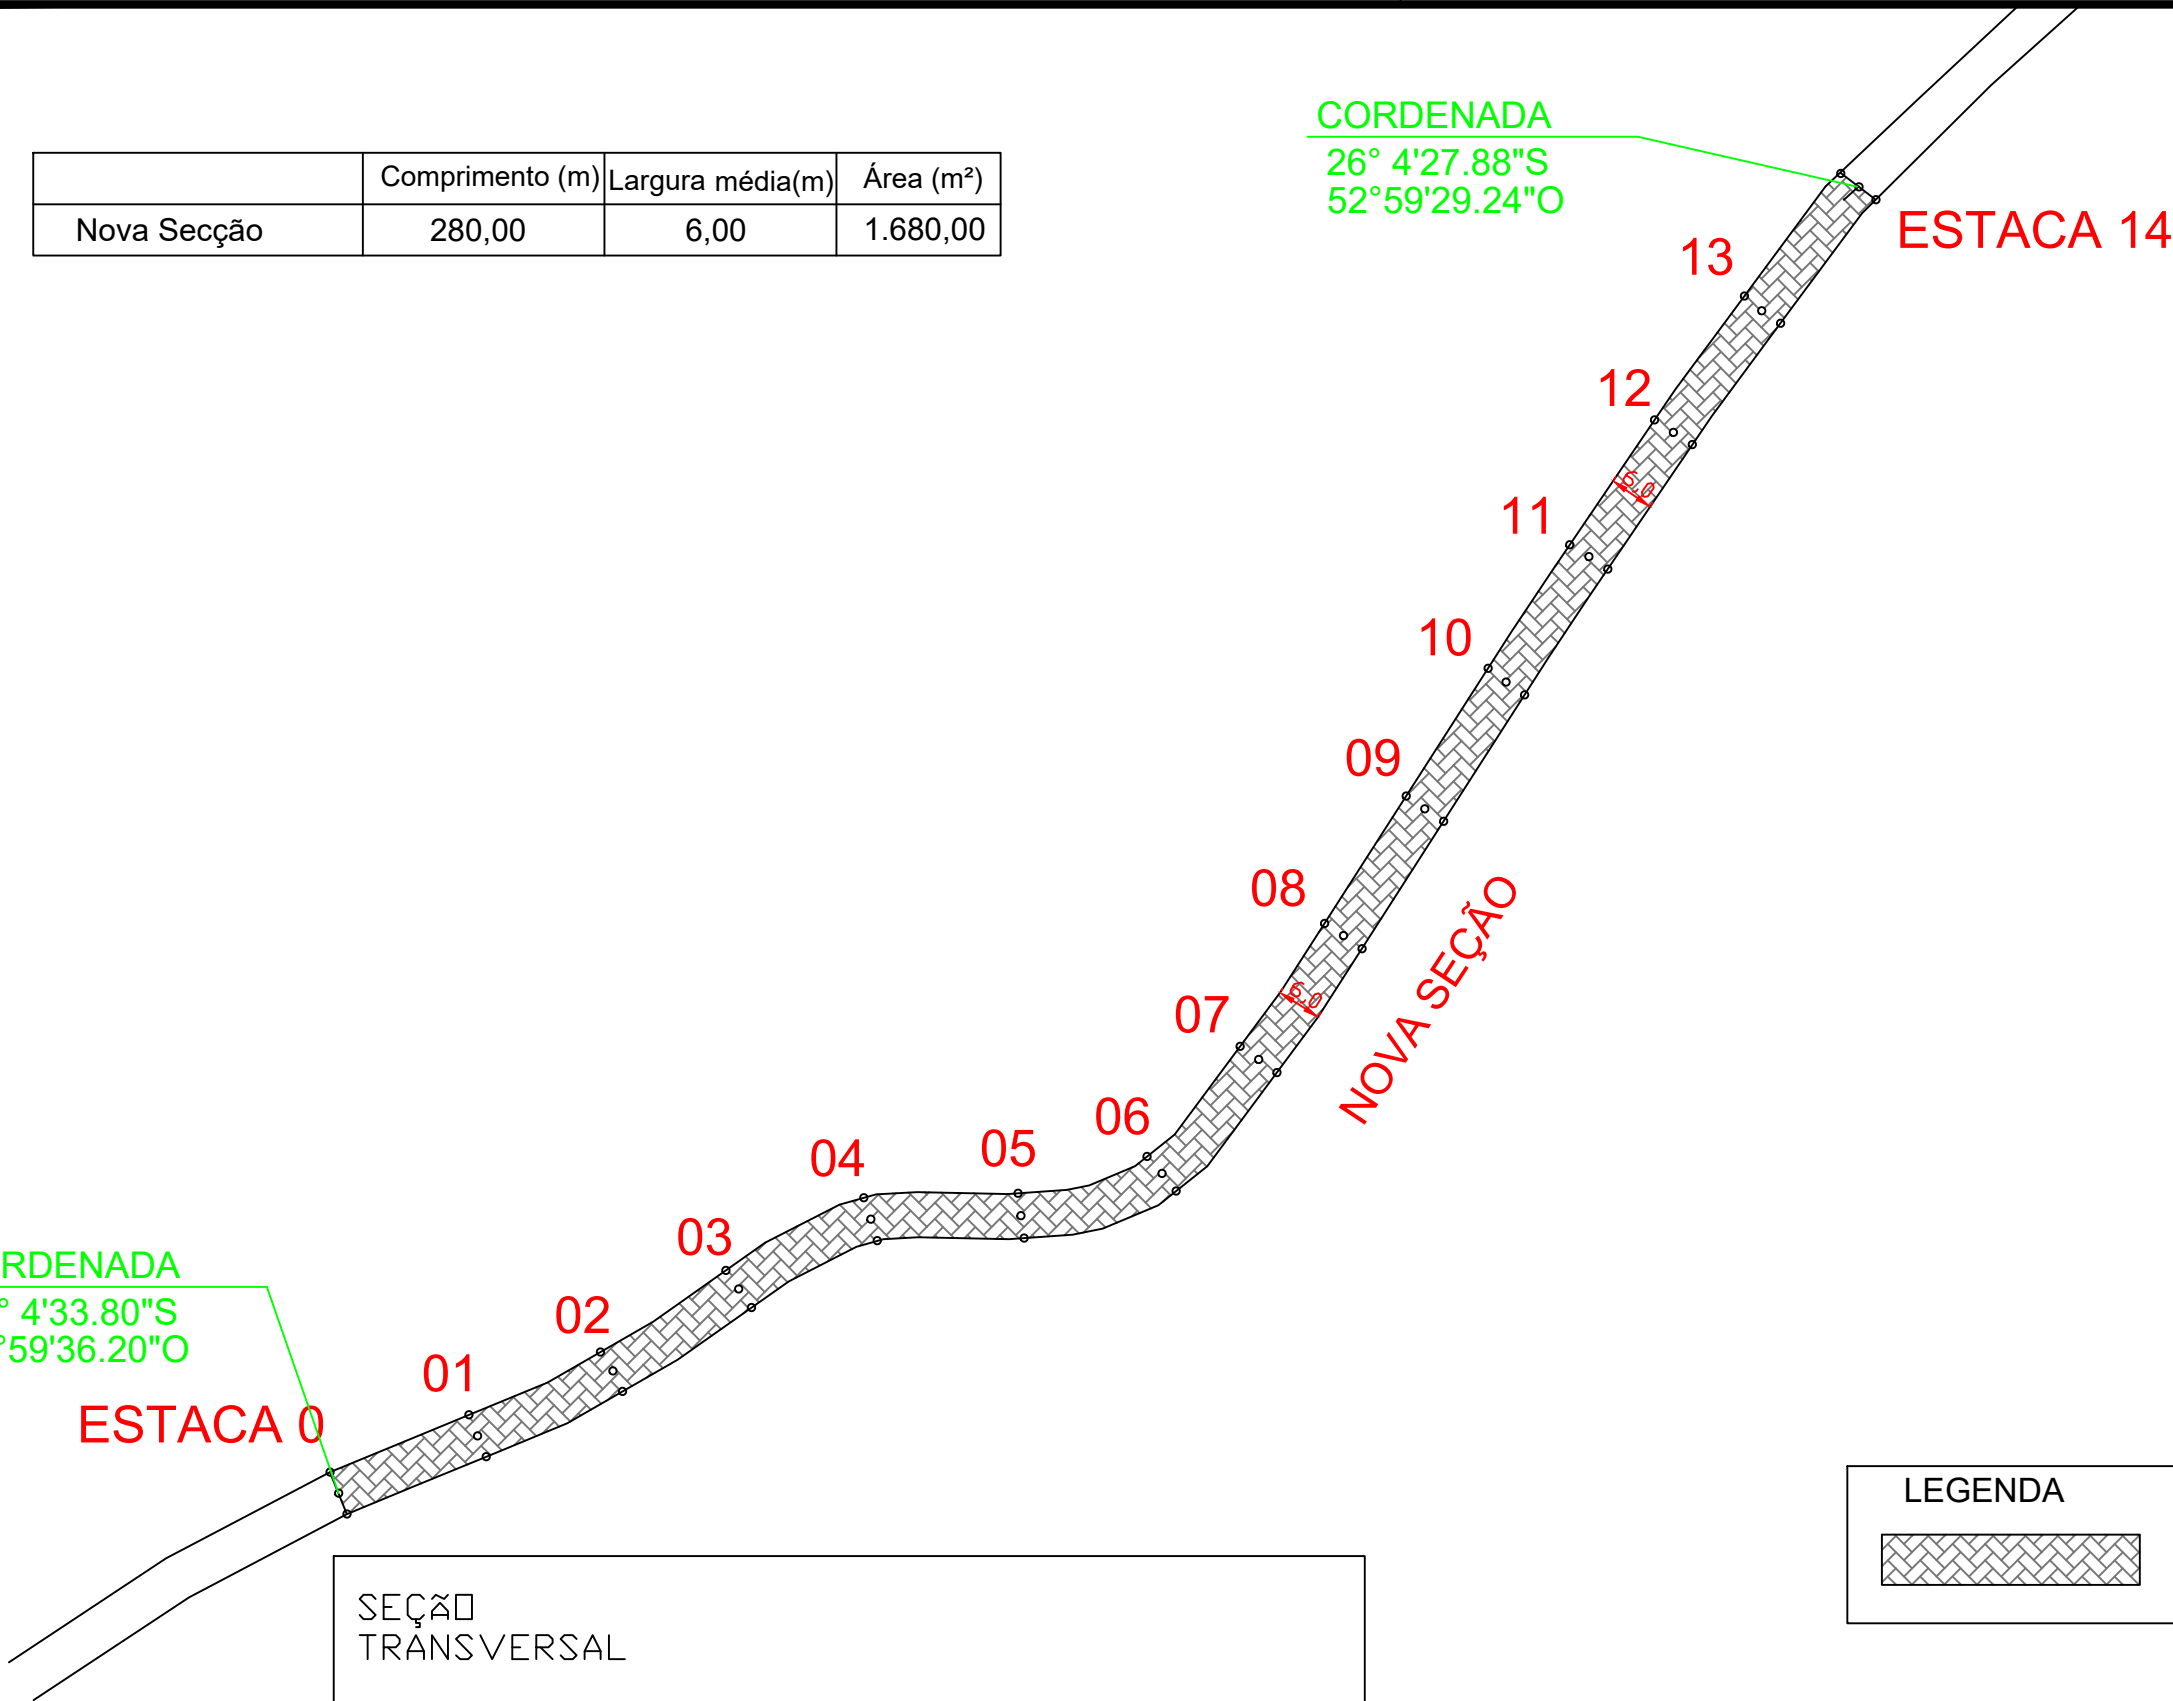


	Comprimento (m)	Largura média(m)	Área (m²)
Nova Secção	280,00	6,00	1.680,00

CORDENADA
26° 4'27.88"S
52°59'29.24"O

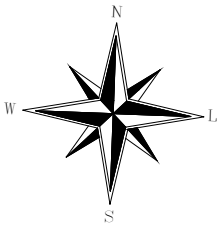

LEGENDA	
	REVESTIMENTO POLIÉDRICO EXECUTAR

<div>Prefeitura de FRANCISCO BELTRÃO <i>O Melhor daqui é a nossa gente</i></div>		
Obra/Endereço: REVESTIMENTO POLIÉDRICO (TRECHO ENTRE ESTACA 0 ATÉ ESTACA 14)	PLANTA ESQUEMÁTICA COM IDENTIFICAÇÃO DO TRECHO E DETALHES	Tipo: PROJETO EXECUTIVO
Local: NOVA SEÇÃO ESTRADA VICINAL	Área: 1.680,00m²	PAVIMENTAÇÃO COM ESTAQUEAMENTO
Desenho: ARTHUR	Data: ABRIL/2020	ESCALA: 1:500 FOLHA: 01/01
Responsável Técnico Projeto: DHANTTON GILMAR FERREIRA CREA 175.618-D-PR.		ANDRESSA THAIS NESI CREA 171.433-D-PR.