

ESTACA 0

01 02 03 04 05 06 07 08 09 10 11 12 13 14 15 16 17 18 19 20 21 22 23 24 25 26 27 28 29 30 31 32 33 34 35 36 37 38 39


CORDENADA
26° 5'50.17"S
53° 1'48.16"O

ESTACA 39 + 2m

CORDENADA
26° 6'9.43"S
53° 1'30.60"O

CORDENADA
26° 6'18.32"S
53° 1'20.02"O

	Comprimento (m)	Largura média(m)	Área (m²)
LINHA MACAGNAN	1.190,00	6,00	7.140,00

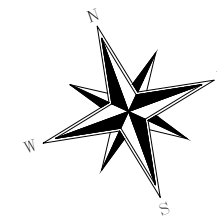


LINHA MACAGNAN - ESTRADA VICINAL

ESTACA 59 + 10m

CORDENADA
26° 6'9.38"S
53° 1'30.72"O

SEÇÃO
TRANSVERSAL

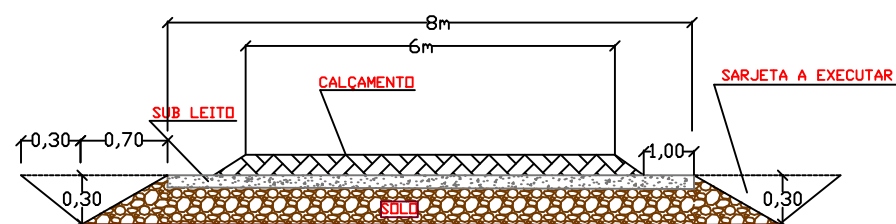

S/ESCALA

LEGENDA



REVESTIMENTO POLIÉDRICO
EXECUTAR



Prefeitura de
FRANCISCO BELTRÃO
O Melhor daqui é a nossa Gente

Obra/Endereço: REVESTIMENTO POLIÉDRICO
(TRECHO ENTRE ESTACA 0 ATÉ ESTACA 59 + 10m)

PLANTA ESQUEMÁTICA COM IDENTIFICAÇÃO DO TRECHO
E DETALHES

Tipo: PROJETO EXECUTIVO
ESTAQUEAMENTO E PAVIMENTAÇÃO

Local:
LINHA MACAGNAN
ESTRADA VICINAL

Área:
7.140,00m²

Desenho:
ARTHUR

Data:
FEV/2020

ESCALA:
1/1000

FOLHA:
01/01

Responsável Técnico Projeto: DHANTTON GILMAR FERREIRA
CREA 175.618-D-PR.

ANDRESSA THAÍS NESI
CREA 171.433-D-PR.