

LEGENDA

MODELO	CÓDIGO	QTDE	ÁREA(m²)
	R-19	01	0,636
TOTAL		01	0,636

Placas de Sinalização Vertical
ADVERTÊNCIA E REGULAMENTAÇÃO

S/Escala

SINALIZAÇÃO VERTICAL

PLACA VELOC. PERMIT. 40 Km

ESTRADA RURAL

Forma	Cor
	Branco
	Verde
	Vermelho
	Amarelo
	Preto


Via	Indicador	Tamanho	Distância
Urbanas	8,75	6,975	5,675

LEGENDA

	CALÇAMENTO EXECUTAR
--	---------------------

PAVIMENTAÇÃO POLIEDRICA

Comprimento (m)	Largura (m)	Área (m2)
2.250,00	6,00	13.500,00

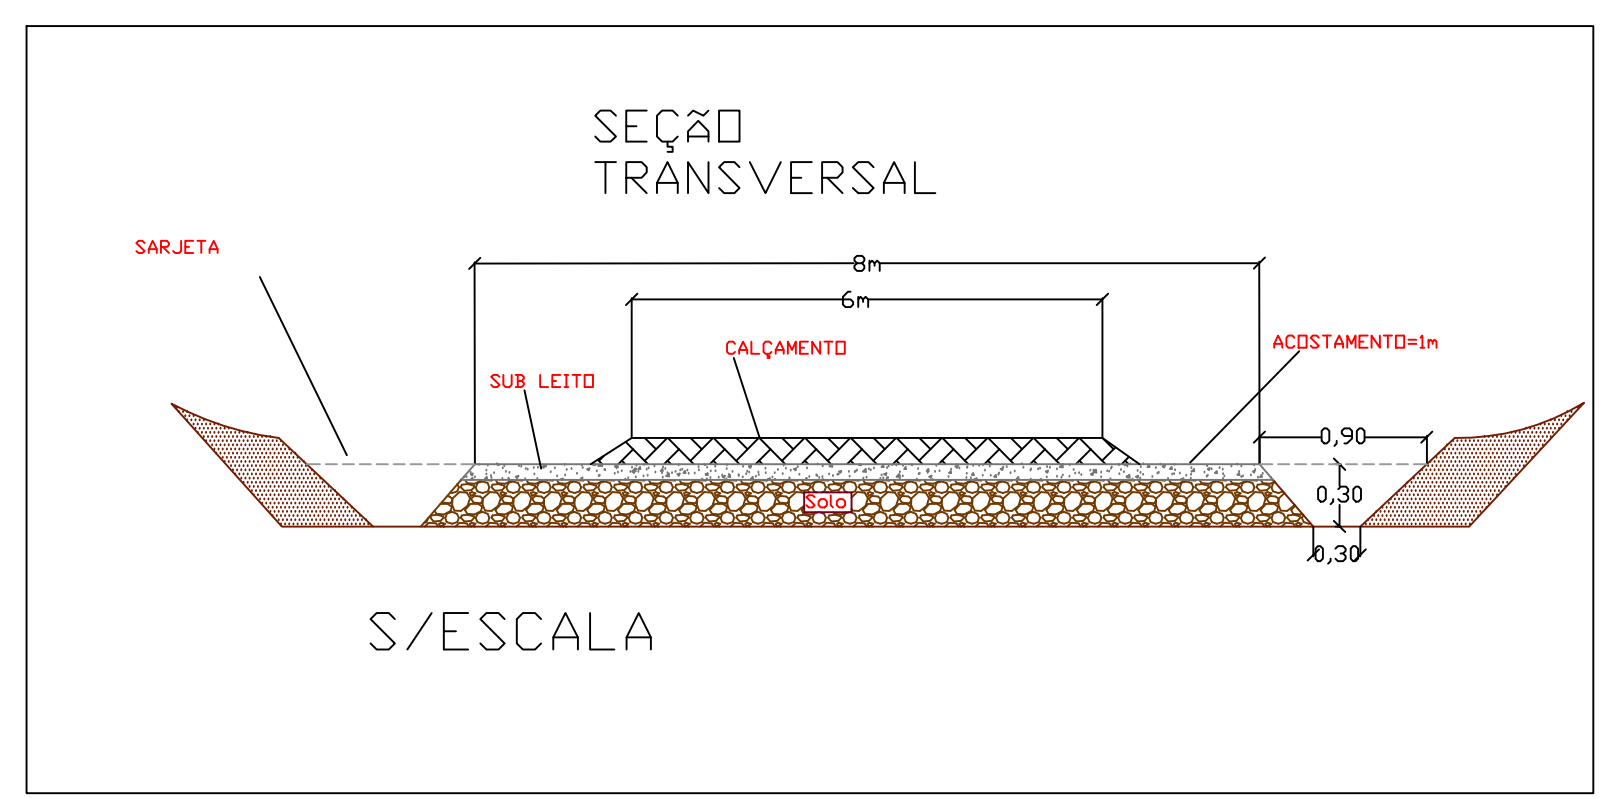

Prefeitura de FRANCISCO BELTRÃO
O Melhor Lugar é neara frente

Obras/Endereço		PLANTA ESQUEMÁTICA COM IDENTIFICAÇÃO DO TRECHO E DETALHES	
PAVIMENTAÇÃO POLIEDRICA			
Estrada de Acesso à Comunidade Rio Quibebe (Trecho entre a PR - 483 +2250 metros)			
Trecho A-C (Entre a Estaca 0 e a 112A)		Escala	Folha
		1:1000	01/01
		Tipo: Pavimentação Poliedrica Sinalização Vertical	
MUNICÍPIO DE FRANCISCO BELTRÃO - PARANÁ	Local	Desenho	Data
13.500 m²	ÁREA RURAL	TAIANE	AGO/2020
Resp. Técnica Projeto		Resp. Tec. Execução	
 TAIANE PACHÃO SICH CREA-PR 187015-D		 ADRESSA THAIS NESI CREA-PR 171.433-D	