



LEGENDA

- ASFALTO A EXECUTAR SOBRE POLIÉDRICA
- ASFALTO EXISTENTE



Prefeitura de  
FRANCISCO BELTRÃO  
*O Melhor daqui é nossa Gente*

Obra/Endereço:  
RECAPEAMENTO ASFÁLTICO

RUAS:  
BAIRRO JARDIM SEMINÁRIO  
AV. NOVA SEÇÃO - Trecho entre a Rodovia PR- 566 e o Lote nº 16, da Quadra nº 1608  
AV. NOVA SEÇÃO - Trecho entre a Av. Delfino Casagrande e o Lote nº 01 da Quadra nº 1668  
ESTRADA VICINAL DE ACESSO À NOVA SEÇÃO- Trecho entre a Av. Nova Seção e a igreja existente  
ESTRADA VICINAL DE ACESSO À NOVA SEÇÃO- Trecho entre o asfalto existente e a igreja

PLANTA ESQUEMÁTICA  
COM IDENTIFICAÇÃO DO TRECHO  
E DETALHES

Escala:

1:1000

Folha:

01/02

Tipo:

PAVIMENTAÇÃO

MUNICÍPIO DE FRANCISCO BELTRÃO - PARANÁ

Área:  
12.896,12 m²



Local:  
BAIRRO JARDIM SEMINÁRIO

Desenho:  
DANIELLA

Data:  
15/12/2021

Resp. Técnico Projeto:  
RAFAEL DAL ZOTTO  
ENGENHEIRO CIVIL  
CREA 179.118-D-PR.

Resp. Tec. Execução:

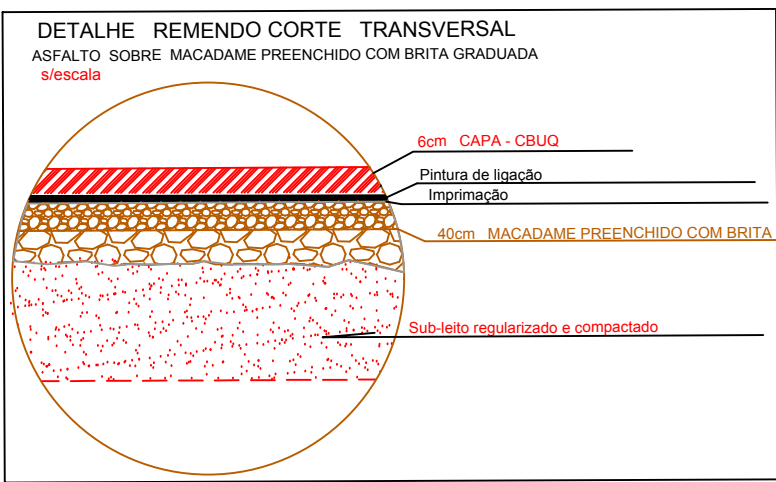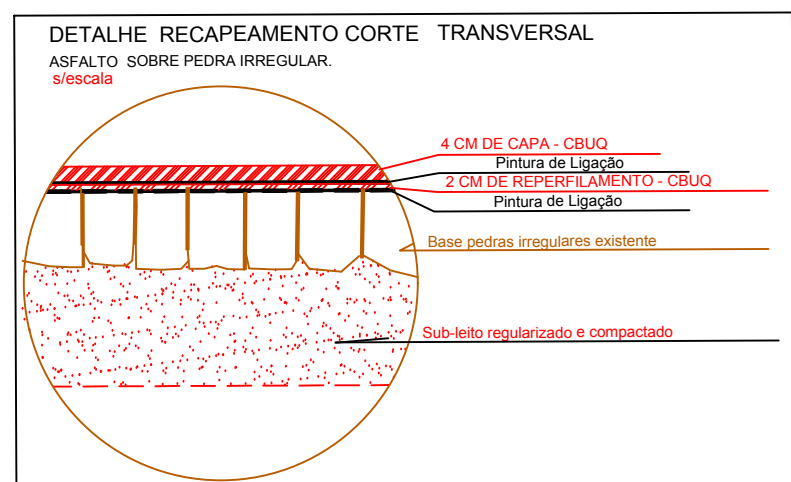

AV. NOVA SEÇÃO - Trecho entre a Rodovia PR- 566 e o Lote nº 16 da Quadra nº 1608									
LARGURA DA PISTA (m)	EXTENSÃO (m)	ÁREA DA PISTA (m²)	ÁREA DE QUADRANTES (m²)	ÁREA TOTAL (m²)	VOL. REPERFILAMENTO 0º-20cm (m³)	CRUS. REPERFILAMENTO 0,25-1,00 (t)	VOL. CAPA 0º-40cm (m³)	CRUS. CAPA 0,25-1,00 (t)	MED.FIXO (m)
8,00	180,00	1.440,00	54,38	1.494,38	29.888	74.720	59.775	149.438	355,00
AV. NOVA SEÇÃO - Trecho entre a Av. Delfino Casagrande e o Lote nº 01 da Quadra nº 1668									
LARGURA DA PISTA (m)	EXTENSÃO (m)	ÁREA DA PISTA (m²)	ÁREA DE QUADRANTES (m²)	ÁREA TOTAL (m²)	VOL. REPERFILAMENTO 0º-20cm (m³)	CRUS. REPERFILAMENTO 0,25-1,00 (t)	VOL. CAPA 0º-40cm (m³)	CRUS. CAPA 0,25-1,00 (t)	MED.FIXO (m)
13,00	310,00	4.030,00	543,74	4.573,74	91.475	228.688	182.950	686.063	629,83
ESTRADA VICINAL DE ACESSO À NOVA SEÇÃO- Trecho entre a Av. Nova Seção e asfalto existente									
LARGURA DA PISTA (m)	EXTENSÃO (m)	ÁREA DA PISTA (m²)	ÁREA DE QUADRANTES (m²)	ÁREA TOTAL (m²)	VOL. REPERFILAMENTO 0º-20cm (m³)	CRUS. REPERFILAMENTO 0,25-1,00 (t)	VOL. CAPA 0º-40cm (m³)	CRUS. CAPA 0,25-1,00 (t)	MED.FIXO (m)
8,00	534,00	4.272,00	--	4.272,00	85.440	213.600	170.880	427.200	0,00
ESTRADA VICINAL DE ACESSO À NOVA SEÇÃO- Trecho entre o asfalto existente e a igreja da comunidade									
LARGURA DA PISTA (m)	EXTENSÃO (m)	ÁREA DA PISTA (m²)	ÁREA DE QUADRANTES (m²)	ÁREA TOTAL (m²)	VOL. REPERFILAMENTO 0º-20cm (m³)	CRUS. REPERFILAMENTO 0,25-1,00 (t)	VOL. CAPA 0º-40cm (m³)	CRUS. CAPA 0,25-1,00 (t)	MED.FIXO (m)
6,00	426,00	2.556,00	0,0	2.556,00	51.120	127.800	102.240	255.600	0,00