


1 **CORTE AA**
ESCALA -1 : 75

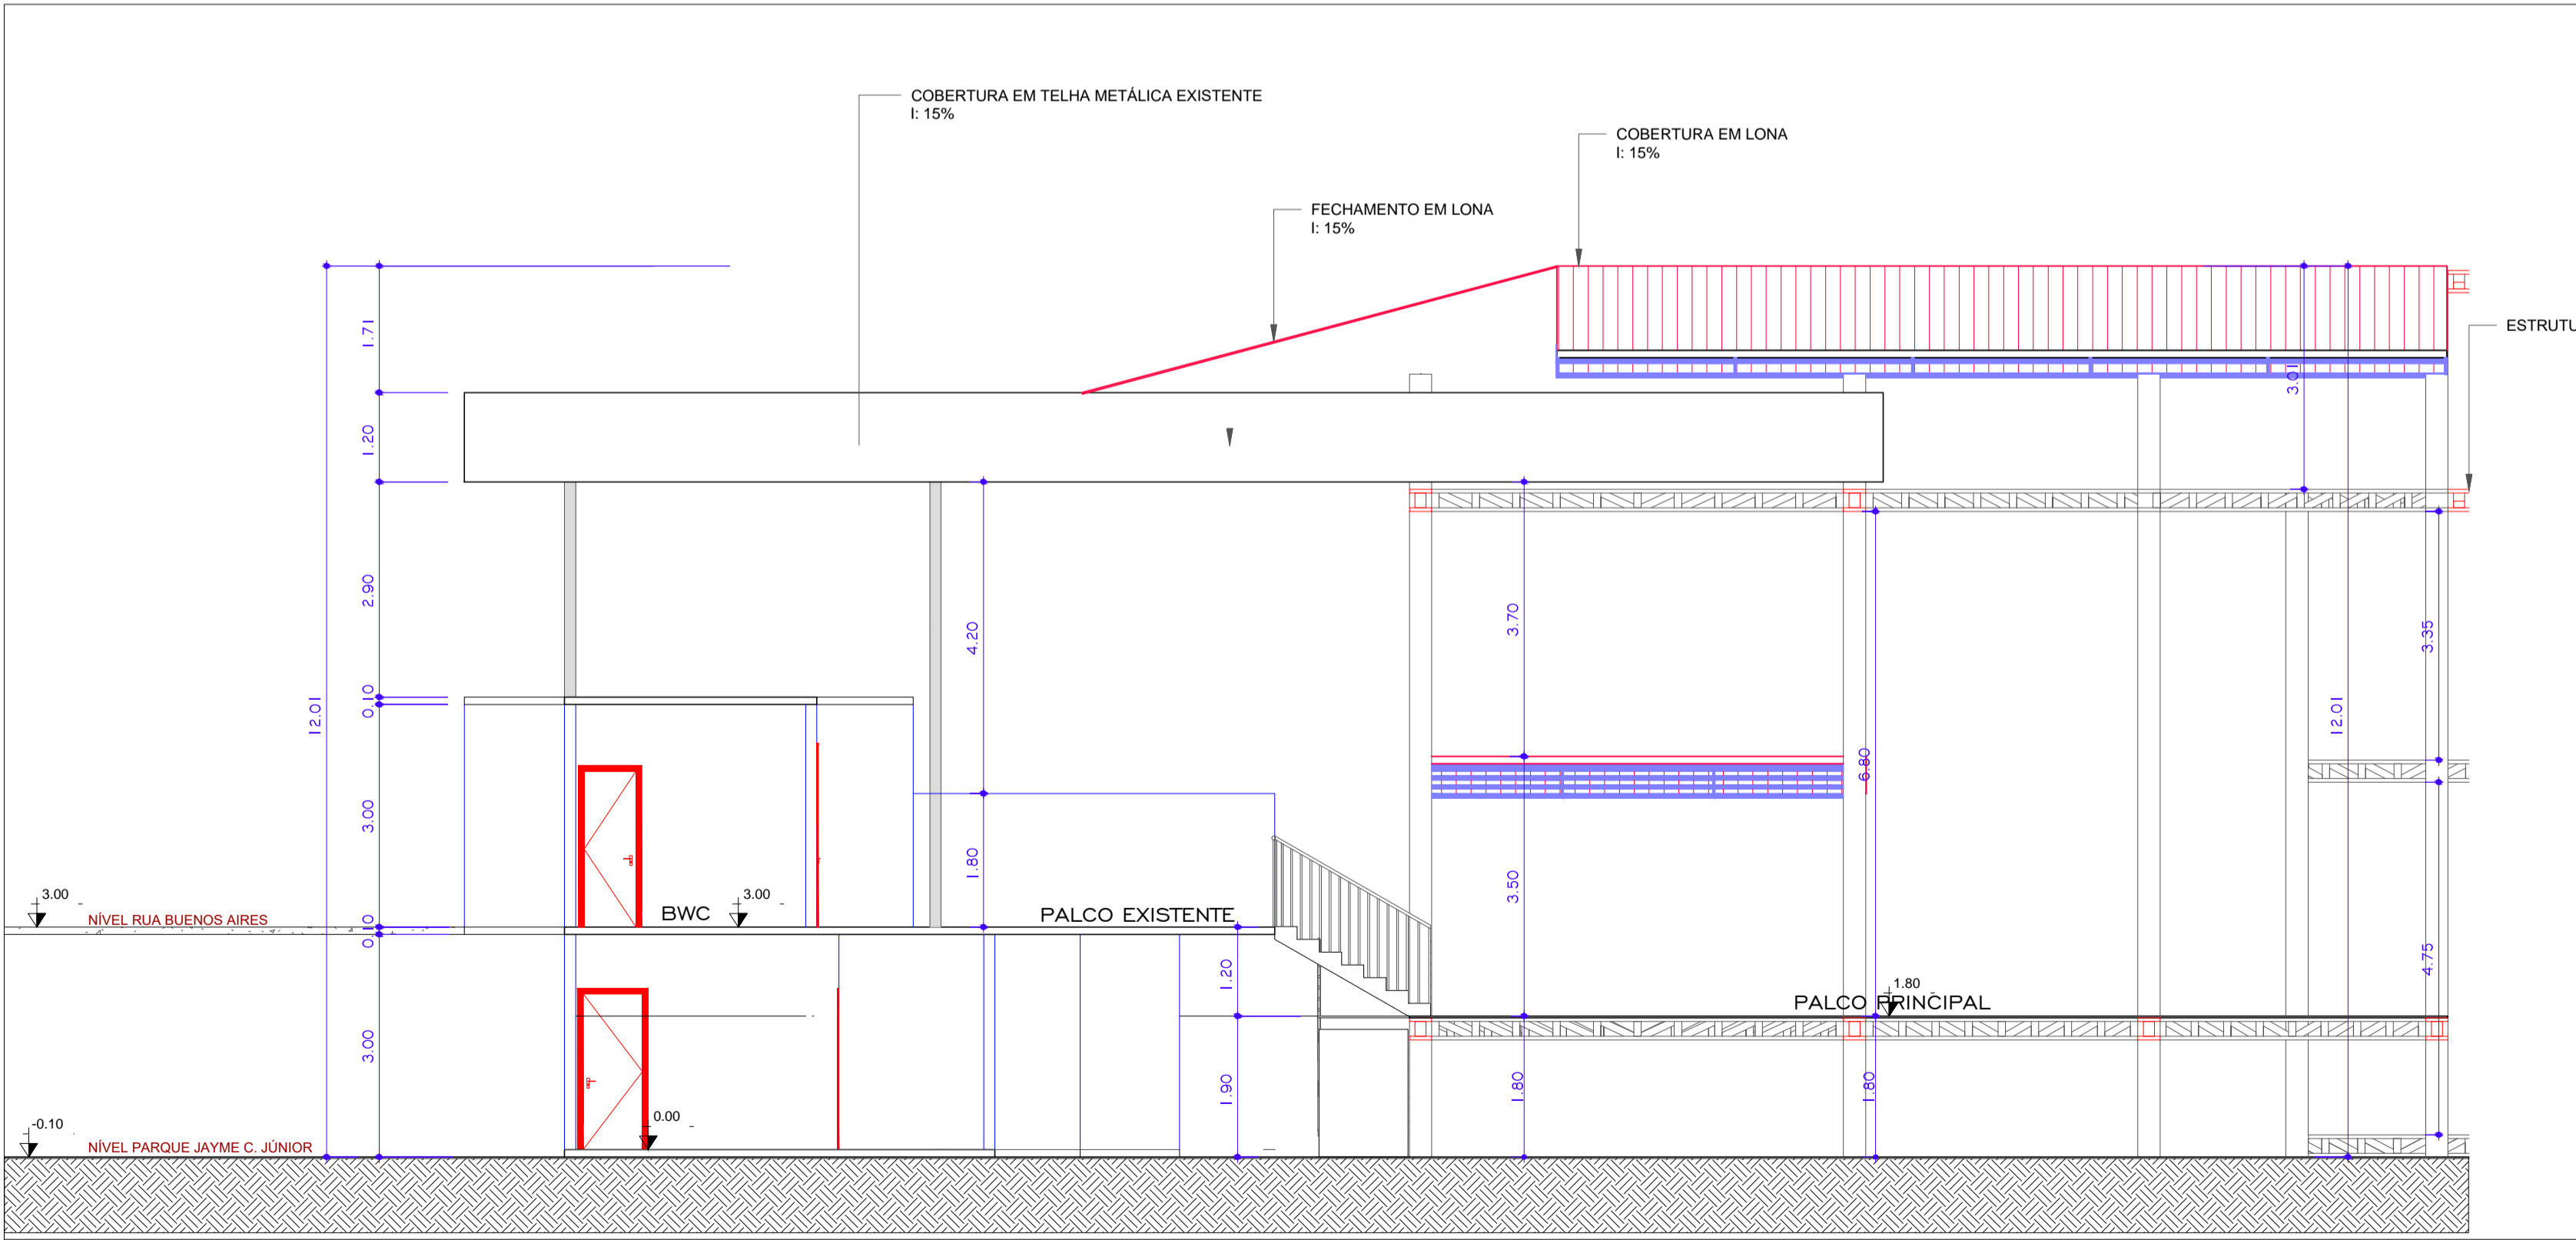

2 **CORTE BB**
ESCALA -1 : 75



Prefeitura de
FRANCISCO BELTRÃO

Secretaria de Planejamento
IPPUB
Instituto De Planejamento Urbano De Francisco Beltrão

Obra:	Projeto Nº:	Projeto Tipo:
Palco Expobel - Parque Jayme Canet Júnior	2122	ARQ
Endereço Obra:	Quadra:	Lote:
Rua: Peru / Bairro: Miniguaçu	74-C	
Município / Estado:	Data:	Prancha nº:
Francisco Beltrão - Paraná	29/12/2021	03
Referência:	Escala:	06
CORTES	1:75	