


LEGENDA

- ASFALTO A EXECUTAR SOBRE POLIÉDRICA
- ASFALTO EXISTENTE

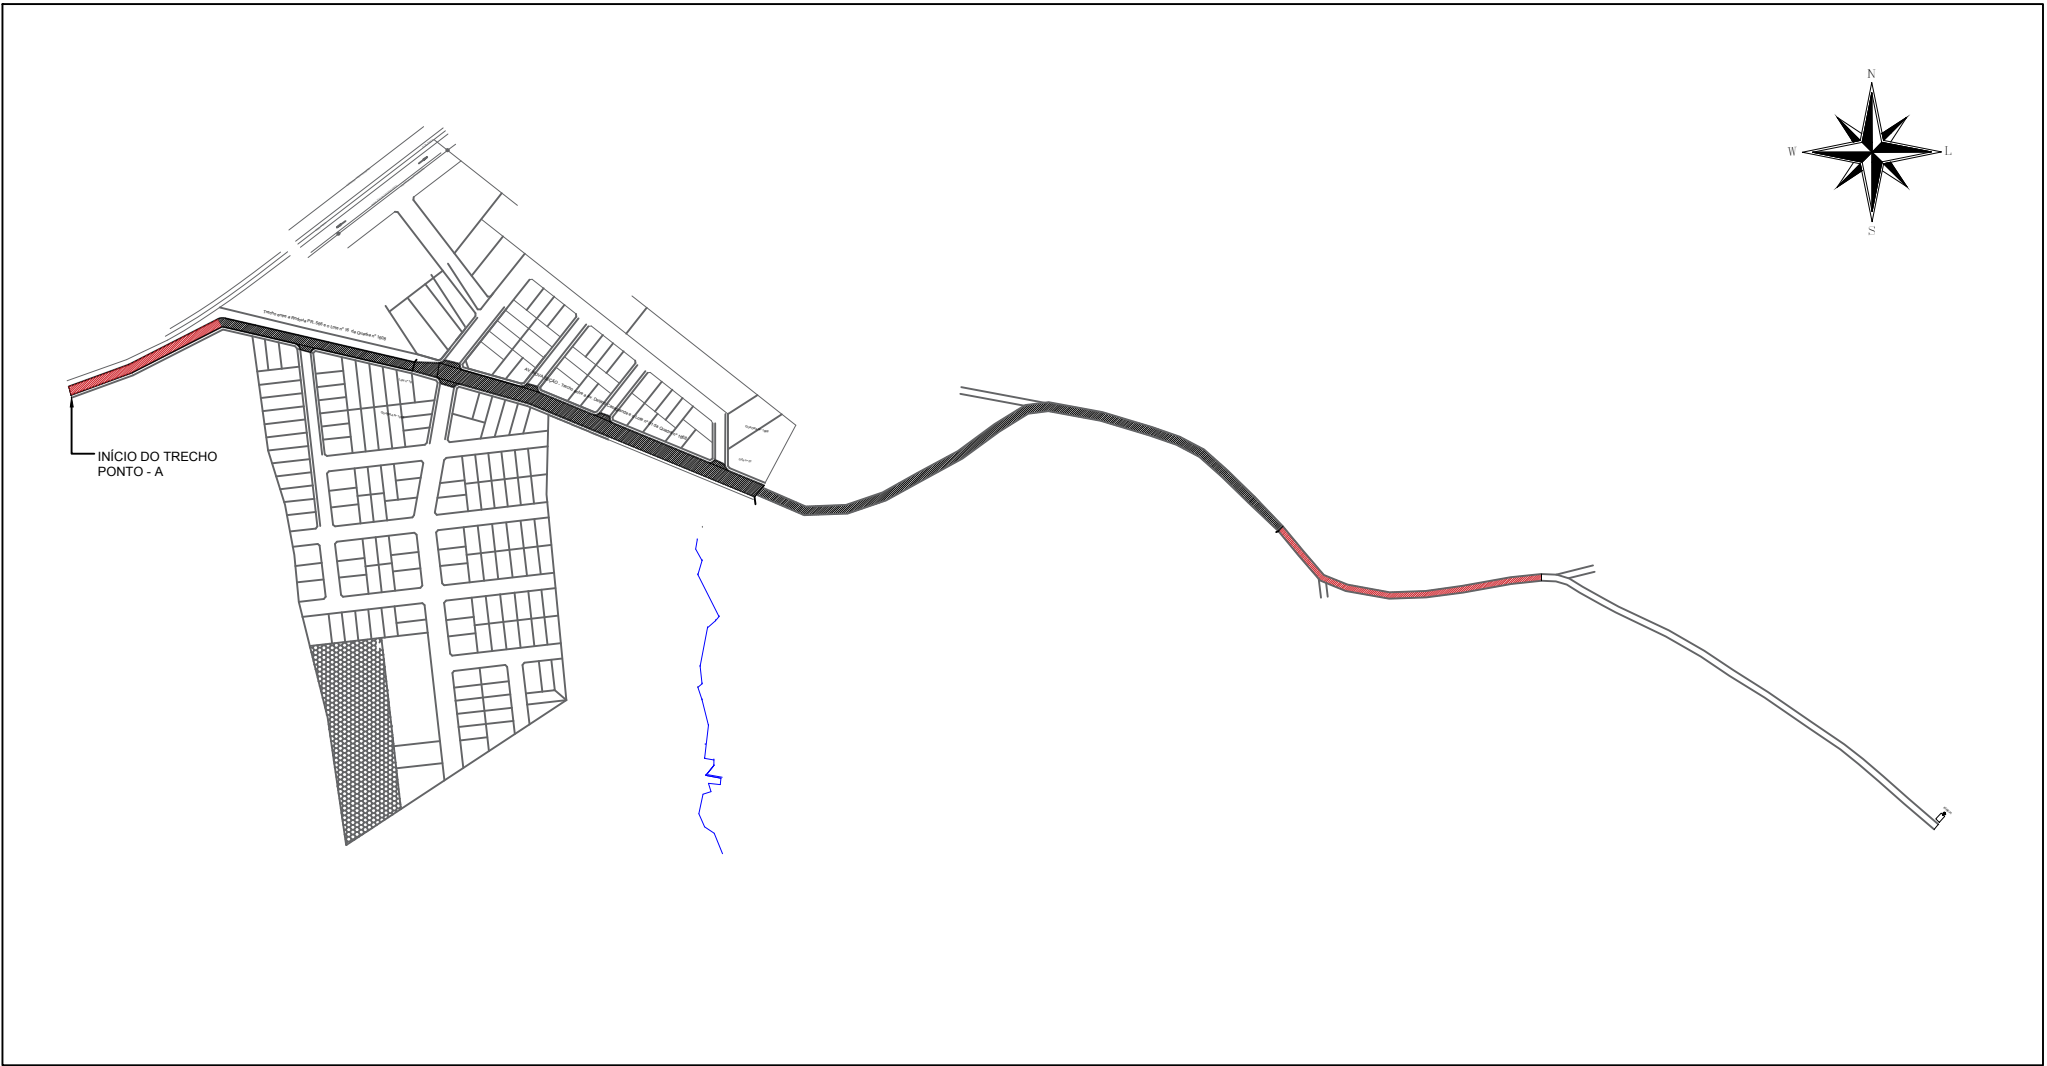

PLANTA DE LOCALIZAÇÃO
S/ ESCALA



Prefeitura de
FRANCISCO BELTRÃO
O Melhor daqui é nossa Gente

Obras/Endereço:
RECAPEAMENTO ASFÁLTICO

RUAS:
BAIRRO JARDIM SEMINÁRIO
AV. NOVA SEÇÃO - Trecho entre a Rodovia PR-586 e o Lote nº 16 da Quadra nº 1608
AV. NOVA SEÇÃO - Trecho entre a Av. Delfino Casagrande e o Lote nº 01 da Quadra nº 1668
ESTRADA VICINAL DE ACESSO À NOVA SEÇÃO- Trecho entre a Av. Nova Seção e asfalto existente

PLANTA ESQUEMÁTICA
COM IDENTIFICAÇÃO DO TRECHO
E DETALHES

Escala:

1:1000

Folha:

02/02

Tipo:

PAVIMENTAÇÃO

MUNICÍPIO DE FRANCISCO BELTRÃO - PARANÁ

Área:

10.340,12m²

Local:

BAIRRO JARDIM SEMINÁRIO

Desenho:

DANIELLA

Data:

15/12/2021

Resp. Técnico Projeto:

RAFAEL DAL ZOTTO
ENGENHEIRO CIVIL
CREA 179.118-D-PR.

Resp. Tec. Execução: