



LEGENDA

- ASFALTO A EXECUTAR SOBRE POLIÉDRICA
- ASFALTO EXISTENTE



Prefeitura de FRANCISCO BELTRÃO
O Melhor daqui é nossa Gente

Obras/Endereço:
RECAPEAMENTO ASFÁLTICO

RUAS:
BAIRRO JARDIM SEMINÁRIO
AV. NOVA SECÇÃO - Trecho entre a Rodovia PR- 566 e o Lote nº 16, da Quadra nº 1608
AV. NOVA SECÇÃO - Trecho entre a Av. Delfino Casagrande e o Lote nº 01 da Quadra nº 1608
ESTRADA VICINAL DE ACESSO À NOVA SECÇÃO - Trecho entre a Av. Nova Secção e asfalto existente

PLANTA ESQUEMÁTICA
COM IDENTIFICAÇÃO DO TRECHO
E DETALHES

Escala:
1:1000

Folha:
01/02



Tipo:
PAVIMENTAÇÃO

MUNICÍPIO DE FRANCISCO BELTRÃO - PARANÁ

Área: 10.340,12m² Local: BAIRRO JARDIM SEMINÁRIO Desenho: DANIELLA Data: 15/12/2021

Resp. Técnico Projeto:
RAFAEL DAL ZOTTO
ENGENHEIRO CIVIL
CREA 179.118-D-PR.

Resp. Tec. Execução:

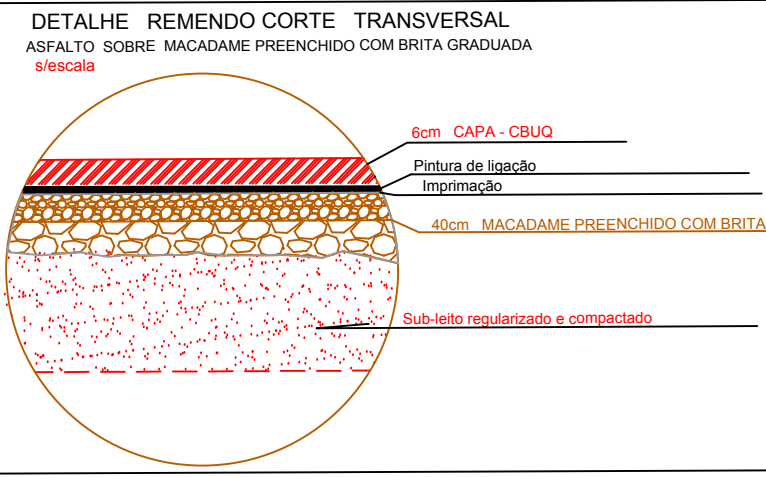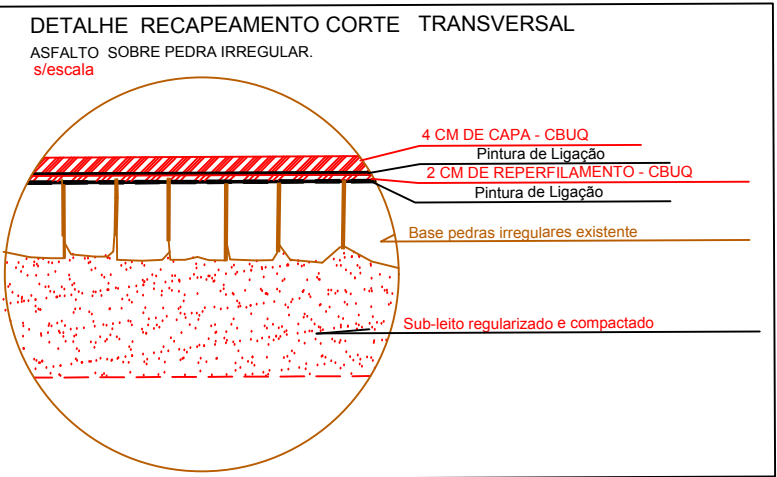

AV. NOVA SECÇÃO - Trecho entre a Rodovia PR- 566 e o Lote nº 16 da Quadra nº 1608									
LARGURA DA PISTA (m)	EXTENSÃO (m)	ÁREA DA PISTA (m²)	ÁREA DE QUADRANTES (m²)	ÁREA TOTAL (m²)	VOL. REFORMULAMENTO 6º 20m (m³)	CRUJO REFORMULAMENTO 6º 20m (m³)	VOL. CORTA 6º 40m (m³)	CRUJO CORTA 6º 20m (m³)	MEDIOFIO (m)
8,00	180,00	1.440,00	54,38	1.494,38	29.888	74.720	59.775	149.438	355,00
AV. NOVA SECÇÃO - Trecho entre a Av. Delfino Casagrande e o Lote nº 01 da Quadra nº 1608									
LARGURA DA PISTA (m)	EXTENSÃO (m)	ÁREA DA PISTA (m²)	ÁREA DE QUADRANTES (m²)	ÁREA TOTAL (m²)	VOL. REFORMULAMENTO 6º 20m (m³)	CRUJO REFORMULAMENTO 6º 20m (m³)	VOL. CORTA 6º 40m (m³)	CRUJO CORTA 6º 20m (m³)	MEDIOFIO (m)
13,00	310,00	4.030,00	543,74	4.573,74	91.475	228.688	182.950	686.063	629,83
ESTRADA VICINAL DE ACESSO À NOVA SECÇÃO- Trecho entre a Av. Nova Secção e asfalto existente									
LARGURA DA PISTA (m)	EXTENSÃO (m)	ÁREA DA PISTA (m²)	ÁREA DE QUADRANTES (m²)	ÁREA TOTAL (m²)	VOL. REFORMULAMENTO 6º 20m (m³)	CRUJO REFORMULAMENTO 6º 20m (m³)	VOL. CORTA 6º 40m (m³)	CRUJO CORTA 6º 20m (m³)	MEDIOFIO (m)
8,00	534,00	4.272,00	--	4.272,00	85.440	213.600	170.880	427.200	0,00