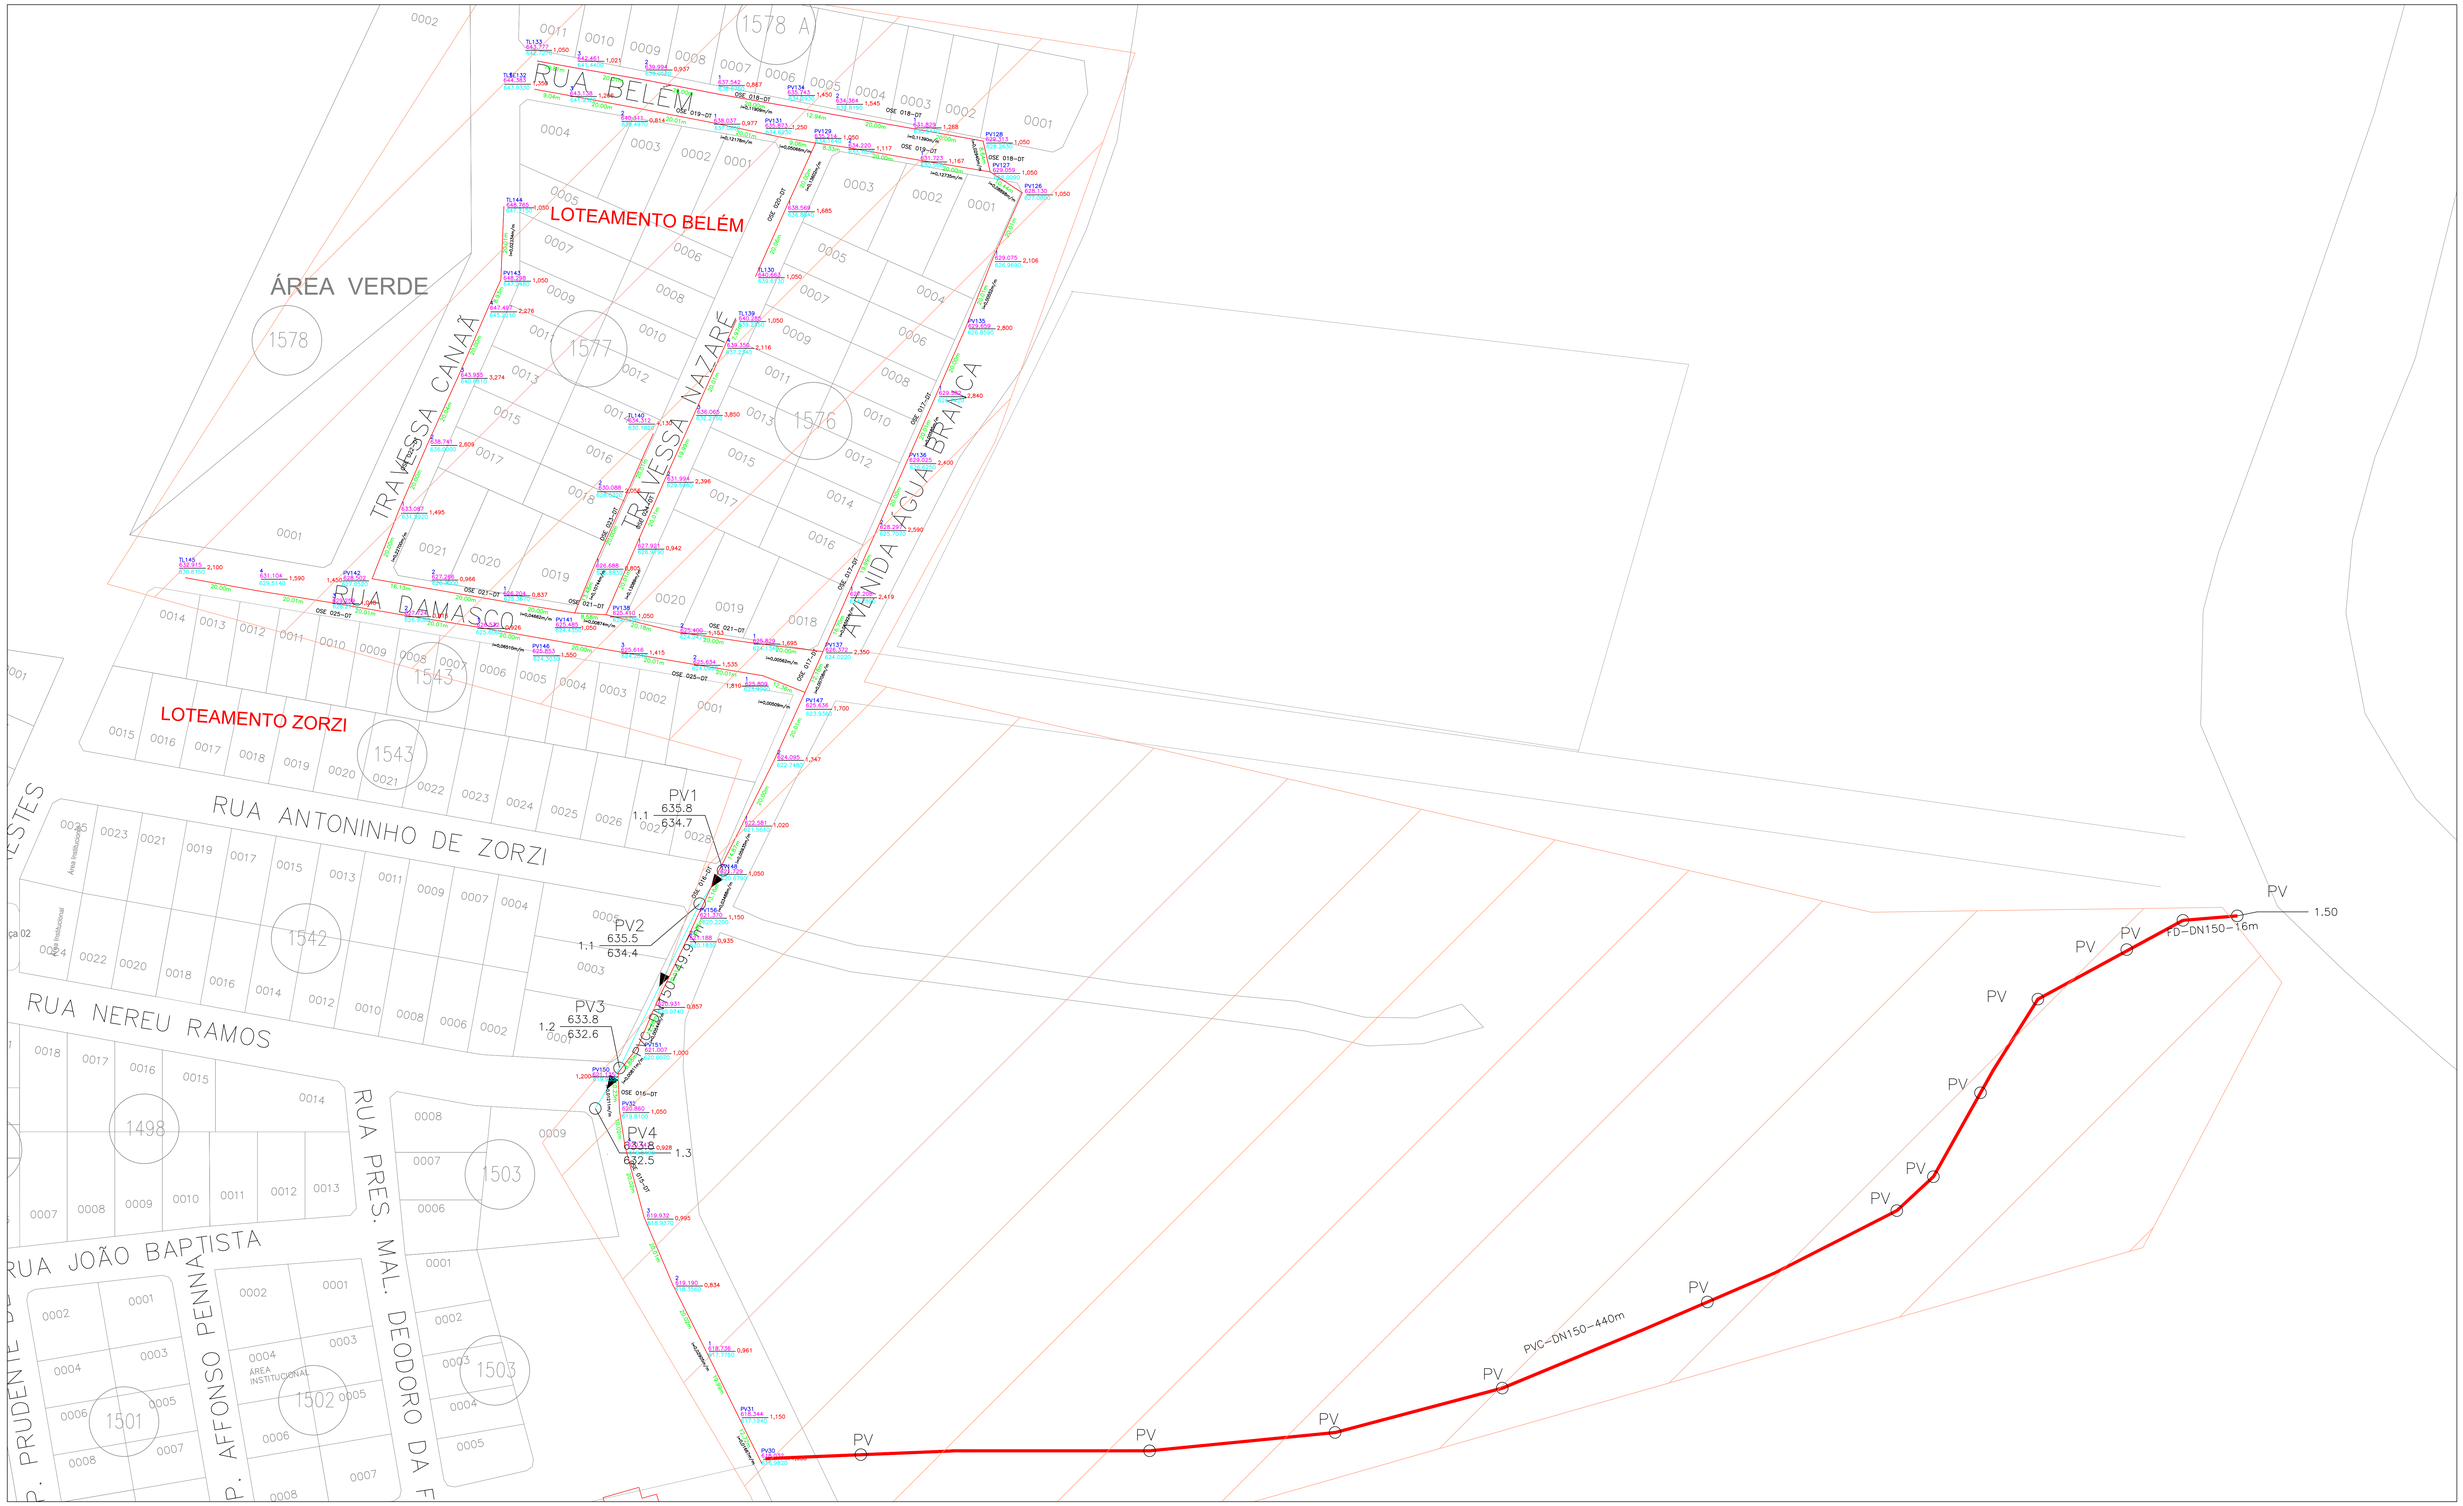


## MATERIAIS

| SIGLA | MATERIAL | |
|---|---|---|
| CA | CONCRETO ARMADO | |
| PVC | PVC CLASSE DESCONHECIDA | |
| CPVC | PVC CORRUGADO | |
| PVCOCRE | PVC OCRE | DN75 A DN140 |
| CER | TUBO CERÂMICO | |
| PVCDEFOFO | PVCDEFOFO | |
| PVCDEFOFO DUCTIL | PVCDEFOFO DUCTIL | DN150 A DN400 |
| RPVC | PVC RESINA FIBRA DE VIDRO | |
| PRFV | POLIESTER REF. FIBRA DE VIDRO | |
| FD | FERRO DUCTIL | |
| PVCPBA | PVC TIPO PBA | |
| PP | POLIPROPILENO | |
| PEAD | PEAD | |
| CPEAD | PEAD CORRUGADO | |
| | LINHA DE RECALQUE | |
| | REDE DESATIVADA | |

## ACESSÓRIOS

| EXISTENTE | | EXISTENTE | |
|---|---|---|---|
| | CAIXA DE INSPEÇÃO | DN150 | LANÇAMENTO DE EFLUENTE A MONTANTE |
| | CAIXA DE PASSAGEM | | MUDANÇA DE DIREÇÃO |
| | CURVA 45° | | NÓ DE INTERLIGAÇÃO |
| | CURVA 90° | | POÇO VISITA |
| | REDUÇÃO | DN75 DN140 | LIGAÇÃO PREDIAL |
| | TÊ | | REGISTRO |
| | ADAPTADOR | | TERMINAL DE INSPEÇÃO E LIMPEZA |
| | ESTAÇÃO ELEVATÓRIA DE ESGOTOS | DN150 DN400 | TERMINAL DE LIMPEZA |
| | RALF | | UNIDADE DE TRANSIÇÃO |
| | FOSSA | | VENTOSA |
| | SUMIDOURO/FOSSA | | TUBO DE QUEDA |
| ETE | ESTAÇÃO DE TRATAMENTO DE ESGOTOS | | DEGRAU |
| | INDEFINIÇÃO CADASTRAL | | PONTA SECA |
| | | | SIFÃO |
| | | | TUBO CAMISA (RECAP) |

## LIMITES

LIMITE MICRO – BACIA

LIMITE SUB – BACIA

LIMITE BACIA

FAIXA DE SERVIDÃO

## TOPONÍMIA DA REDE




OBS–TEXTO DO TRECHO SEGUINDO O ESCOAMENTO DA REDE. A LINHA DE COTA DEVE SER COLOCADA DE FORMA QUE O TEXTO FIQUE 90° EM RELAÇÃO AO NORTE, SEMPRE DENTRO DA CAIXA DA QUADRA. O ESPAÇO DA RUA DEVE SER DEIXADO LIVRE.

## NOTAS:

1 – DIÂMETRO NÃO INDICADO ASSUMIR DN 150
2 – MATERIAL NÃO INDICADO ASSUMIR CER
3 – DEGRAU: PROFUNDIDADE MENOR QUE 0,70m
4 – TUBO DE QUEDA: PROFUNDIDADE MAIOR ou IGUAL 0,70m
5 – PARA INTERCEPTORES E LINHAS DE RECALQUE, UTILIZAR A CONVENÇÃO DE CORES DO MATERIAL COM A LINHA MAIS GROSSA (ESPESSURA=1,5)

NORTE

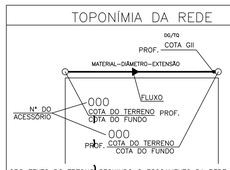SANEPAR Companhia de Saneamento do Paraná

MUNICÍPIO: FRANCISCO BELTRÃO

FOLHA Nº: 01

ESPECIFICAÇÃO: BAIRRO_ÁGUA_BRANCA

ESCALA: 1:2.000

UNIDADE: GRFB

DESENHO:

DATA ÚLTIMA ATUALIZAÇÃO: JUN/2022