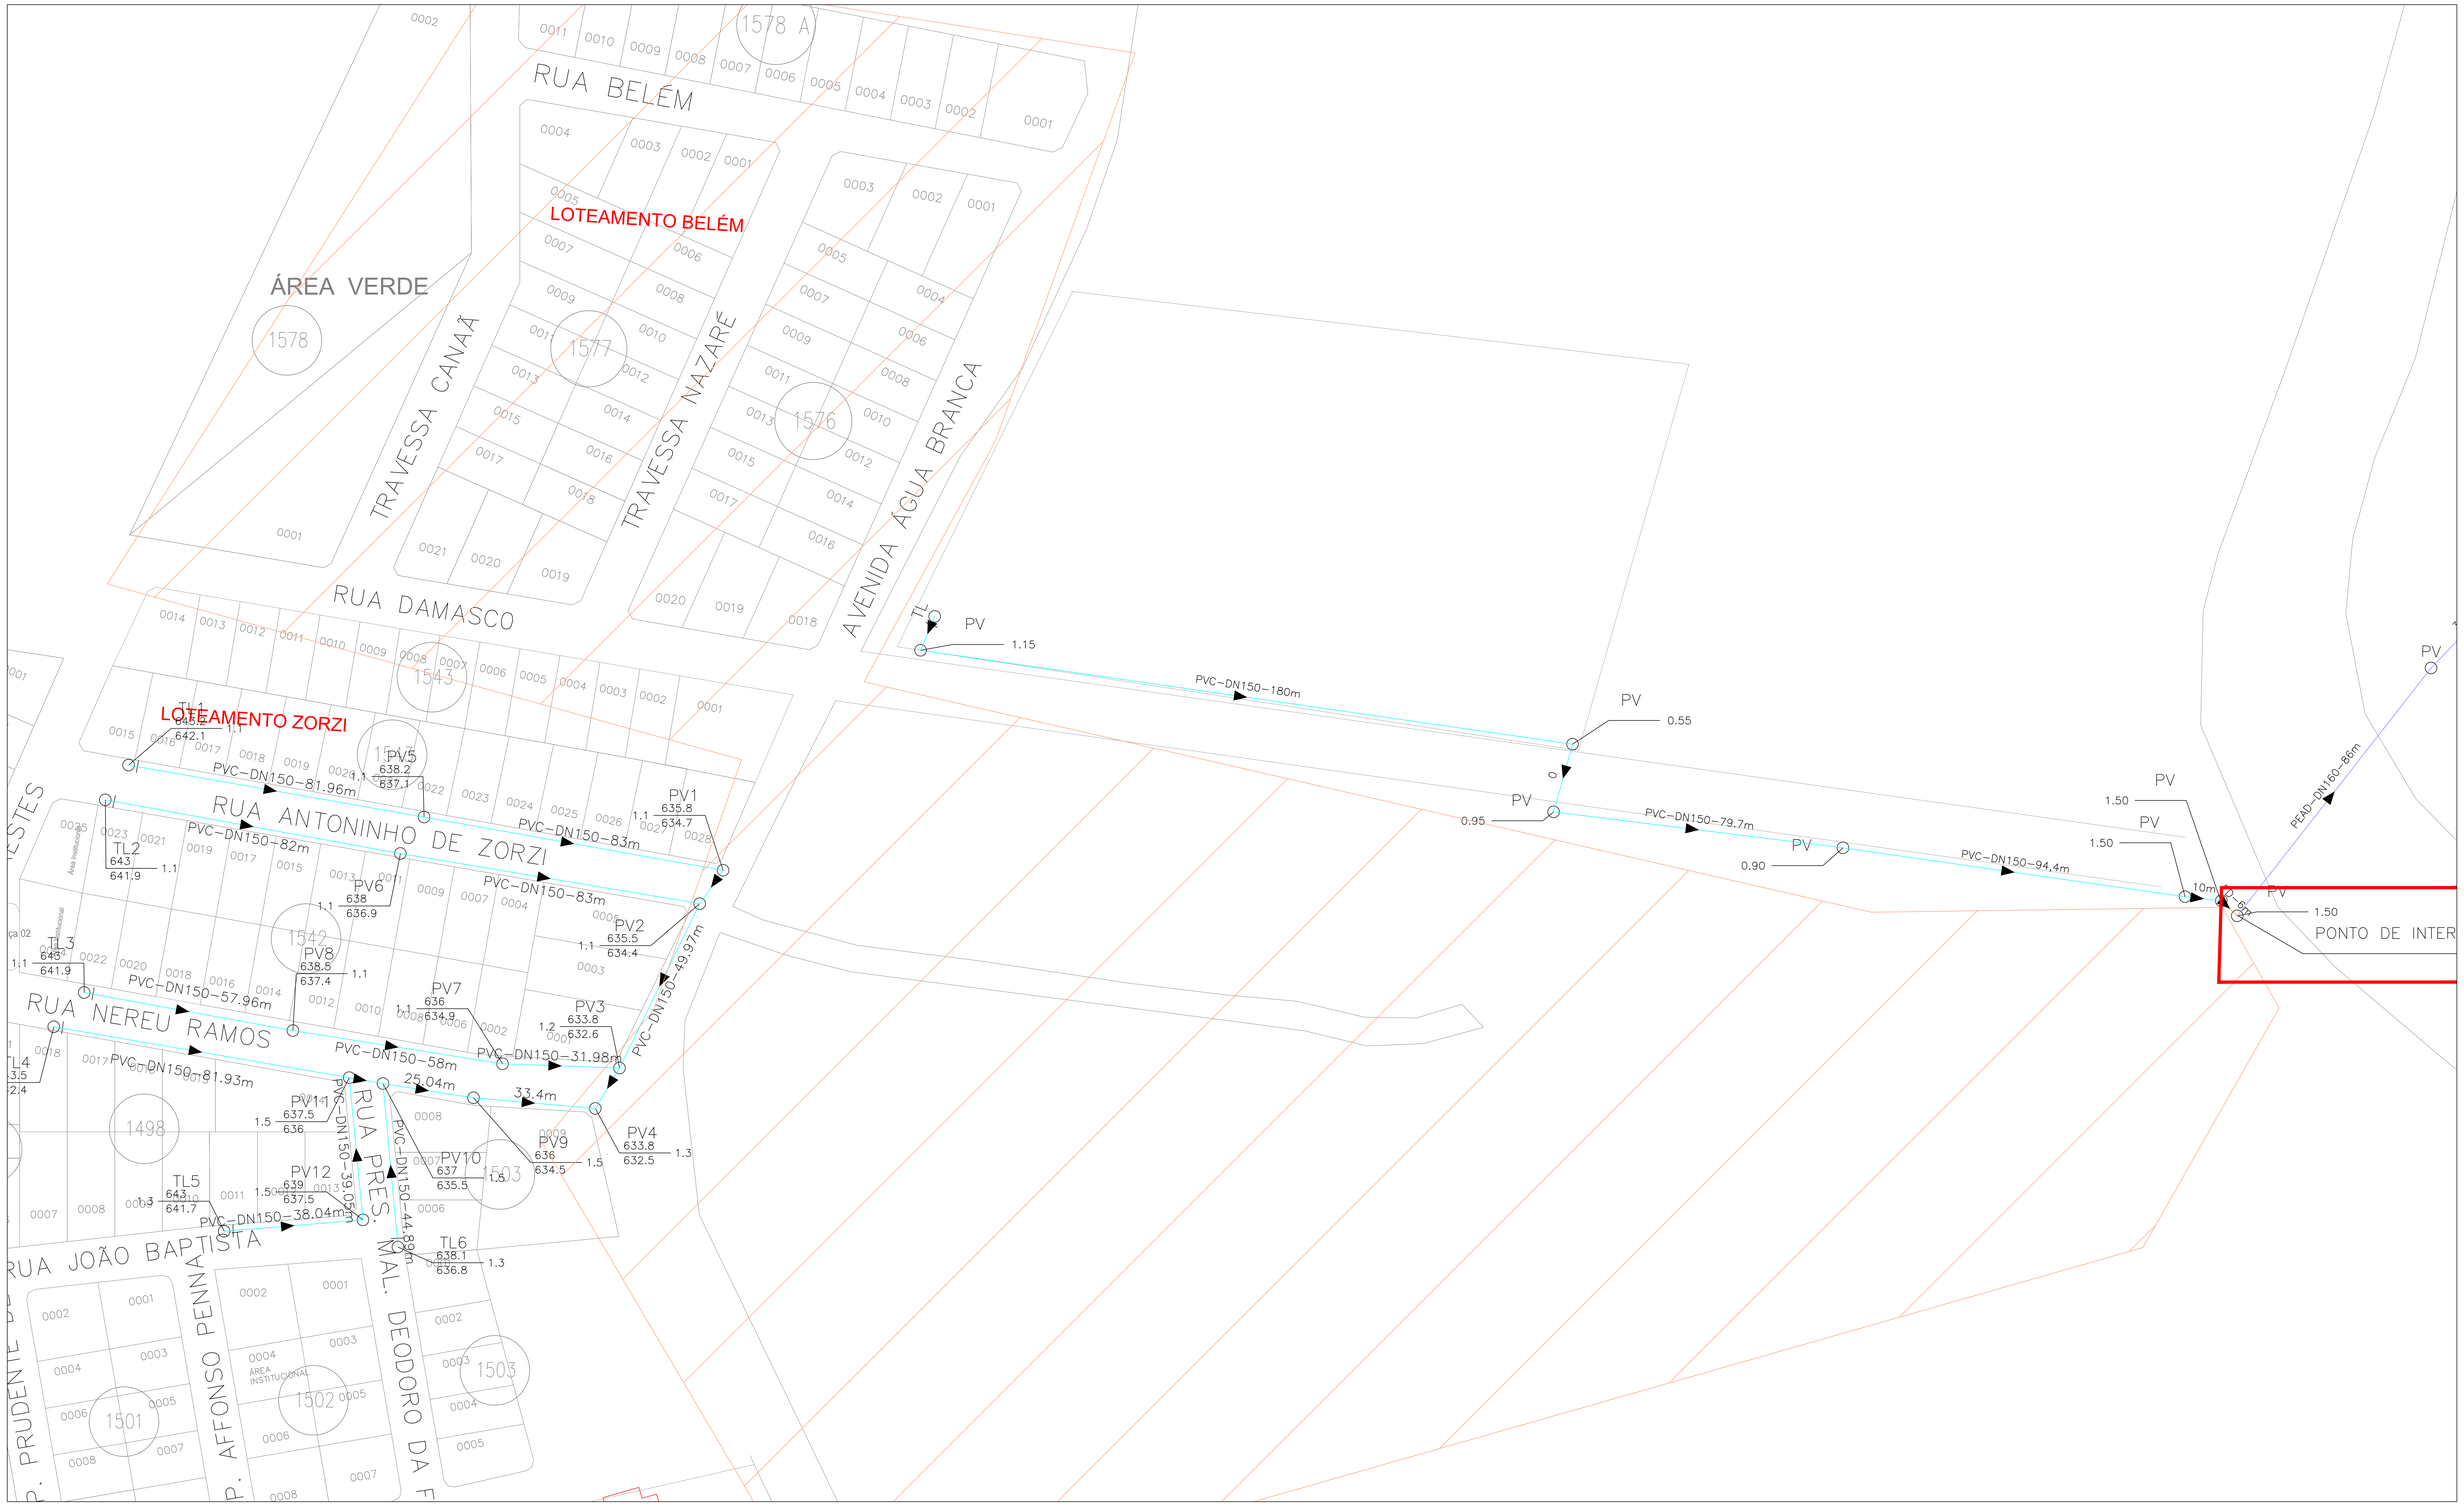

MATERIAIS

SIGLA	MATERIAL
CA	CONCRETO ARMADO
PVC	PVC CLASSE DESCONHECIDA
CPVC	PVC CORRUGADO
PVCOCRE	PVC OCRE
CER	TUBO CERÂMACO
PVCDEFOFO	PVCDEFOFO
PVCDEFOFO DUCTIL	PVCDEFOFO DUCTIL
RPVC	PVC RESINA FIBRA DE VIDRO
PRFV	POLIÉSTER REF. FIBRA DE VIDRO
FD	FERRO DÚCTIL
PVCPBA	PVC TIPO PBA
PP	POLIPROPILENO
PEAD	PEAD
CPEAD	PEAD CORRUGADO
(MATERIAL) (MATERIAL)	LINHA DE RECALQUE
	REDE DESATIVADA

DN75 A DN140

DN150 A DN400

ACESSÓRIOS

EXISTENTE

- CAIXA DE INSPEÇÃO
- CAIXA DE PASSAGEM
- CURVA 45°
- CURVA 90°
- REDUÇÃO
- TÊ
- ADAPTADOR
- ESTAÇÃO ELEVATÓRIA DE ESGOTOS
- RALF
- FOSSA
- SUMIDOURO/FOSSA
- ETE — ESTAÇÃO DE TRATAMENTO DE ESGOTOS
- INDEFINIÇÃO CADASTRAL

EXISTENTE

- DN25 — LANÇAMENTOS DE EFLUENTE
- 45 — MUDANÇA DE DIREÇÃO
- NÓ DE INTERLIGAÇÃO
- POÇO VISITA
- DN75 — LIGAÇÃO PREDIAL
- DN140
- REGISTRO
- TERMINAL DE INSPEÇÃO E LIMPEZA
- DN150 — TERMINAL DE LIMPEZA
- UNIDADE DE TRANSIÇÃO
- VENTOSA
- TUBO DE QUEDA
- DEGRAU
- PONTA SECA
- SIFÃO
- TUBO CAMISA (RECAP)

LIMITES

LIMITE MICRO – BACIA

LIMITE SUB – BACIA

LIMITE BACIA

FAIXA DE SERVIDÃO

TOPONÍMIA DA REDE

OBS–TEXTO DO TRECHO SEGUINDO O ESCOAMENTO DA REDE. A LINHA DE COTA DEVE SER COLOCADA DE FORMA QUE O TEXTO FIQUE 90° EM RELAÇÃO AO NORTE, SEMPRE DENTRO DA CAIXA DA QUADRA. O ESPAÇO DA RUA DEVE SER DEIXADO LIVRE.

NOTAS:

1 – DIÂMETRO NÃO INDICADO ASSUMIR DN 150
2 – MATERIAL NÃO INDICADO ASSUMIR CER
3 – DEGRAU: PROFUNDIDADE MENOR QUE 0,70m
4 – TUBO DE QUEDA: PROFUNDIDADE MAIOR ou IGUAL 0,70m
5 – PARA INTERCEPTORES E LINHAS DE RECALQUE, UTILIZAR A CONVENÇÃO DE CORES DO MATERIAL COM A LINHA MAIS GROSSA (ESPESSURA=1,5)

NORTE

SANEPAR *Companhia de Saneamento do Paraná*

MUNICÍPIO: FRANCISCO BELTRÃO	FOLHA Nº: 01
ESPECIFICAÇÃO: BAIRRO_ÁGUA_BRANCA	ESCALA: 1:2.000
UNIDADE: GRFB / DESENHO:	DATA ÚLTIMA ATUALIZAÇÃO: JUN/2022