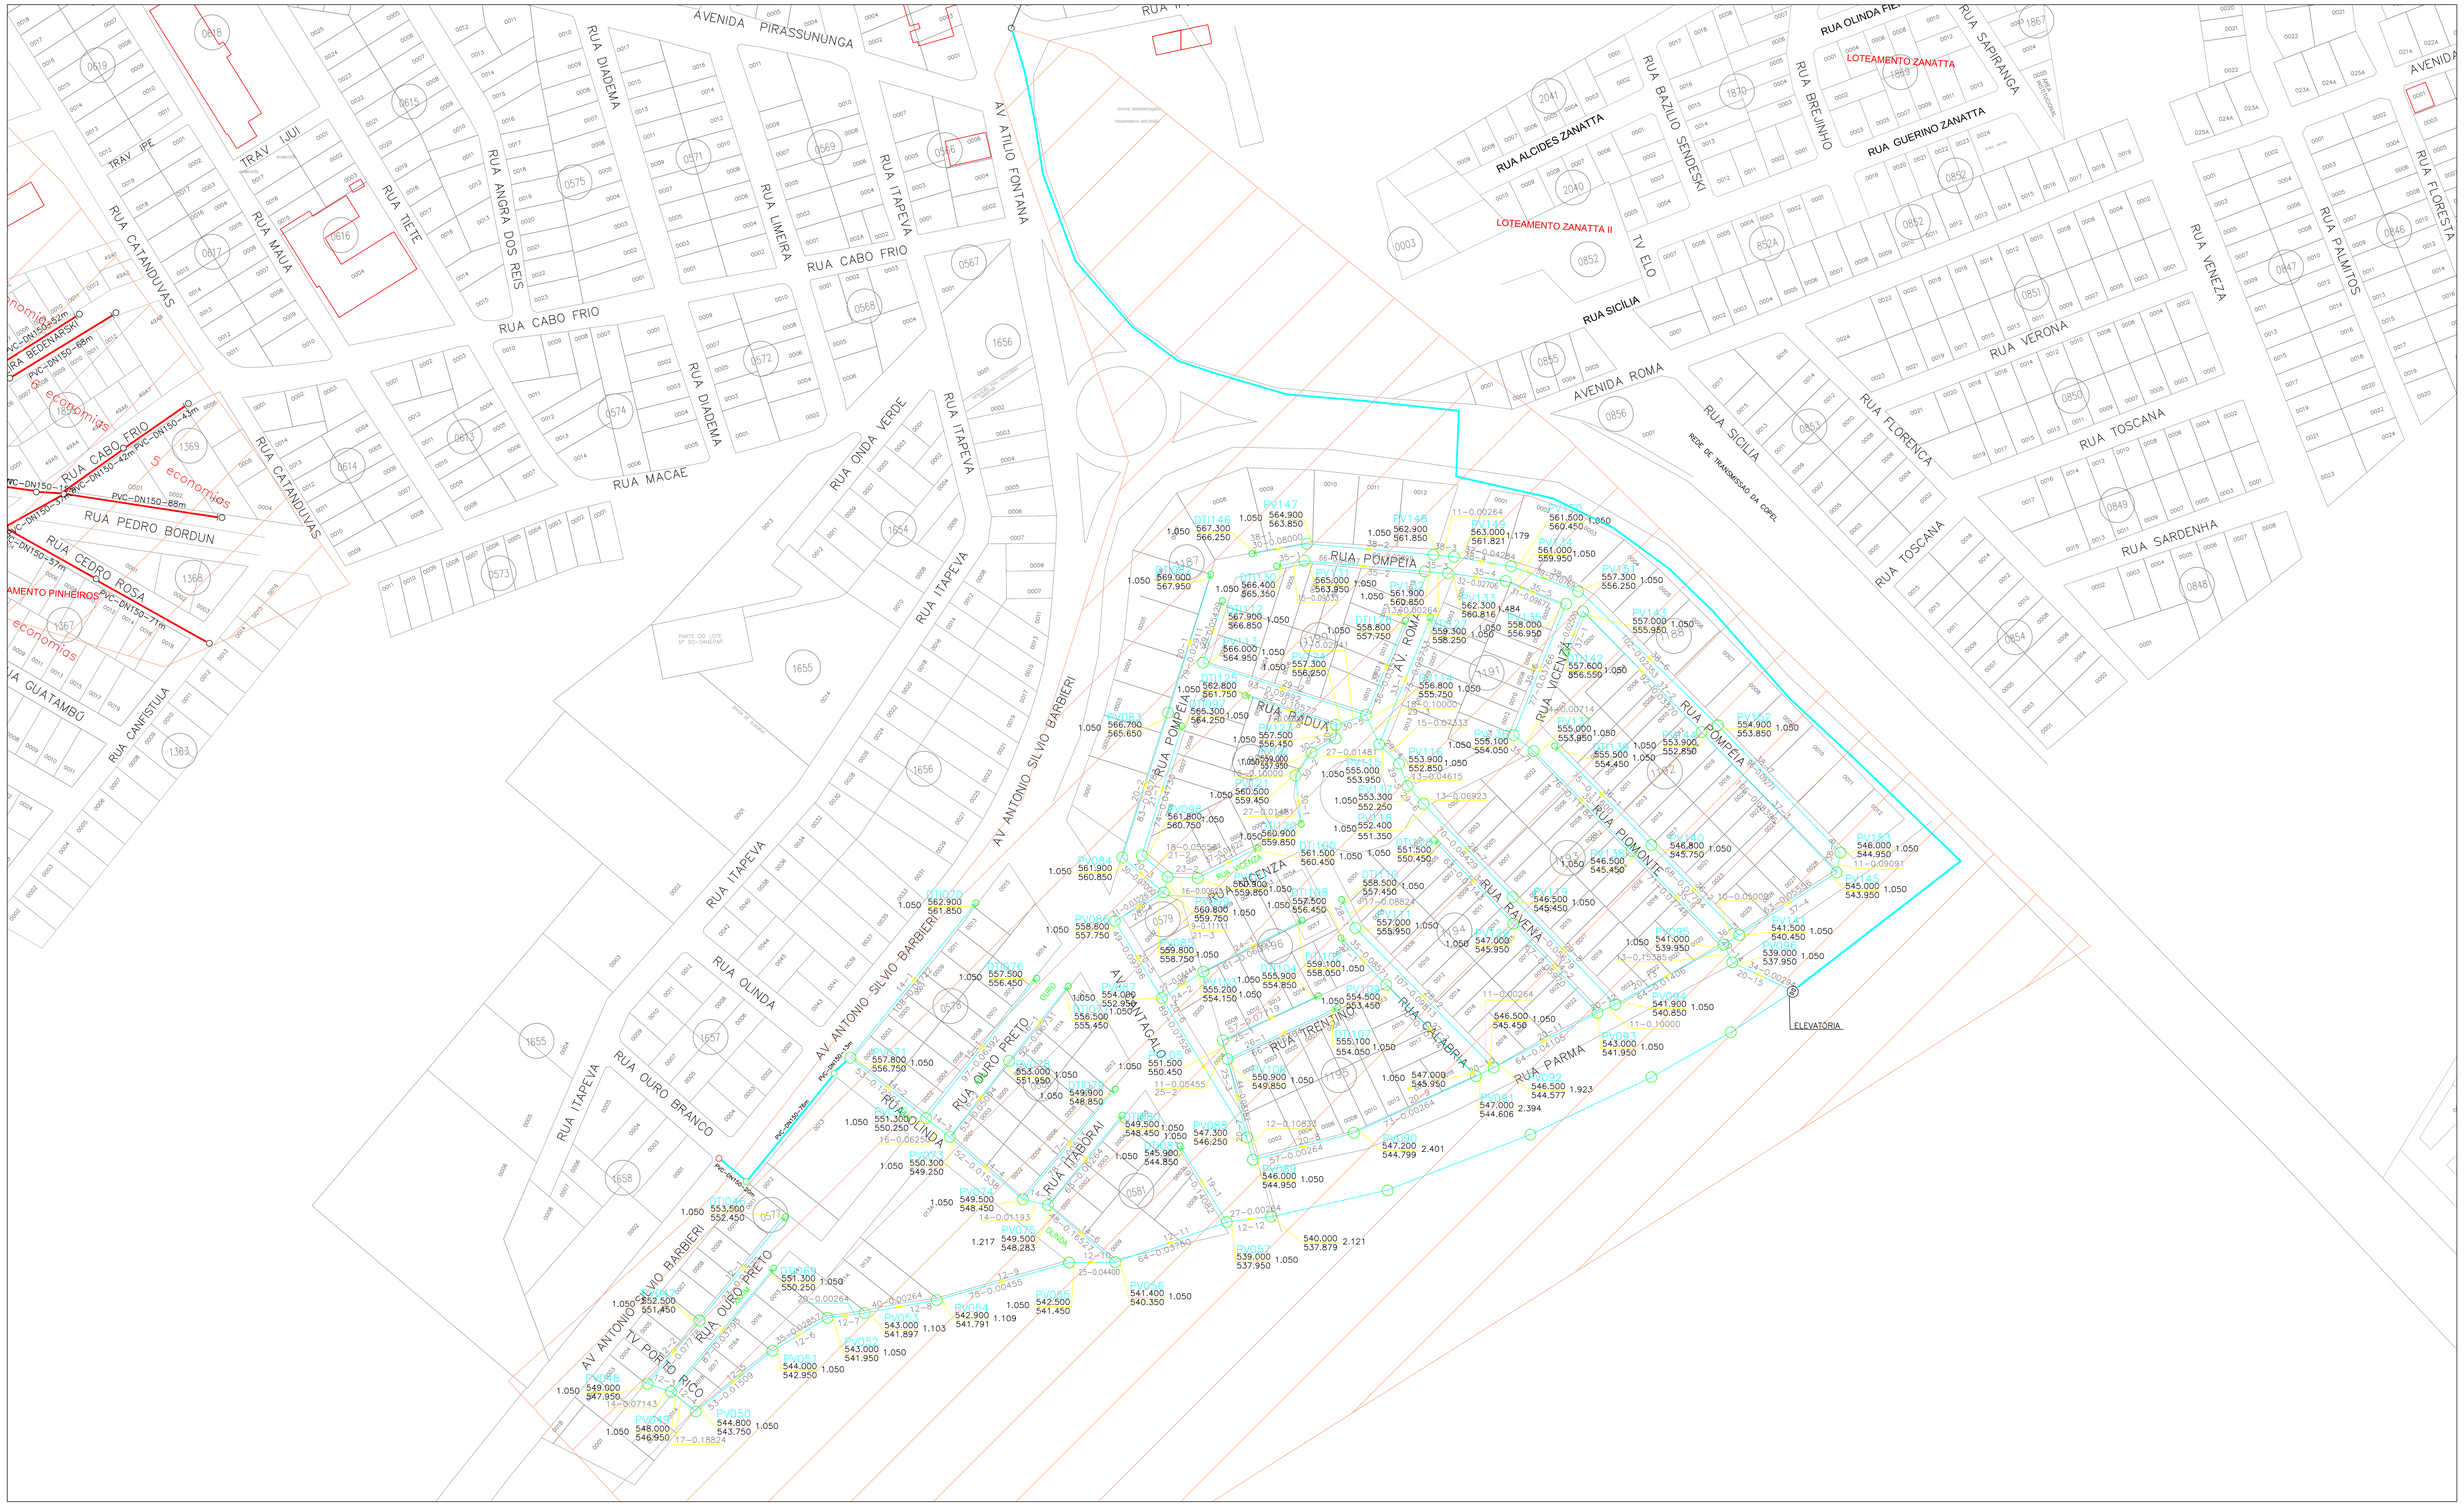

MATERIAIS

SIGLA	MATERIAL
CA	CONCRETO ARMADO
PVC	PVC CLASSE DESCONHECIDA
CPVC	PVC CORRUGADO
PVCCRE	PVC CORE
CER	TUBO CERÂMICO DN75 A DN140
PVCDEFOFO	PVCDEFOFO
PVCDEFOFO DUCTIL	PVCDEFOFO DUCTIL DN150 A DN400
RPVC	PVC RESINA FIBRA DE VIDRO
PRFV	POLIESTER REF. FIBRA DE VIDRO
FD	FERRO DUCTIL
PVCPBA	PVC TIPO PBA
PP	POLIPROPILENO
PEAD	PEAD
CPEAD	PEAD CORRUGADO
LINHA DE RECALQUE (MATERIAL)	LINHA DE RECALQUE
REDE DESATIVADA	REDE DESATIVADA

ACESSÓRIOS

EXISTENTE		EXISTENTE	
	CAIXA DE INSPEÇÃO	DN75 A DN140	LANÇAMENTO DE EFLUENTE
	CAIXA DE PASSAGEM		MUDANÇA DE DIREÇÃO
	CURVA 45°		NÓ DE INTERLIGAÇÃO
	CURVA 90°		POÇO VISITA
	REDUÇÃO	DN75	LIGAÇÃO PREDIAL
	TÊ		REGISTRO
	JUNTA ELÁSTICA	DN150	TERMINAL DE INSPEÇÃO E LIMPEZA
	ADAPTADOR		TERMINAL DE LIMPEZA
	ESTAÇÃO ELEVATÓRIA DE ESGOTOS		UNIDADE DE TRANSIÇÃO
	RALF		VENTOSA
	FOSSA		TUBO DE QUEDA
	SUMIDOURO/FOSSA		DEGRAU
ETE	ESTAÇÃO DE TRATAMENTO DE ESGOTOS		PONTA SECA
	INDEFINIÇÃO CADASTRAL		SIFÃO
			TUBO CAMISA (RECAP)

LIMITES

LIMITE MICRO – BACIA

LIMITE SUB – BACIA

LIMITE BACIA

FAIXA DE SERVIDÃO

TOPONÍMIA DA REDE

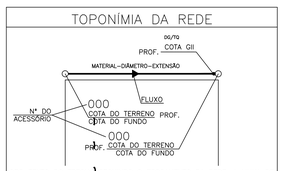

OBS–TEXTO DO TRECHO SEGUINDO O ESCOAMENTO DA REDE. A LINHA DE COTA DEVE SER COLOCADA DE FORMA QUE O TEXTO FIQUE 90° EM RELAÇÃO AO NORTE, SEMPRE DENTRO DA CAIXA DA QUADRA. O ESPAÇO DA RUA DEVE SER DEIXADO LIVRE.

NOTAS:

1 – DIÂMETRO NÃO INDICADO ASSUMIR DN 150
2 – MATERIAL NÃO INDICADO ASSUMIR CER
3 – DEGRAU: PROFUNDIDADE MENOR QUE 0,70m
4 – TUBO DE QUEDA: PROFUNDIDADE MAIOR ou IGUAL 0,70m
5 – PARA INTERCEPTORES E LINHAS DE RECALQUE, UTILIZAR A CONVENÇÃO DE CORES DO MATERIAL COM A LINHA MAIS GROSSA (ESPESSURA=1,5)

NORTE

SANEPAR *Companhia de Saneamento do Paraná*

MUNICÍPIO: FRANCISCO BELTRÃO

FOLHA Nº: 01

ESPECIFICAÇÃO: BAIRRO_JARDIM_ITALIA_II

ESCALA: 1:2.000

UNIDADE: GRFB

DESENHO:

DATA ÚLTIMA ATUALIZAÇÃO: JUN/2022