

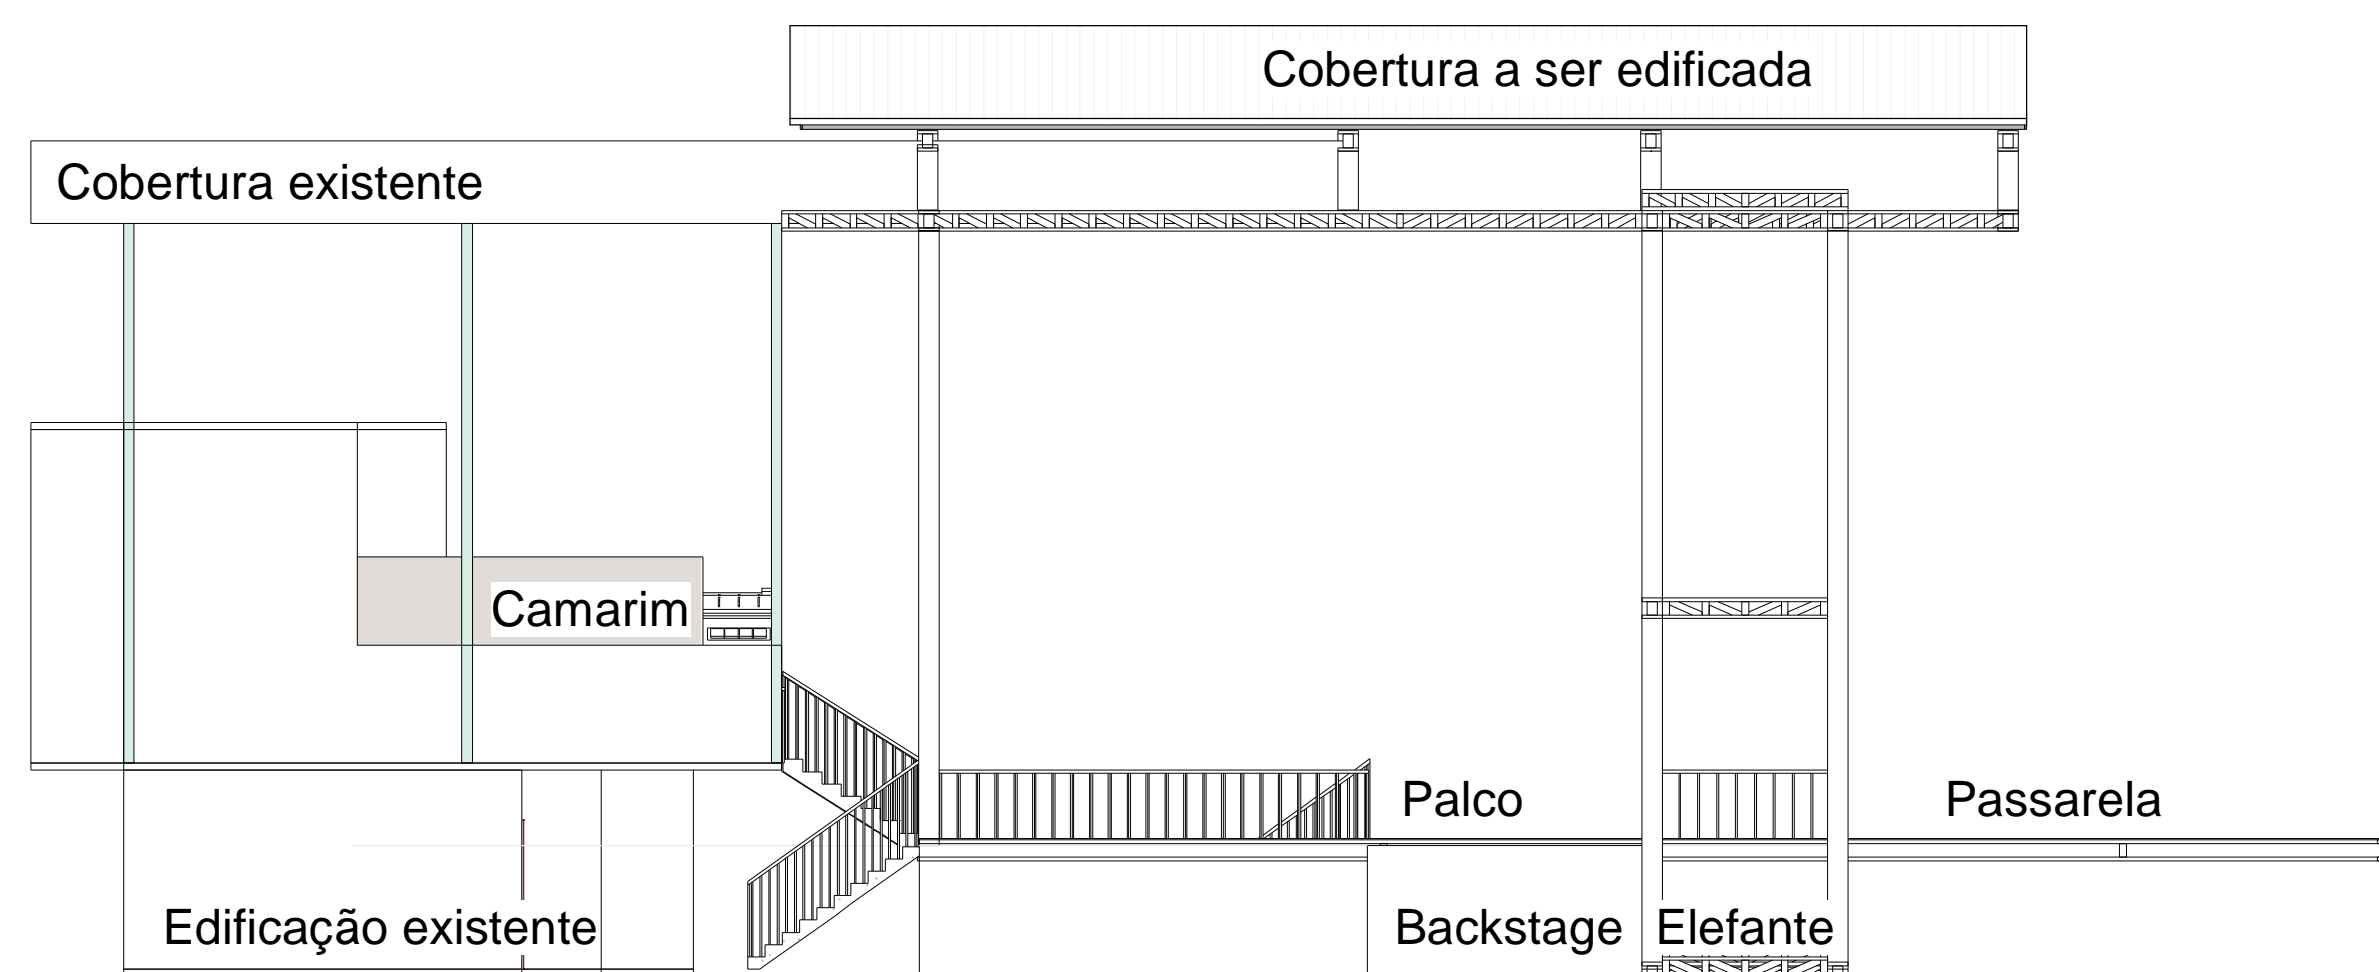


1 VISTA FRONTAL PALCO
1 : 50

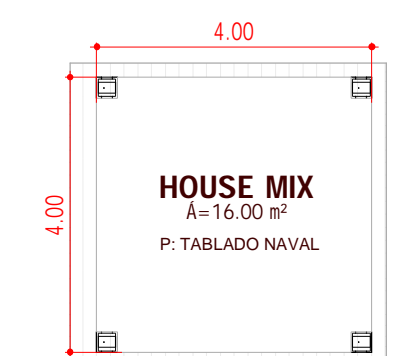

Distância da passarela a house mix deverá ser especificada pelo profissional responsável da organização.

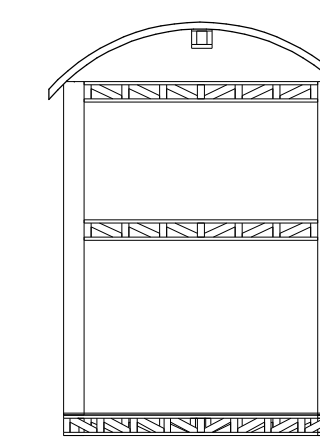

Layout para execução do Palco - Expobel 2024

A empresa executora deverá seguir as recomendações do descritivo técnico;
A empresa executora deverá ter um responsável técnico para emissão de ART ou RRT da execução da obra