



3 PLANTA DE COBERTURA
1:100

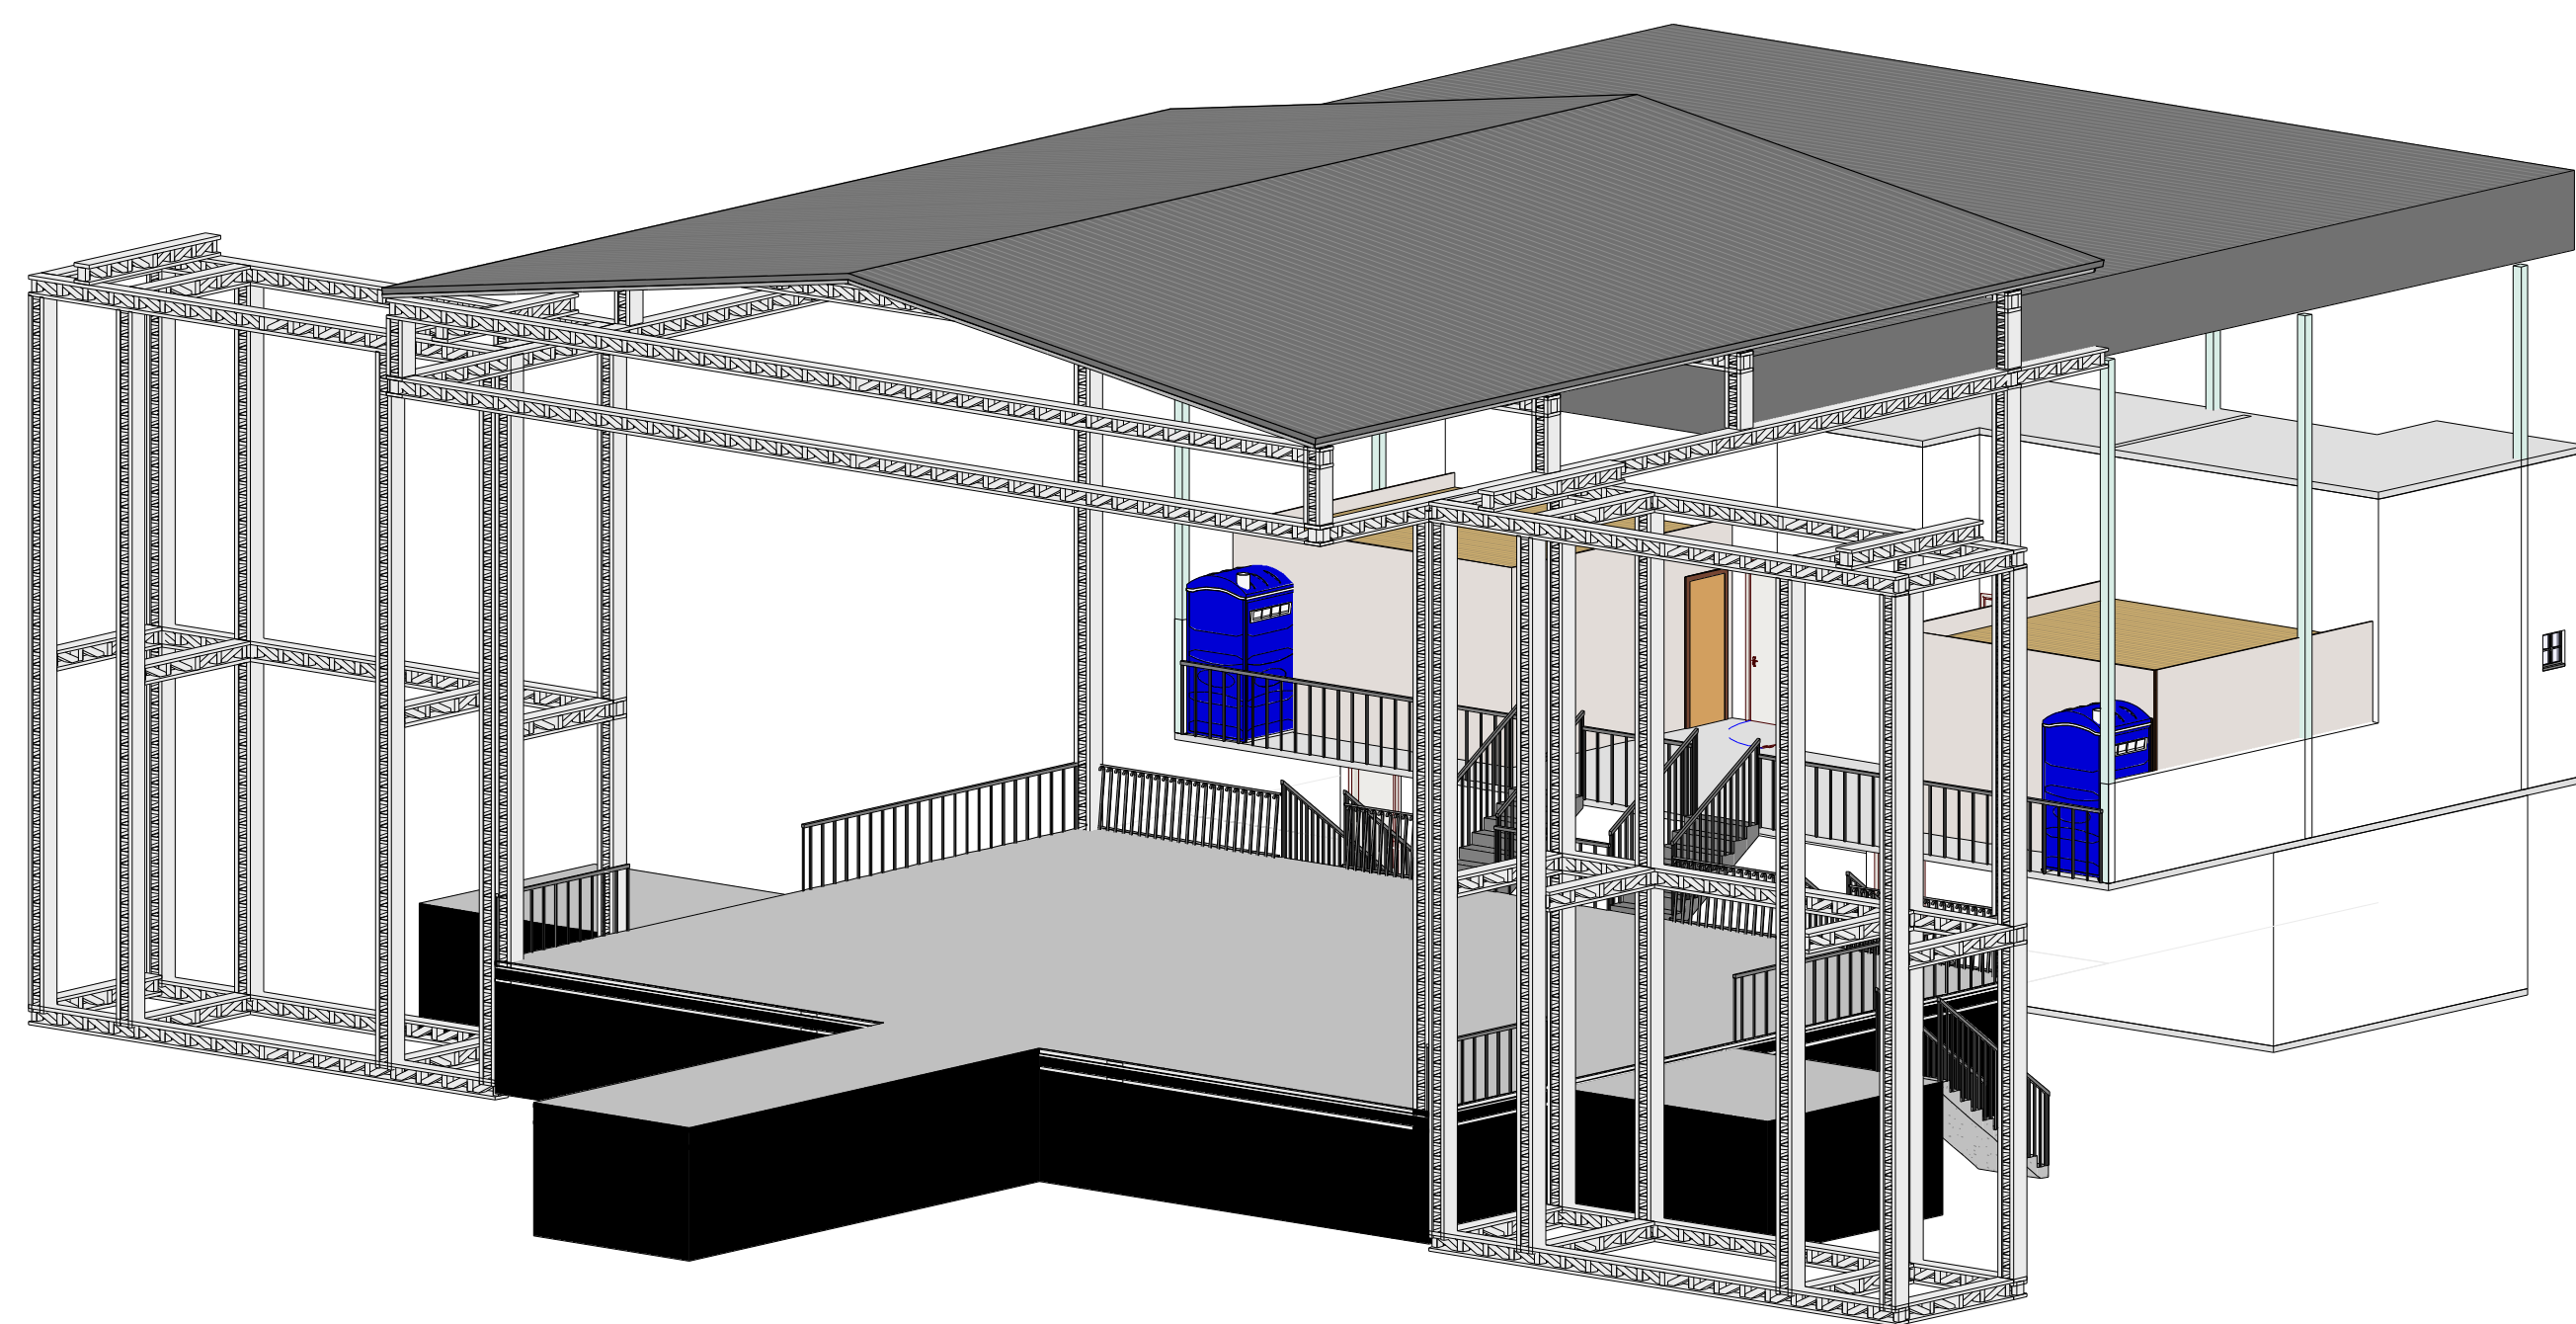


2 01

Layout para execução do Palco - Expobel 2024

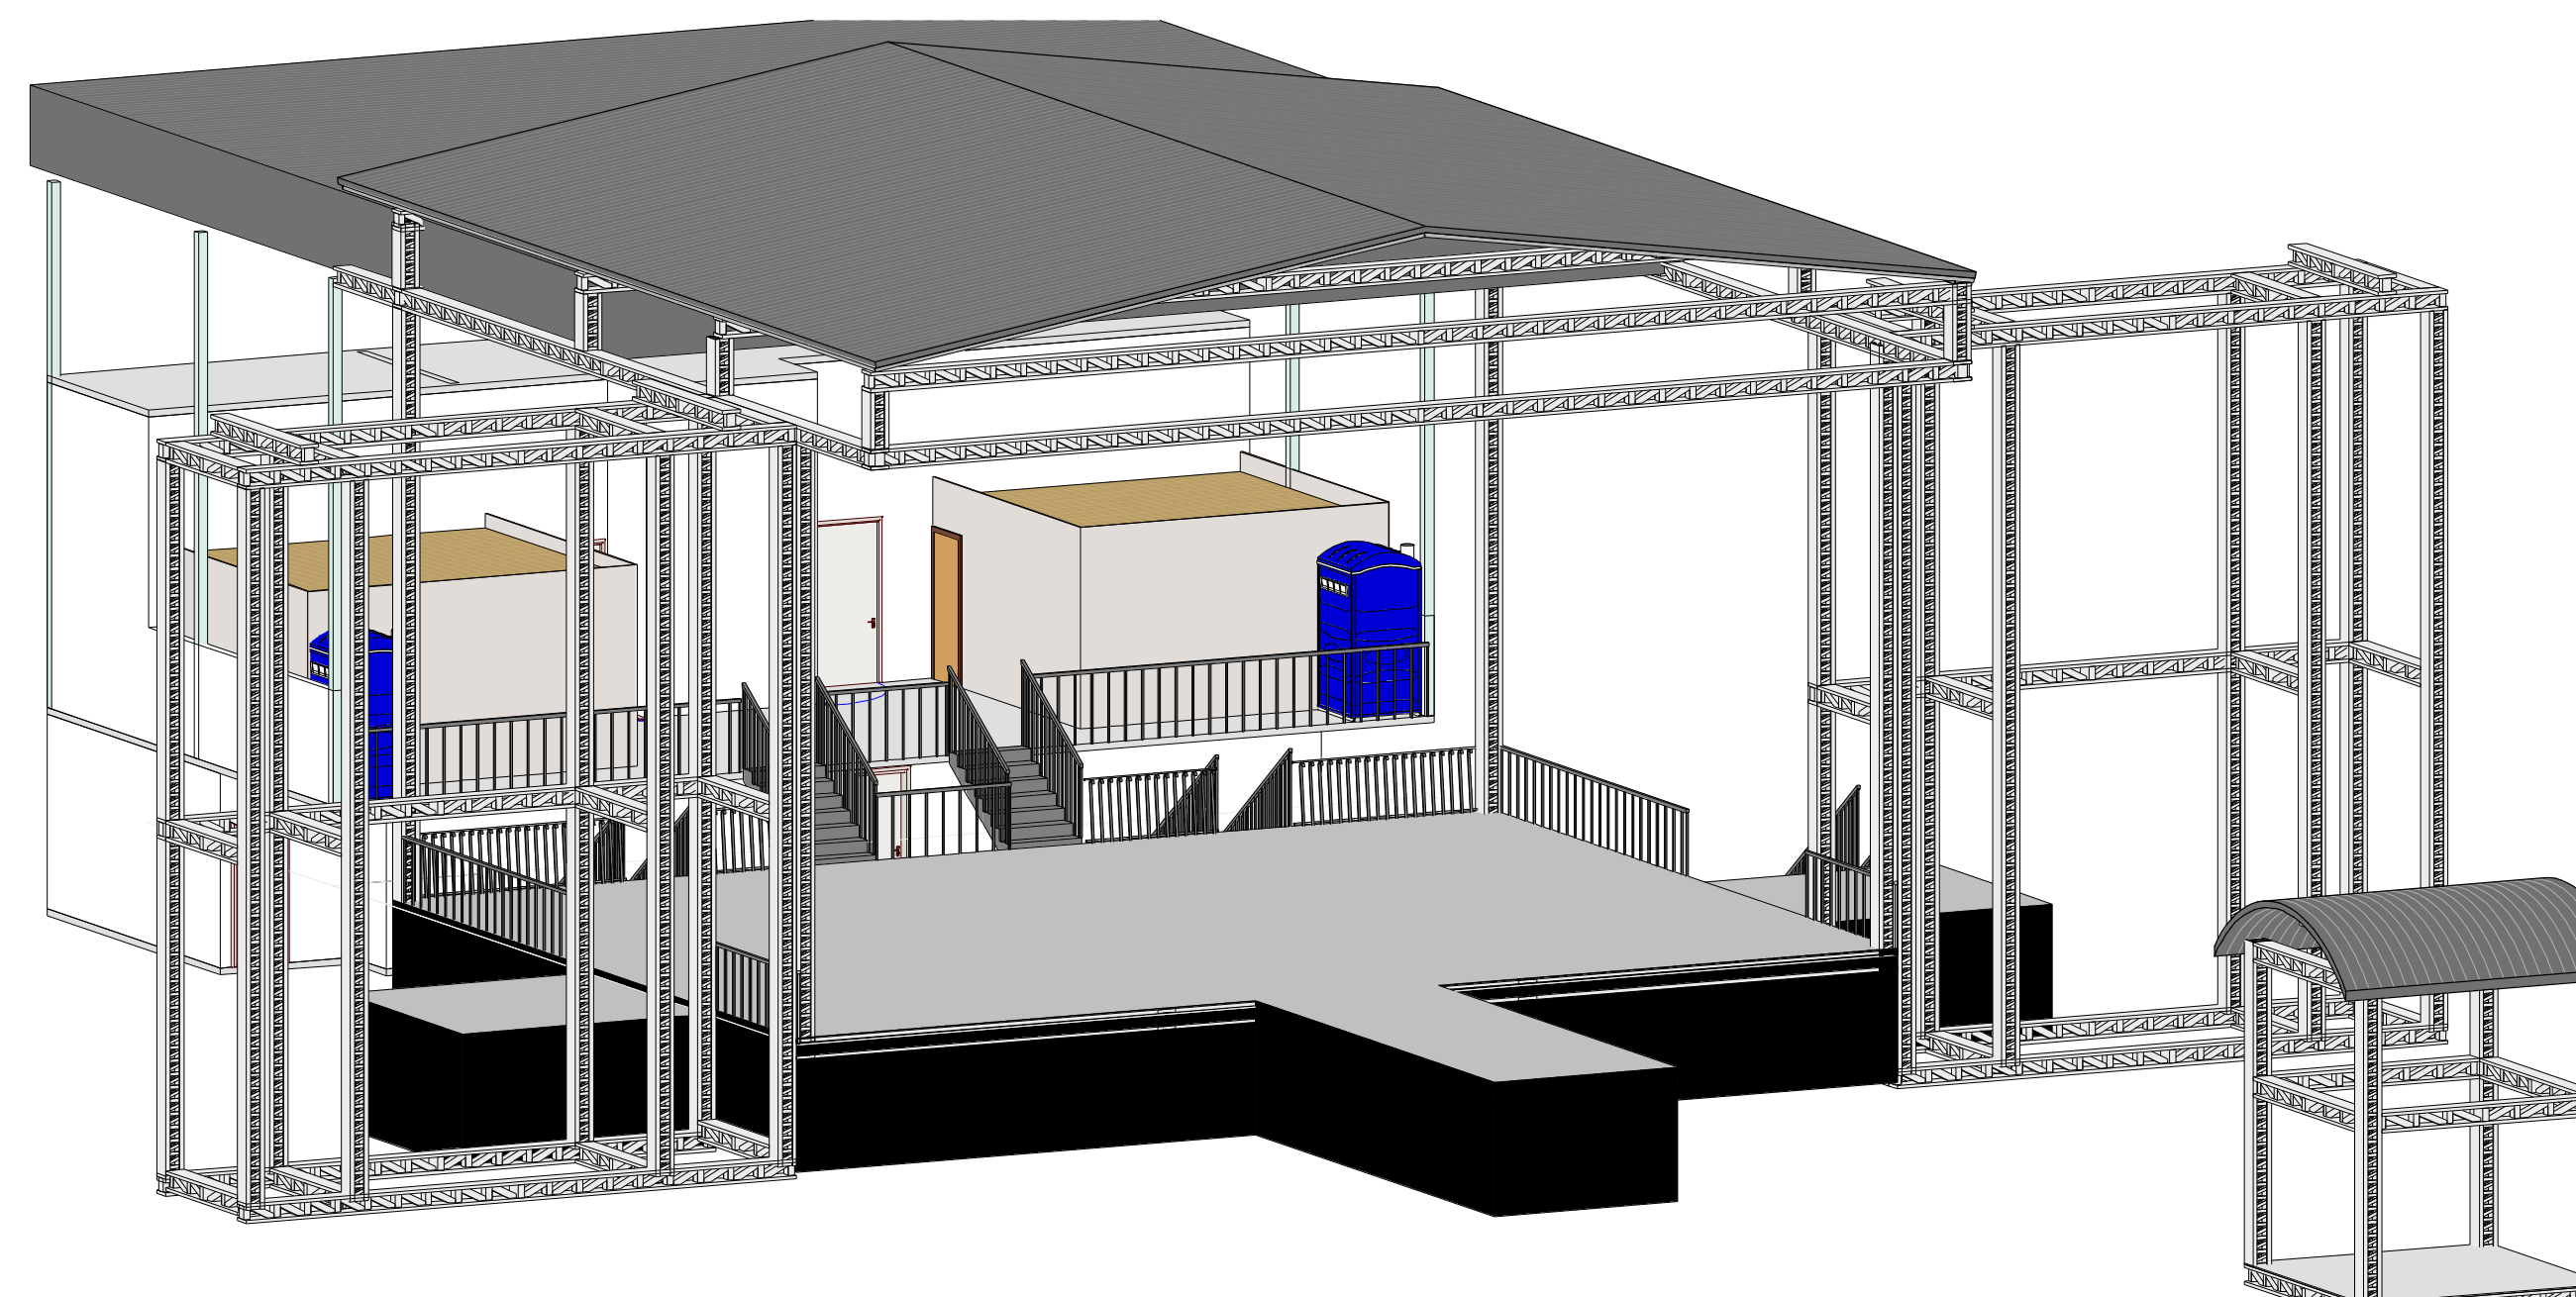

1 02

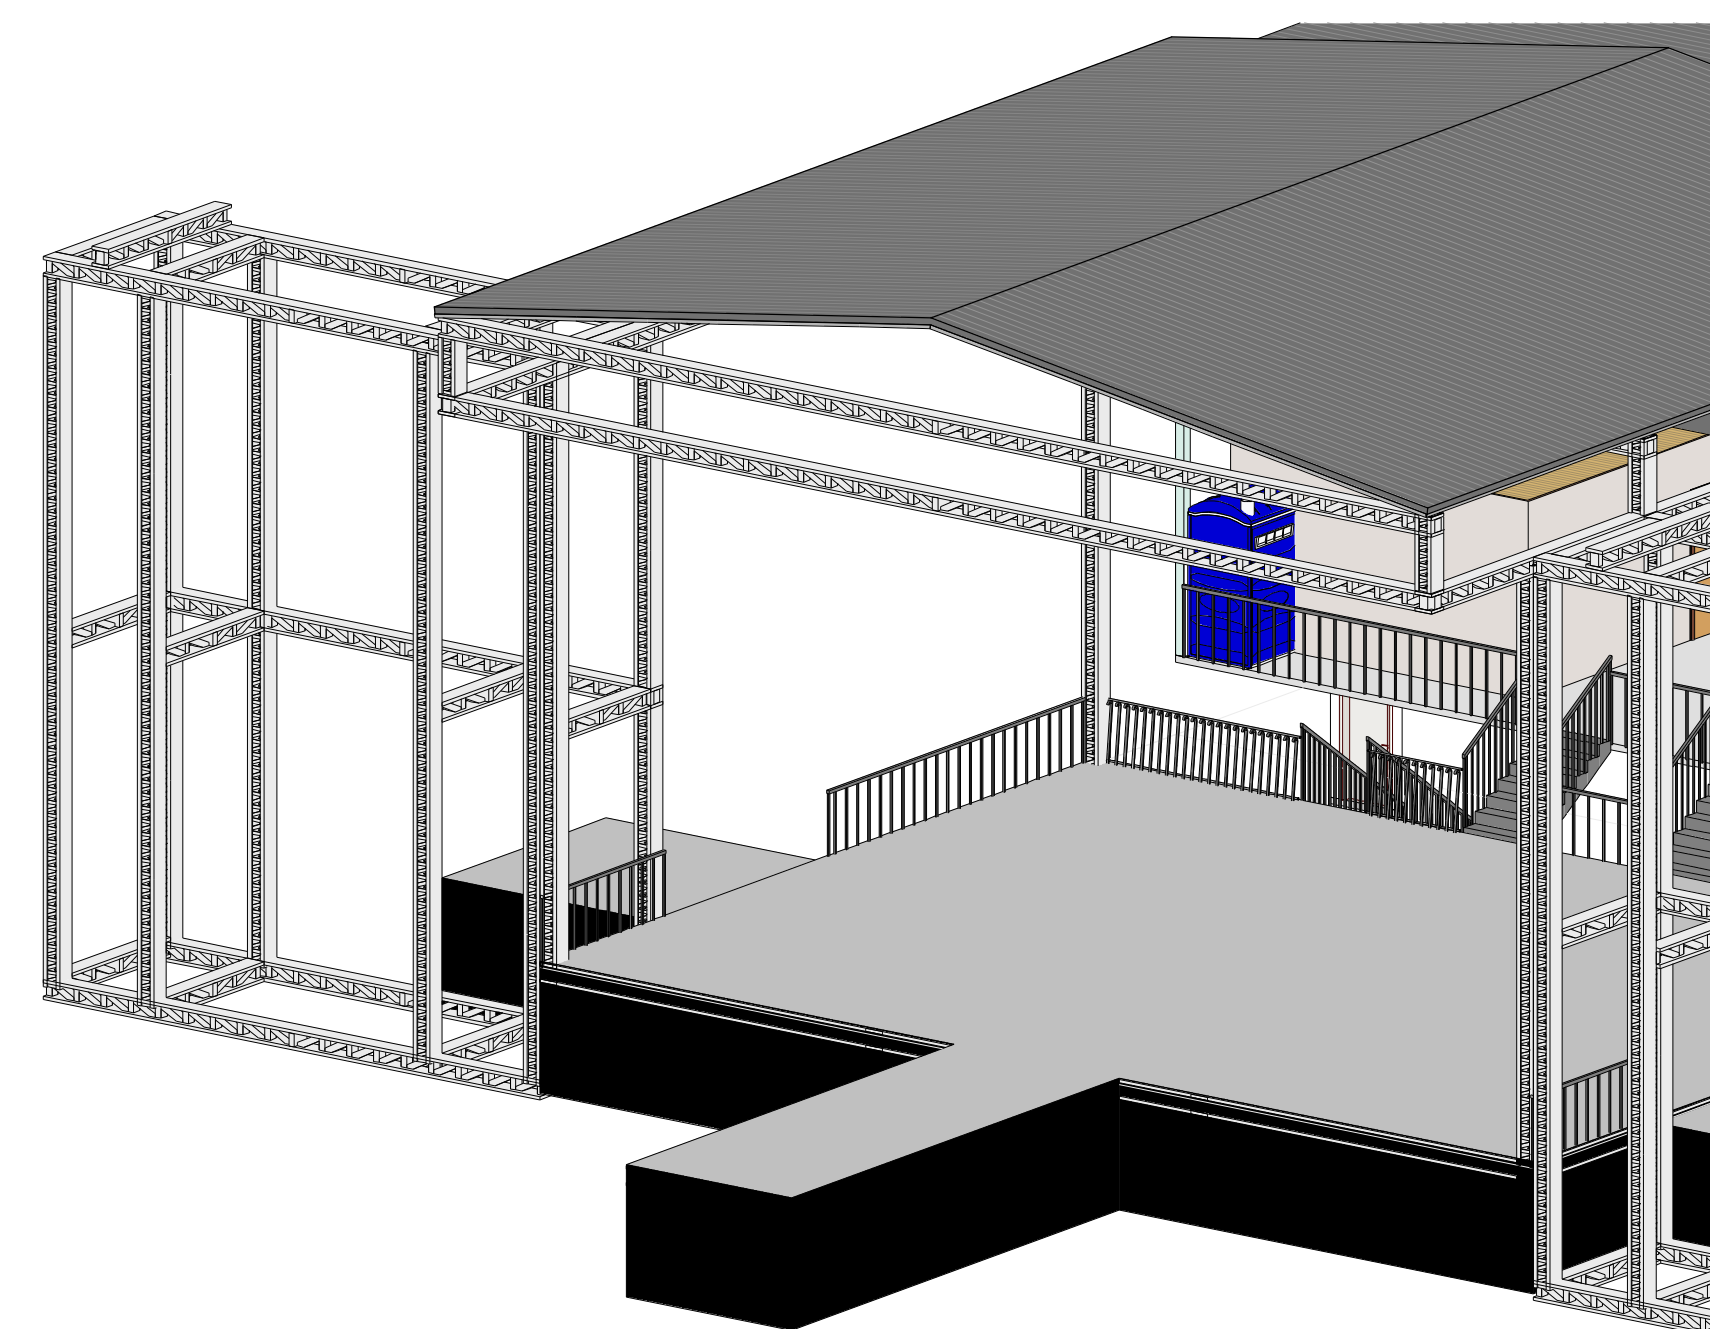

4 03

Layout para execução do Palco - Expobel 2024
A empresa executora deverá seguir as recomendações do descritivo técnico;
A empresa executora deverá ter um responsável técnico para emissão de ART ou RRT da execução da obra