


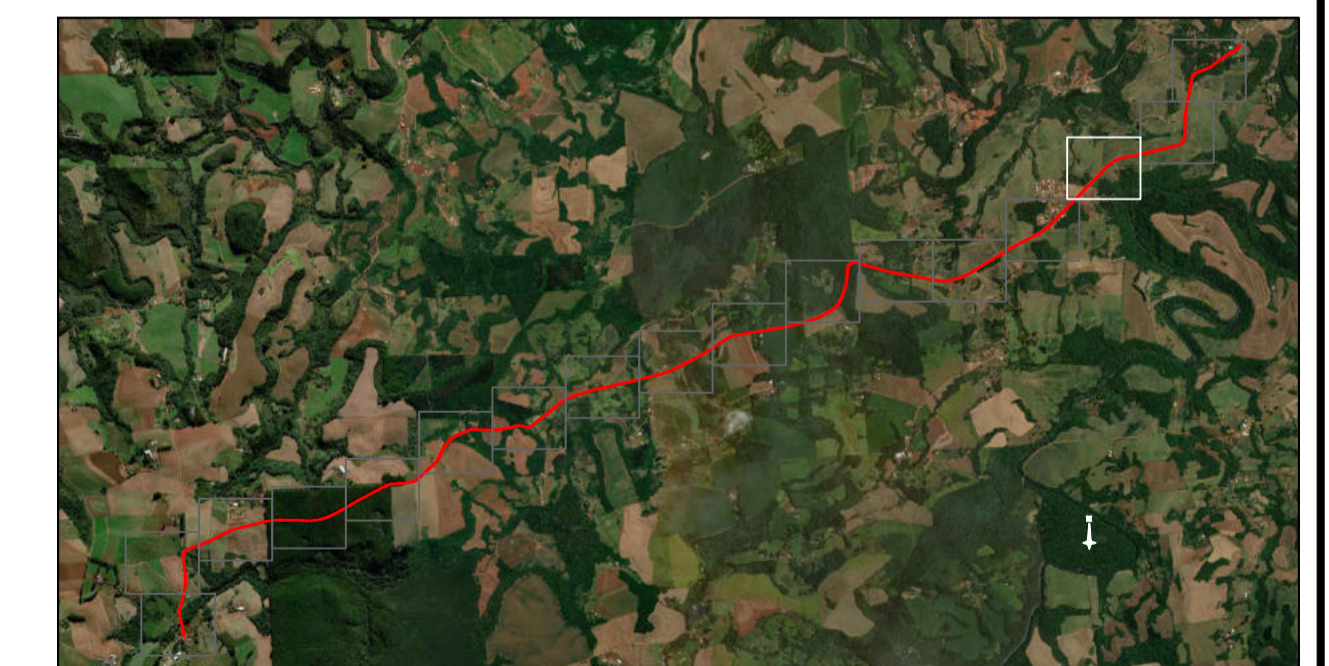

**LEGENDA PAVIMENTAÇÃO**


	PAVIMENTO A EXECUTAR (SOBRE PEDRA POLIÉDRICA)
	PAVIMENTO A EXECUTAR (SOBRE ESTRADA NATURAL)
	PAVIMENTO A PERMANECER
	EIXO DA PISTA
	ESTAQUEAMENTO
	CURVAS DE NÍVEL



CONFERIR MEDIDAS NO LOCAL - DIREITOS AUTORAIS RESERVADOS

REVISÃO	DESCRIÇÃO	DATA	RESP.
07	-	-	-
06	-	-	-
05	-	-	-
04	-	-	-
03	-	-	-
02	-	-	-
01	-	-	-
00	EMISSÃO INICIAL DO PROJETO	12/09/2023	JULIO PERIN

PLANTA DE IMPLANTAÇÃO - TRECHO 03  
 ESCALA 1:1000


**PREFEITURA DE FRANCISCO BELTRÃO**  
 O MELHOR DAQUELE A NOSSA CENTE

CLIENTE: PREFEITURA DE FRANCISCO BELTRÃO  
 PROJETO: PAVIMENTAÇÃO ASFÁLTICA SOBRE PEDRAS IRREGULARES  
 ASSUNTO: GEOMÉTRICO  
 PLANTA DE IMPLANTAÇÃO, LEGENDA.

PROFISSIONAL: JULIO PERIN - CREA-PR: 184364/D  
 DESENHO: JULIO PERIN

REVISÃO: R00  
 DATA: 12/09/2023  
 ESCALA: INDICADO

FOLHA: 04/18