


PLANTA DE IMPLANTAÇÃO - TRECHO 02
 ESCALA 1:1000



CONFERRIR MEDIDAS NO LOCAL - DIREITOS AUTORAIS RESERVADOS

07	-	-	-
06	-	-	-
05	-	-	-
04	-	-	-
03	-	-	-
02	-	-	-
01	-	-	-
00	EMISSÃO INICIAL DO PROJETO	12/09/2023	JULIO PERIN
REVISÃO	DESCRIÇÃO	DATA	RESP.

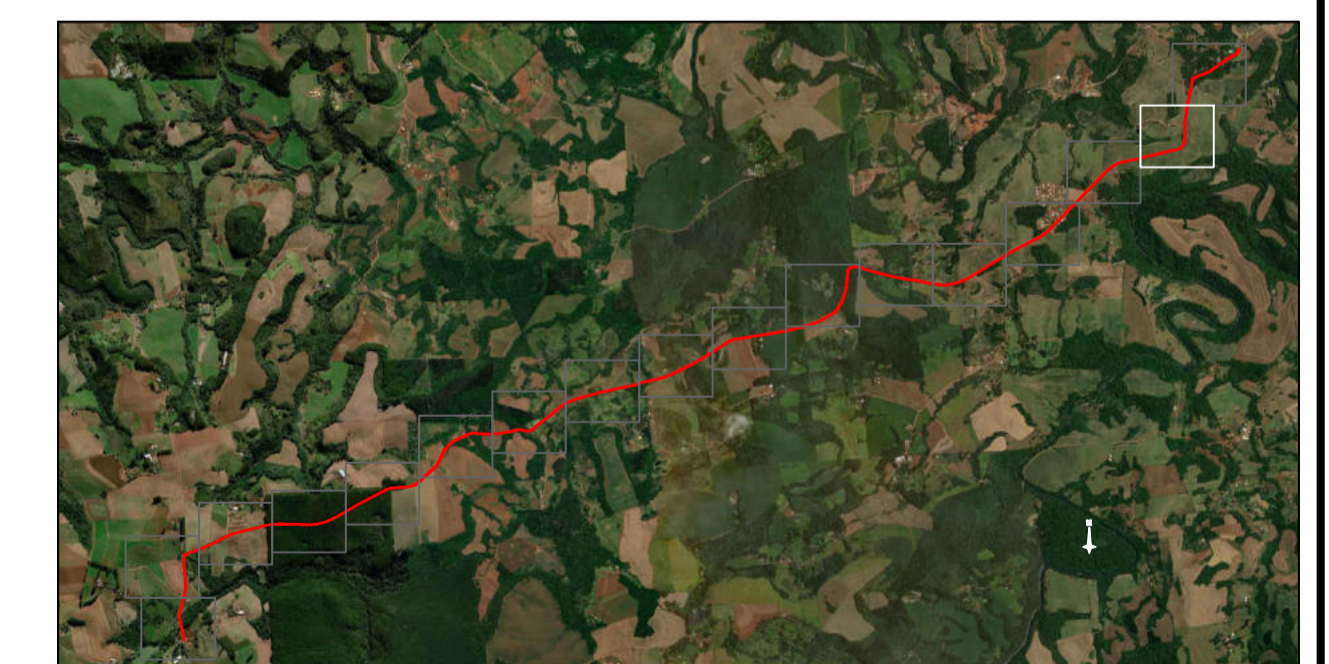

CLIENTE: PREFEITURA DE FRANCISCO BELTRÃO
 PROJETO: PAVIMENTAÇÃO ASFÁLTICA SOBRE PEDRAS IRREGULARES
 ASSUNTO: SINALIZAÇÃO
 PLANTA DE IMPLANTAÇÃO

PROFSSIONAL: JULIO PERIN - CREA-PR: 184364/D
 SERVIDOR/PROJETO/CLIENTE/NOME_DO_ARQUIVO

FOLHA: 03/18
 REVISÃO: R00
 DATA: 12/09/2023
 ESCALA: INDICADO