


LEGENDA	
MEIO FIO A SER DEMOLIDO	<div></div>
MEIO FIO NAO EXISTENTE	<div></div>

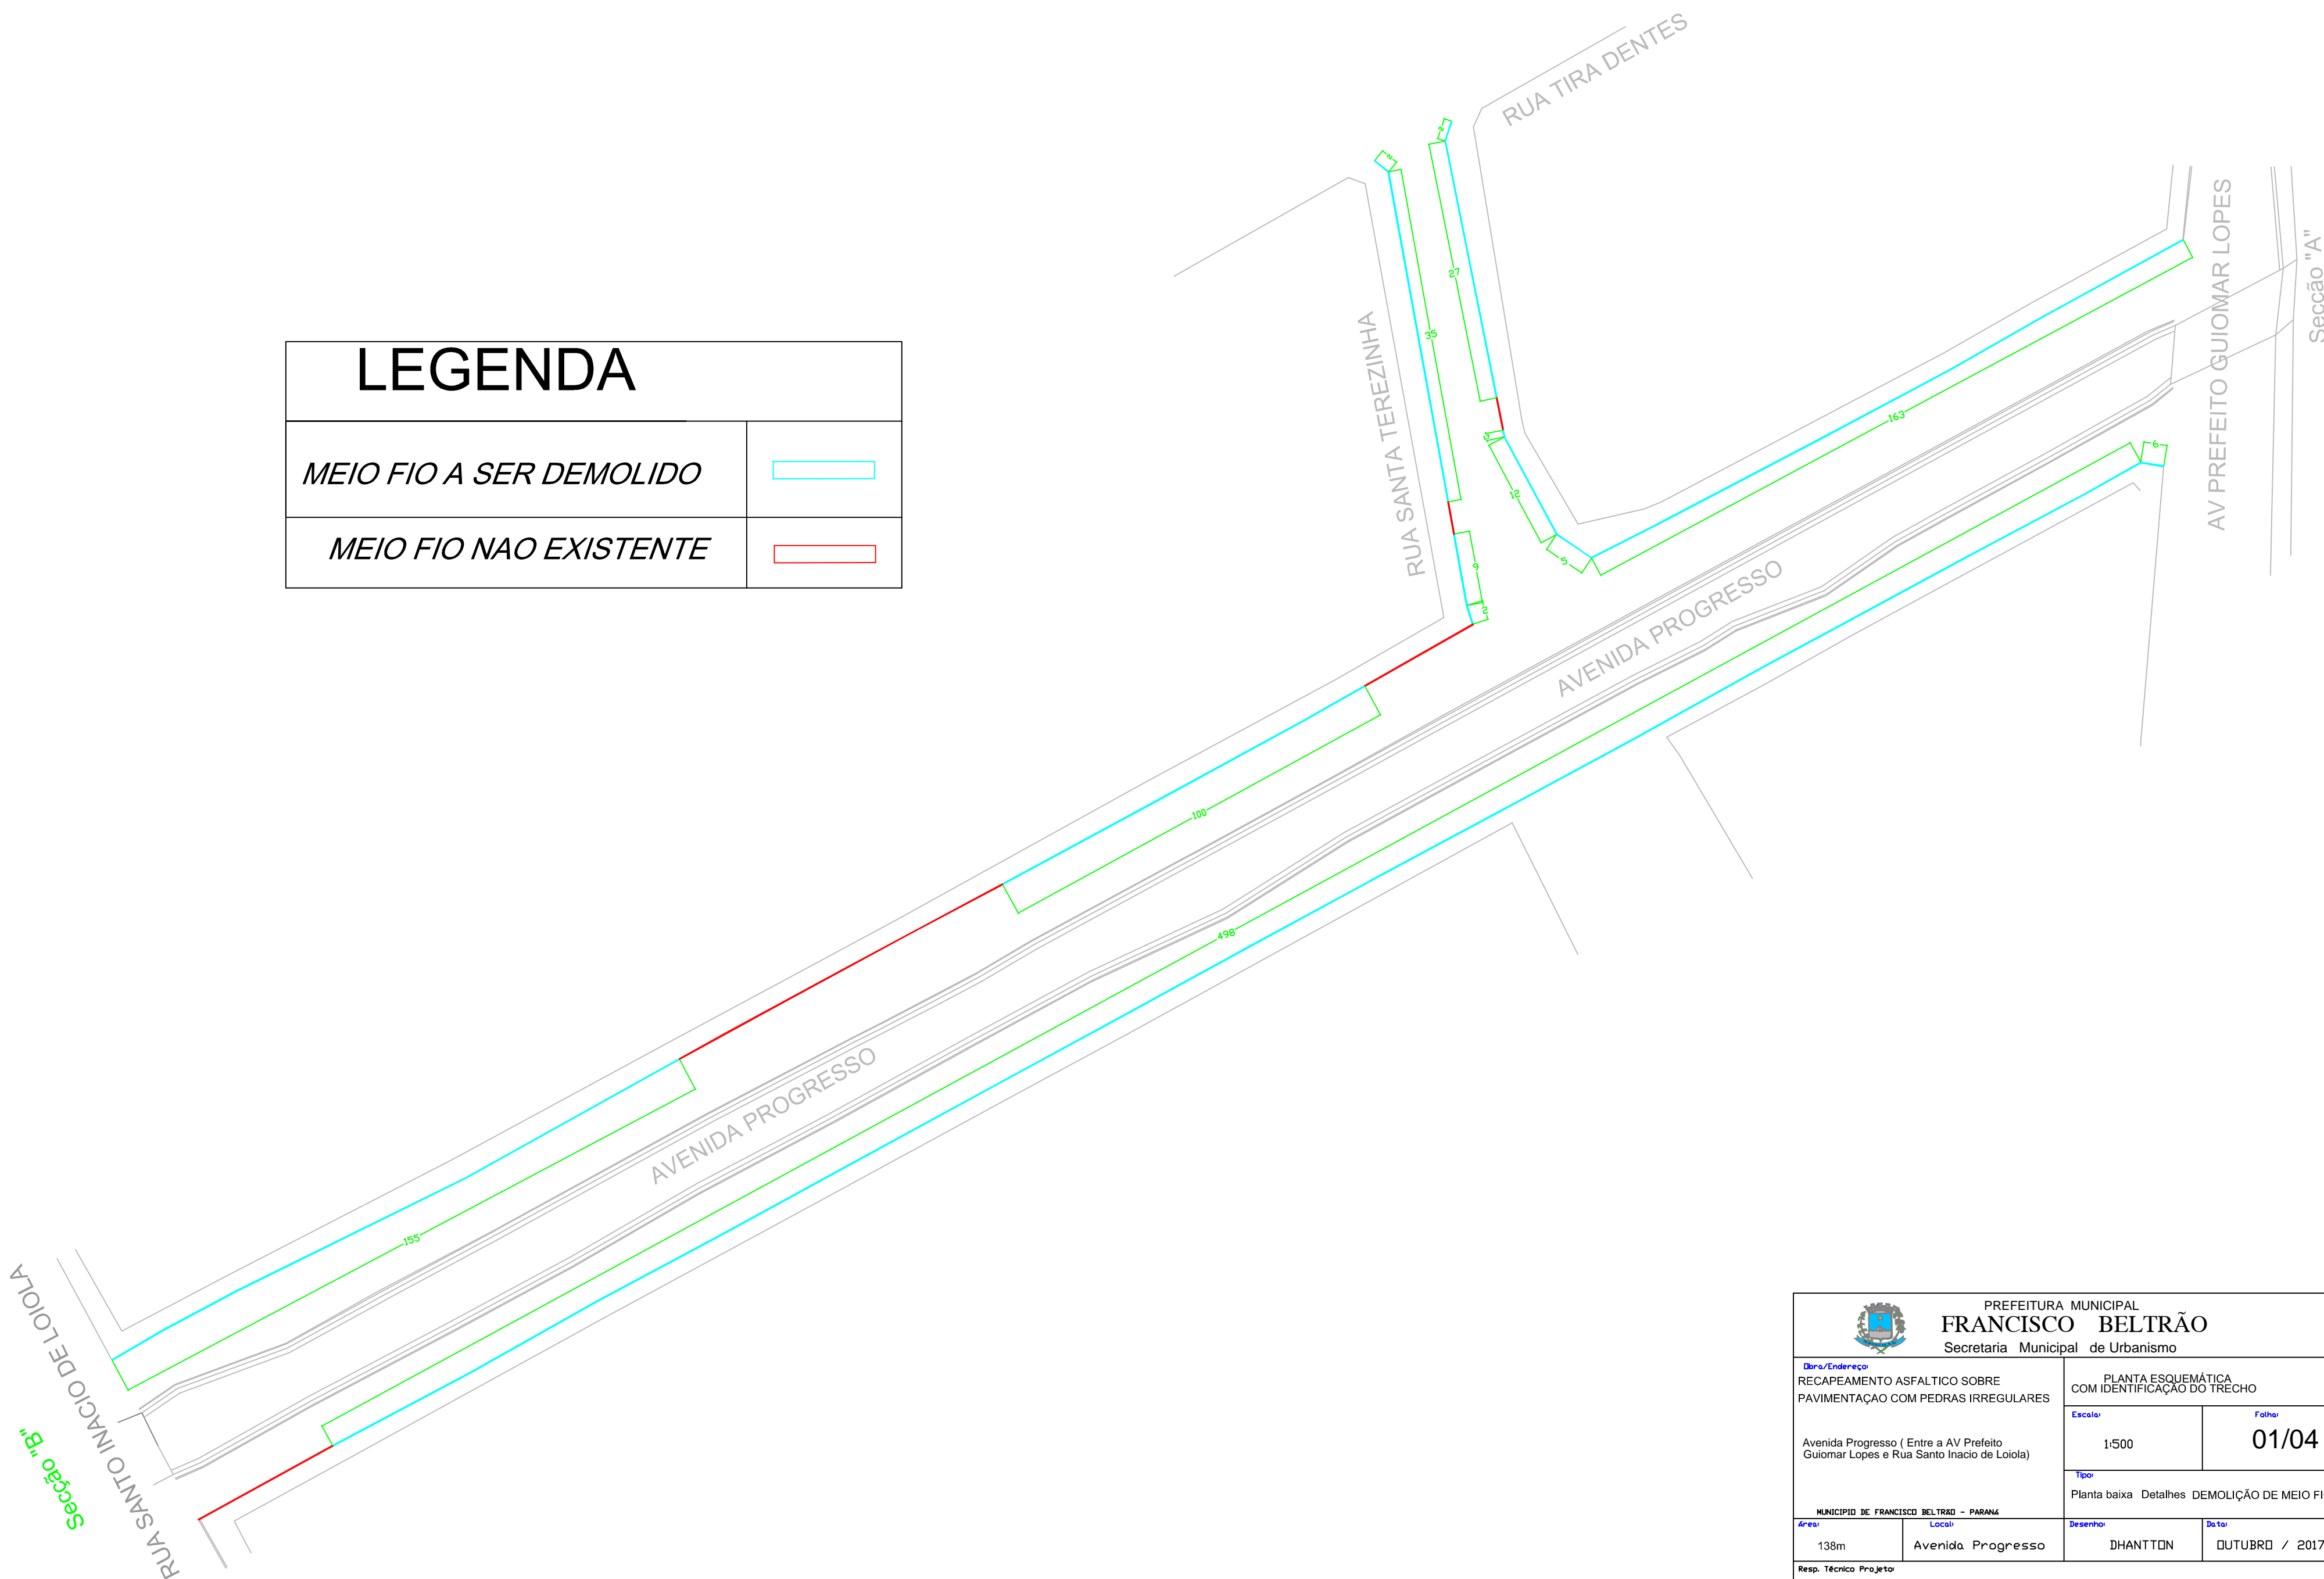

<div><div></div><div>PREFEITURA MUNICIPAL FRANCISCO BELTRÃO Secretaria Municipal de Urbanismo</div></div>			
<div><div>Obra/Endereço</div><div>RECAPEAMENTO ASFALTICO SOBRE PAVIMENTAÇÃO COM PEDRAS IRREGULARES</div></div>		<div>PLANTA ESQUEMÁTICA COM IDENTIFICAÇÃO DO TRECHO</div>	
<div>Avenida Progresso (Entre a AV Prefeito Guiomar Lopes e Rua Santo Inacio de Lóiola)</div>		<div><div>Escola</div><div>1:500</div></div>	<div><div>Folha</div><div>01/04</div></div>
<div>MUNICÍPIO DE FRANCISCO BELTRÃO - PARANÁ</div>		<div>Planta baixa Detalhes DEMOLIÇÃO DE MEIO FIO</div>	
<div><div>Área</div><div>138m</div></div>	<div><div>Local</div><div>Avenida Progresso</div></div>	<div><div>Desenho</div><div>DHANTTON</div></div>	<div><div>Data</div><div>OUTUBRO / 2017</div></div>
<div>Resp. Técnico Projeto VANIOS CARLOS BIEHL - CREA 26.006-D-PR.</div>			
<div>Resp. Tec. Execução</div>			