
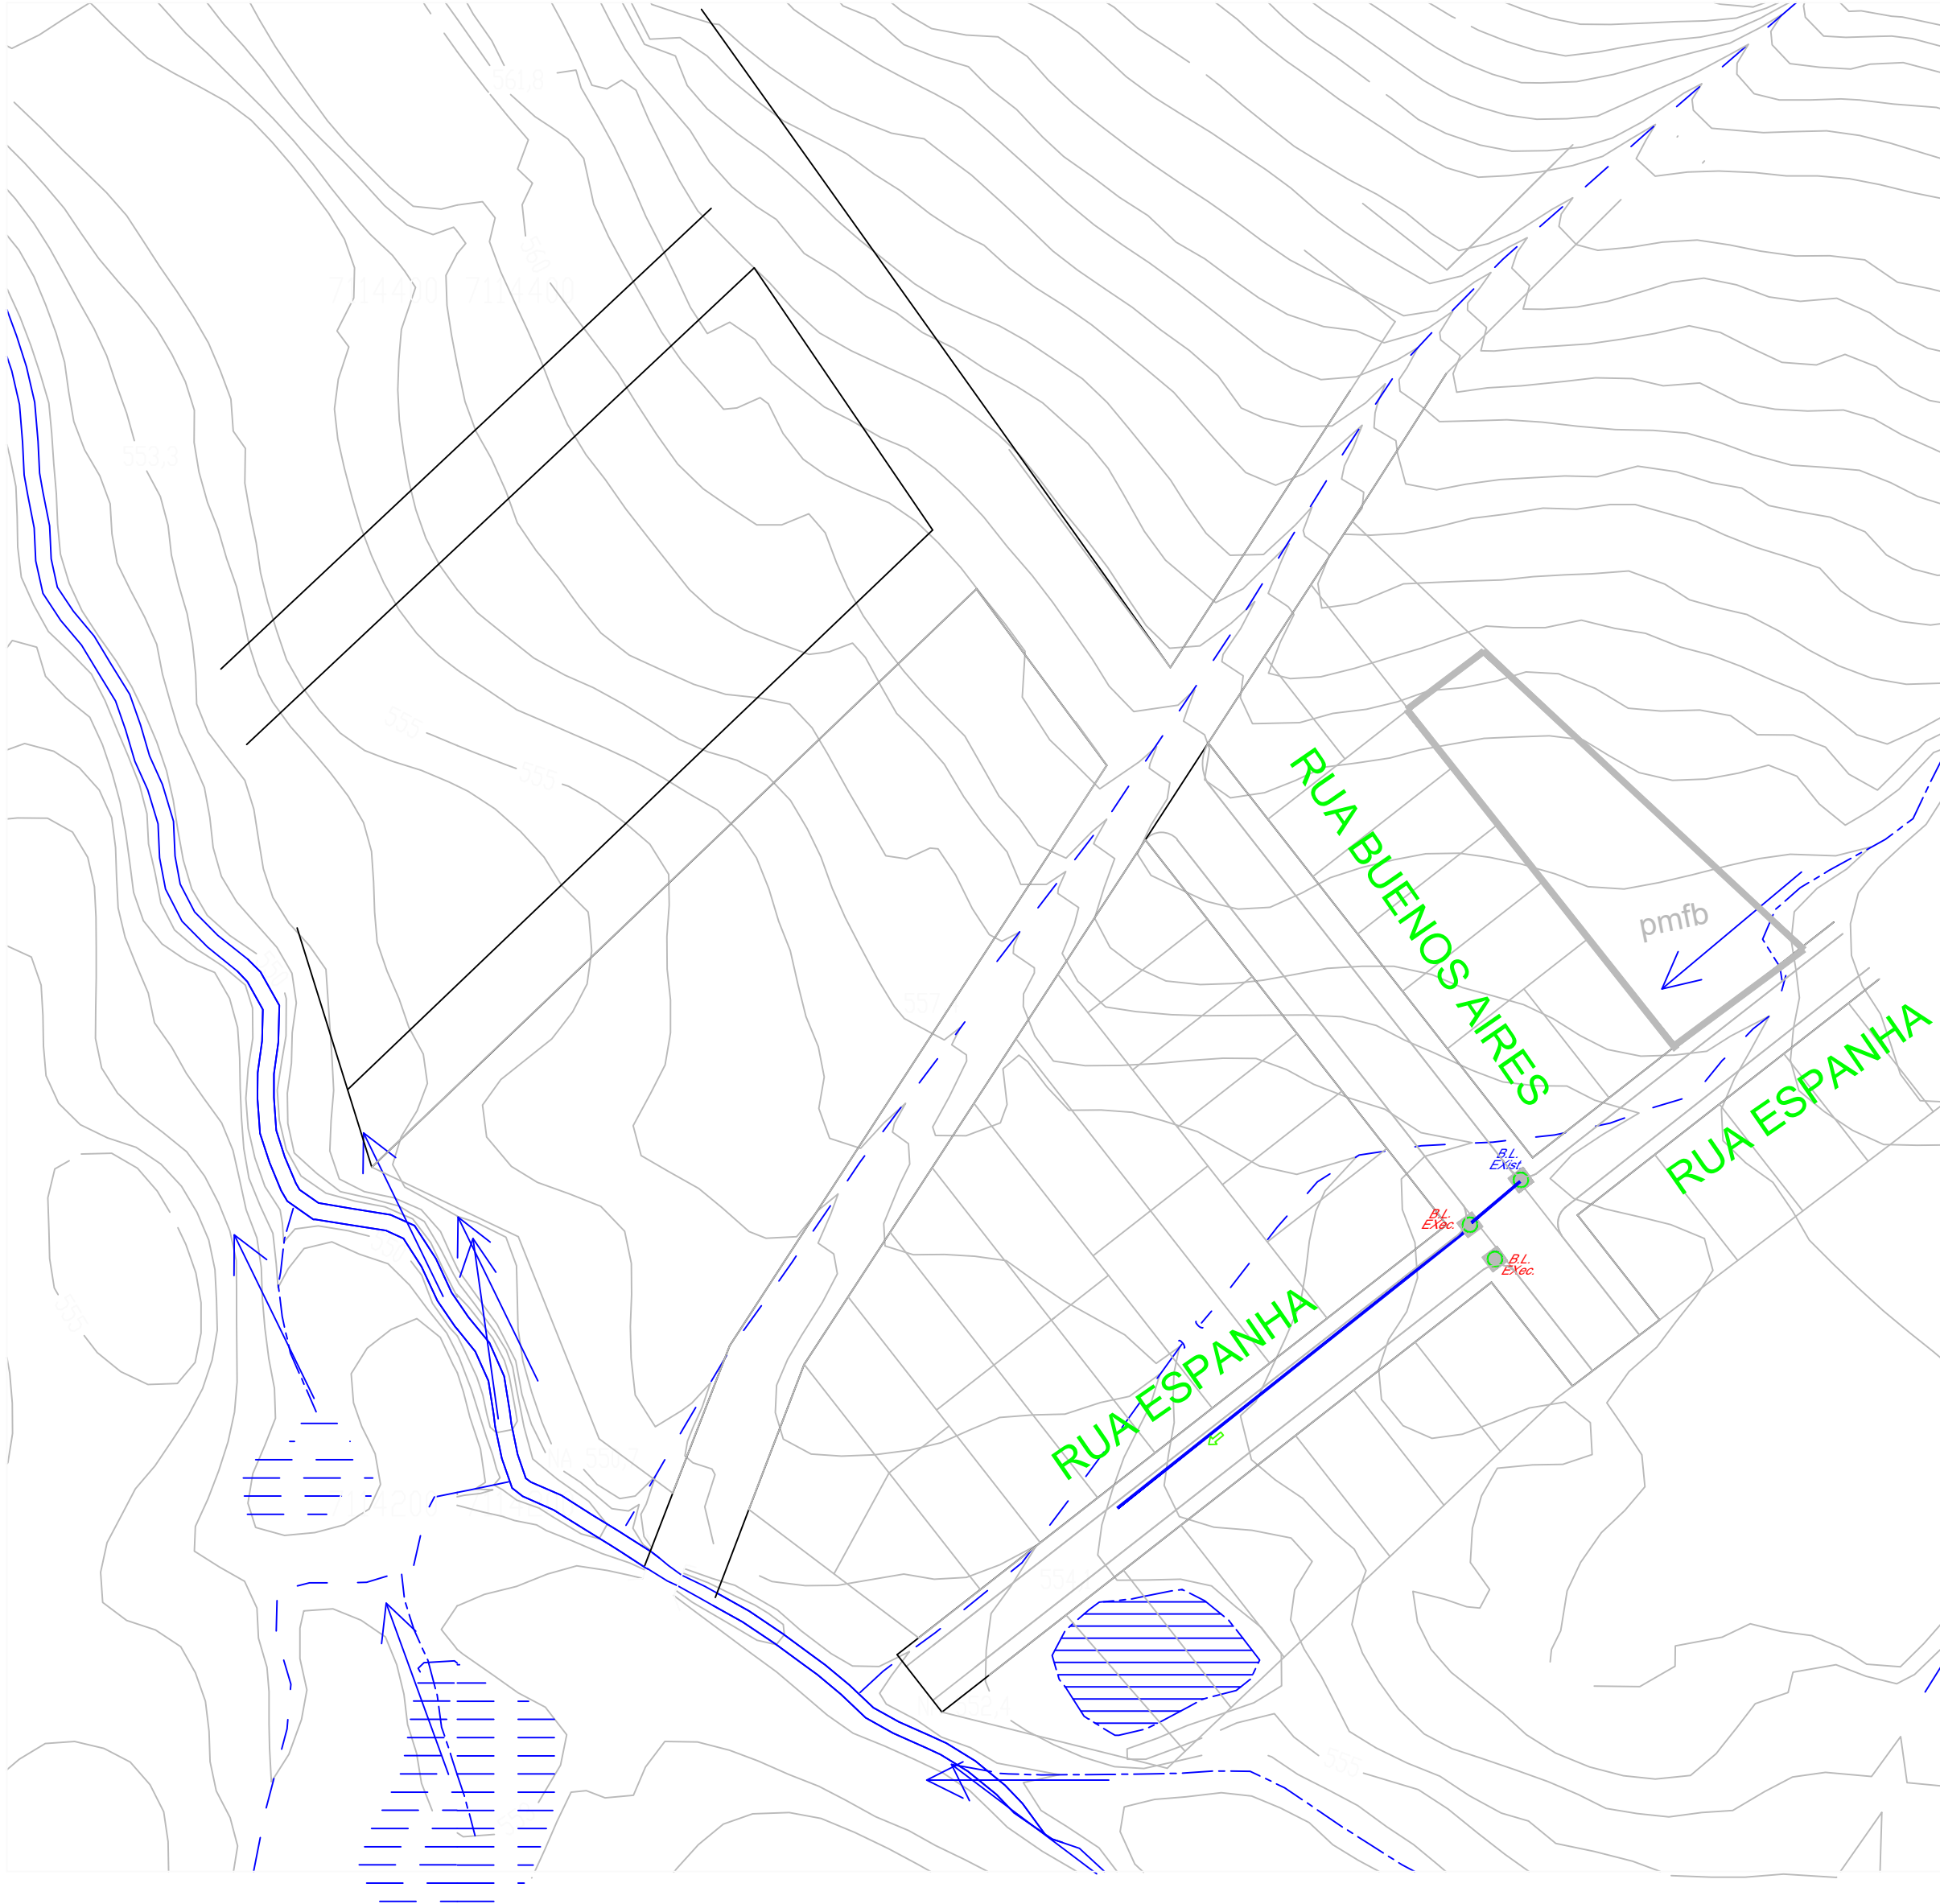
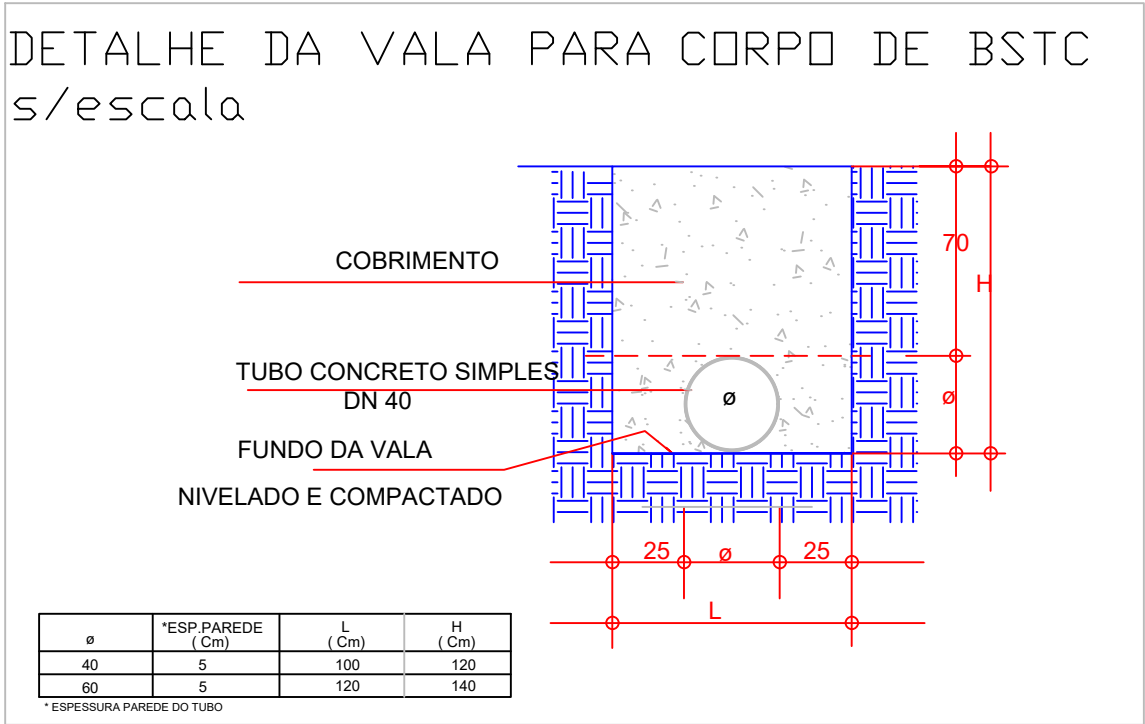



RUA BUENOS AIRES (Entre a Rua Laurindo Pitt e o Lote 01 da Quadra N° 1089)		
DIÂMETRO DO TUBO (cm)	EXTENSÃO (m)	QTD B.L. EXECUTAR (und.)
ø40	00	00

RUA ESPANHA - TRECHO 01 (Entre a Rua Buenos Aires e o Lote 08 da Quadra N° 1089)		
DIÂMETRO DO TUBO (cm)	EXTENSÃO (m)	QTD B.L. EXECUTAR (und.)
ø40	00	02

RUA ESPANHA - TRECHO 02 (Entre a Rua Buenos Aires e o Lote 05 da Quadra N° 1090)		
DIÂMETRO DO TUBO (cm)	EXTENSÃO (m)	QTD B.L. EXECUTAR (und.)
ø40	00	00

LEGENDA	
 B.L. Exist.	BOCA DE LOBO EXISTENTE
	REDE EXISTENTE
 B.L. Exec.	BOCA DE LOBO EXECUTAR
	REDE EXECUTAR





Prefeitura de
FRANCISCO BELTRÃO
O Melhor daqui é a nossa gente

Obra/Endereço:
PAVIMENTAÇÃO ASFALTICA
SOBRE PEDRAS IRREGULARES

RUA:
RUA BUENOS AIRES
(Entre a Rua Laurindo Pitt e o Lote 01 da Quadra N° 1089)
RUA ESPANHA - TRECHO 01
(Entre a Rua Buenos Aires e o Lote 08 da Quadra N° 1089)
RUA ESPANHA - TRECHO 02
(Entre a Rua Buenos Aires e o Lote 05 da Quadra N° 1090)

PLANTA ESQUEMÁTICA
COM IDENTIFICAÇÃO DO TRECHO
E DETALHES

Escala:
1:1000

Folha:
04/05

Tipo:
DRENAGEM

Área:
2427,8 m²

Local:
BAIRRO
JARDIM SEMINÁRIO

Desenho:
CHRISTIANE CITADIN

Data:
FEV./2020

Resp. Técnico Projeto:
RAFAEL DAL ZOTTO
CREA 179.118-D-PR.

Resp. Tec. Execução: