
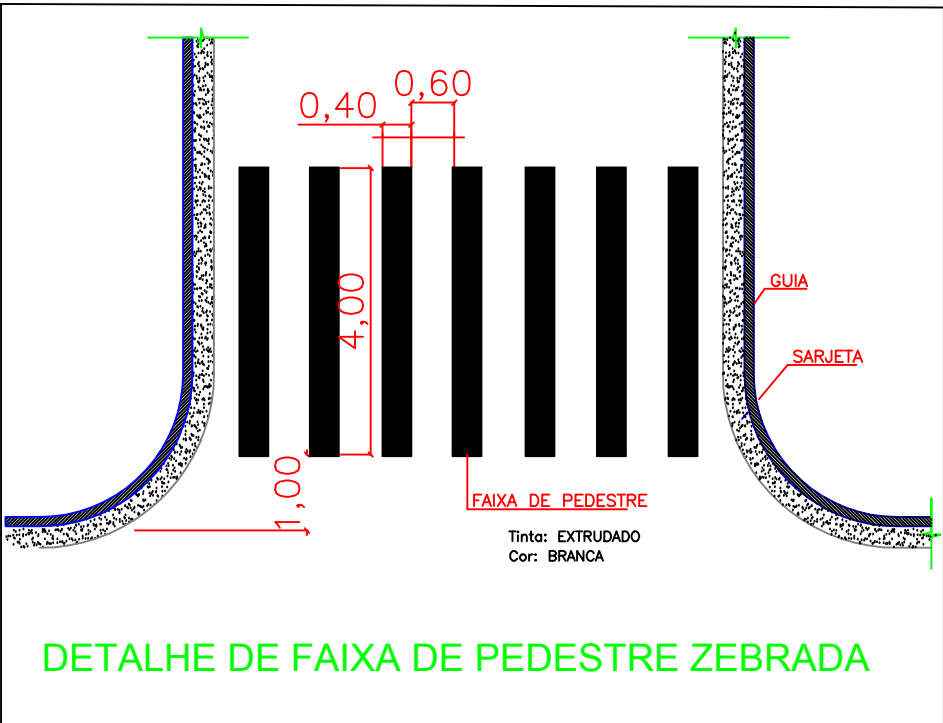
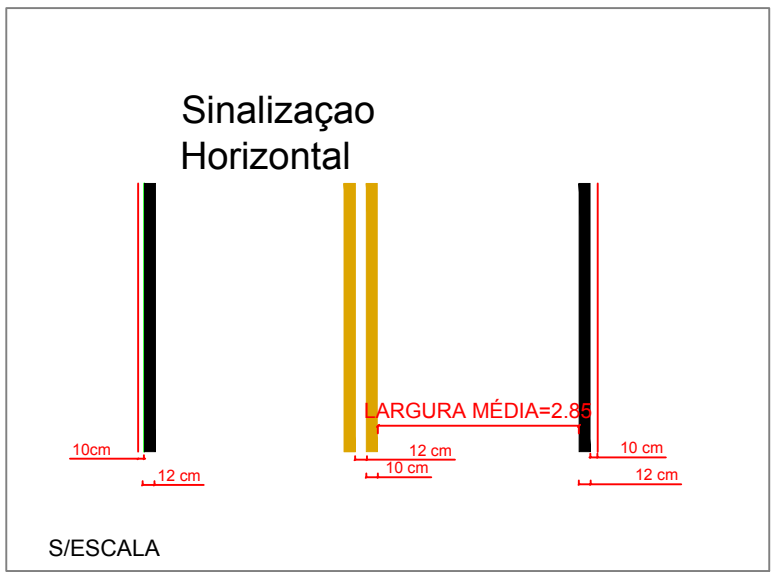
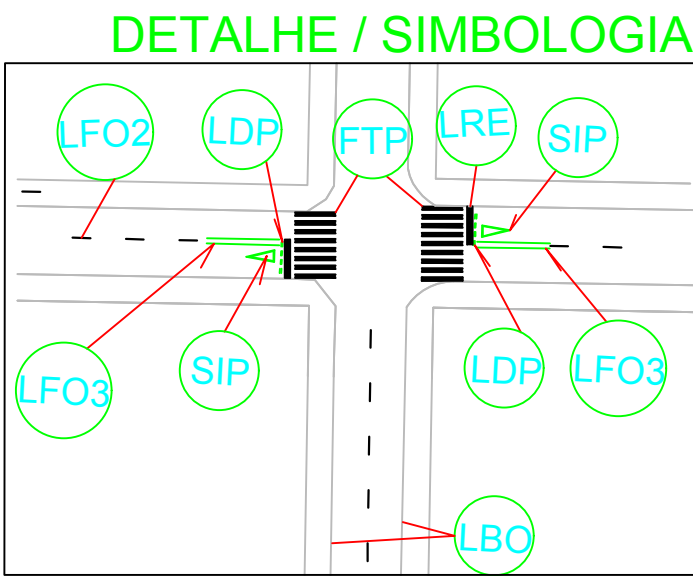


AV. NOVA SEÇÃO - Trecho entre a Rodovia PR- 566 e o Lote nº 16 da Quadra nº 1608					
TIPO SINALIZAÇÃO	QUANTIDADE	LARGURA (m)	COMPIMENTO(m)	ÁREA QUANT. (m²)	ÁREA TOTAL(m²)
LFO-2	21	0,10	2,00	0,20	4,20
LFO-3	02	0,20	15,00	3,00	6,00
LBO	01	0,10	355,00	35,00	35,00
LRE	02	0,40	4,00	1,60	3,20
FTP	16	0,40	4,00	1,60	25,60
TOTAL					74,00

AV. NOVA SEÇÃO - Trecho entre a Av. Delfino Casagrande e o Lote nº 01 da Quadra nº 1668					
TIPO SINALIZAÇÃO	QUANTIDADE	LARGURA (m)	COMPIMENTO(m)	ÁREA QUANT. (m²)	ÁREA TOTAL(m²)
LFO-2	19	0,10	2,00	0,20	3,80
LFO-3	08	0,20	15,00	3,00	24,00
LBO	01	0,10	1.105,32	110,53	110,53
LRE	08	0,40	4,00	1,60	12,80
FTP	104	0,40	4,00	1,60	166,40
TOTAL					317,53

ESTRADA VICINAL DE ACESSO À NOVA SEÇÃO- Trecho entre a Av. Nova Seção e asfalto existente					
TIPO SINALIZAÇÃO	QUANTIDADE	LARGURA (m)	COMPIMENTO(m)	ÁREA QUANT. (m²)	ÁREA TOTAL(m²)
LFO-1	1	0,10	534,00	53,40	53,40
LBO	1	0,10	1.068,00	106,80	106,80
TOTAL					160,20

AV. NOVA SEÇÃO	
entre a Rodovia PR- 566 e o Lote nº 16 da Quadra nº 1608	
TIPO SINALIZAÇÃO	QUANTIDADE
R1	02
NV	00

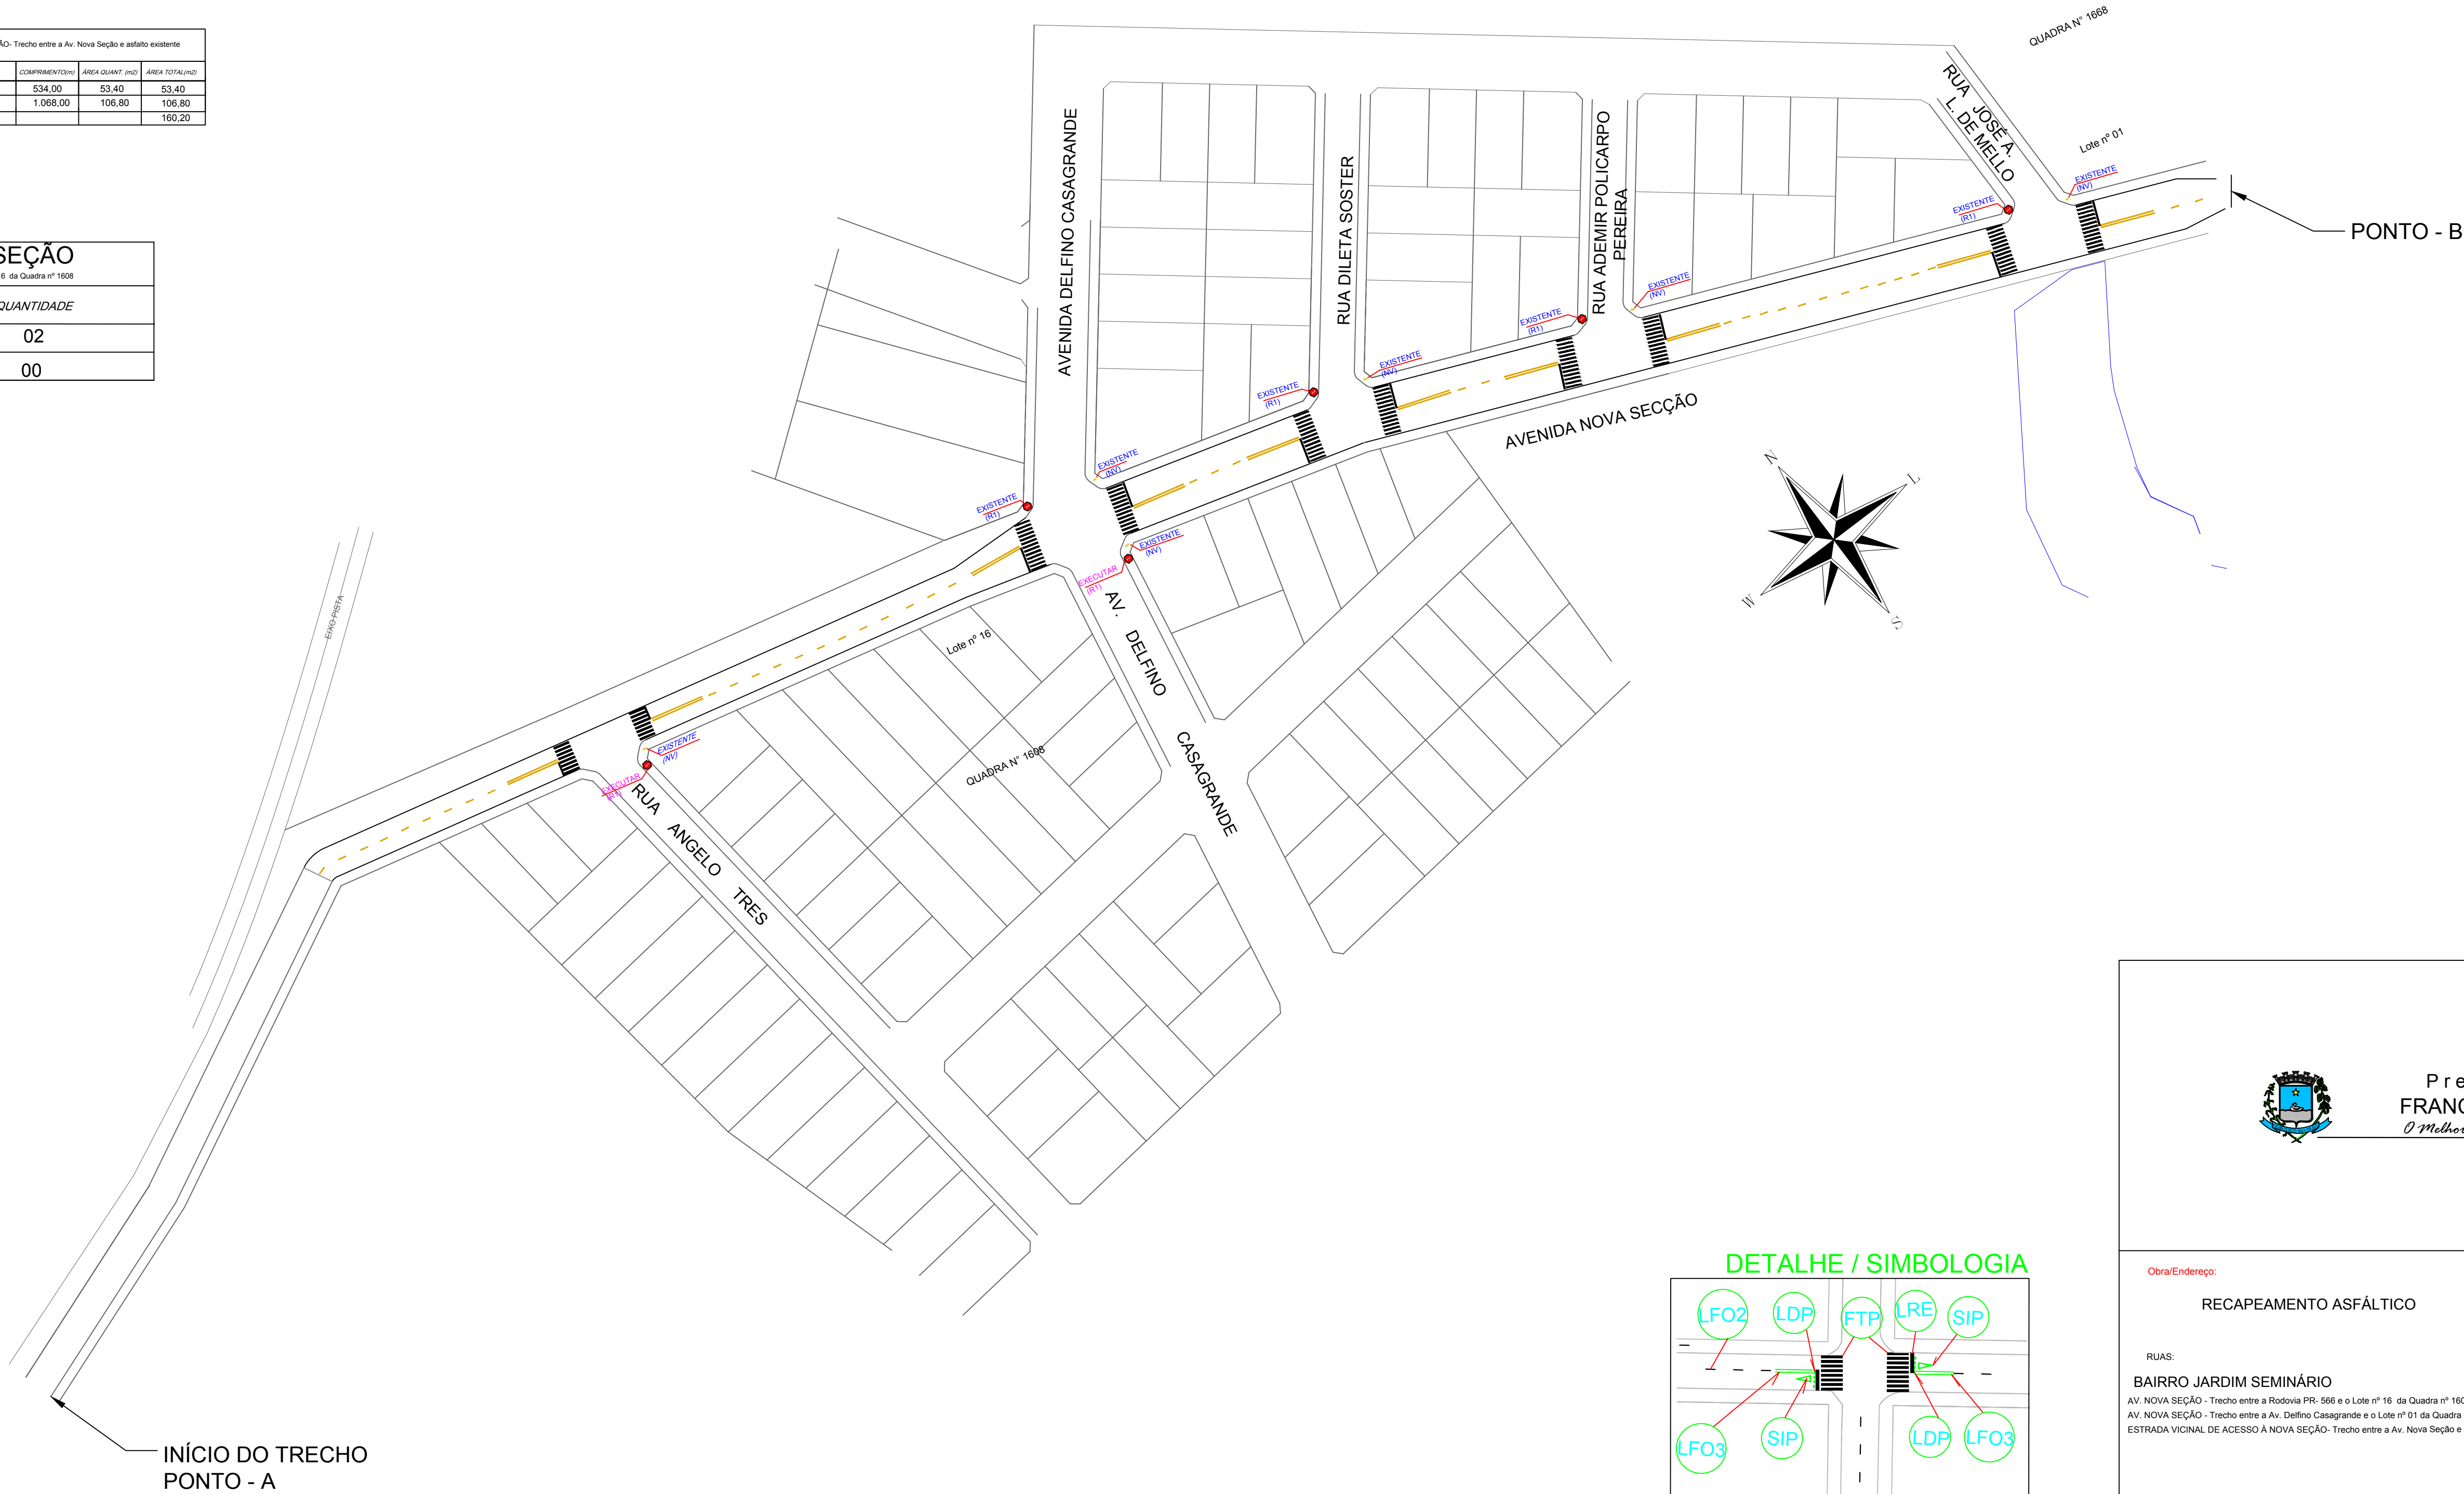

Prefeitura de
FRANCISCO BELTRÃO
O Melhor daqui é nossa Gente

Obras/Endereço:
RECAPEAMENTO ASFÁLTICO

RUAS:
BAIRRO JARDIM SEMINÁRIO
AV. NOVA SEÇÃO - Trecho entre a Rodovia PR- 566 e o Lote nº 16 da Quadra nº 1608
AV. NOVA SEÇÃO - Trecho entre a Av. Delfino Casagrande e o Lote nº 01 da Quadra nº 1668
ESTRADA VICINAL DE ACESSO À NOVA SEÇÃO- Trecho entre a Av. Nova Seção e asfalto existente

PLANTA ESQUEMÁTICA
COM IDENTIFICAÇÃO DO TRECHO
E DETALHES

Escala:
1:1000

Folha:
01/02

Tipo:
PAVIMENTAÇÃO

MUNICÍPIO DE FRANCISCO BELTRÃO - PARANÁ

Área: 10.340,12m²	Local: BAIRRO JARDIM SEMINÁRIO	Desenho: DANIELLA	Data: 15/12/2021
-----------------------------	--	-----------------------------	----------------------------

Resp. Técnico Projeto:
RAFAEL DAL ZOTTO
ENGENHEIRO CIVIL
CREA 179.118-D-PR.

Resp. Tec. Execução: