

ALTERAÇÕES E ADICIONAIS:



PREFEITURA MUNICIPAL DE FRANCISCO BELTRÃO SECRETARIA DE URBANISMO


Projeto Nº: **A** Data: **01/06/2005** Nº: **01**




Município: **Francisco Beltrão**
 Estado: **Paraná**
 Município: **Francisco Beltrão**
 Bairro: **Plano Alto / Situação**
 Data: **Junho / 2005**


Projeto Nº: **01**
 Data: **02**

Arquiteto e Urbanista: **Ubirajara K. Tenório - CREA - PR 748.50/D**

Prefeitura Municipal de Francisco Beltrão

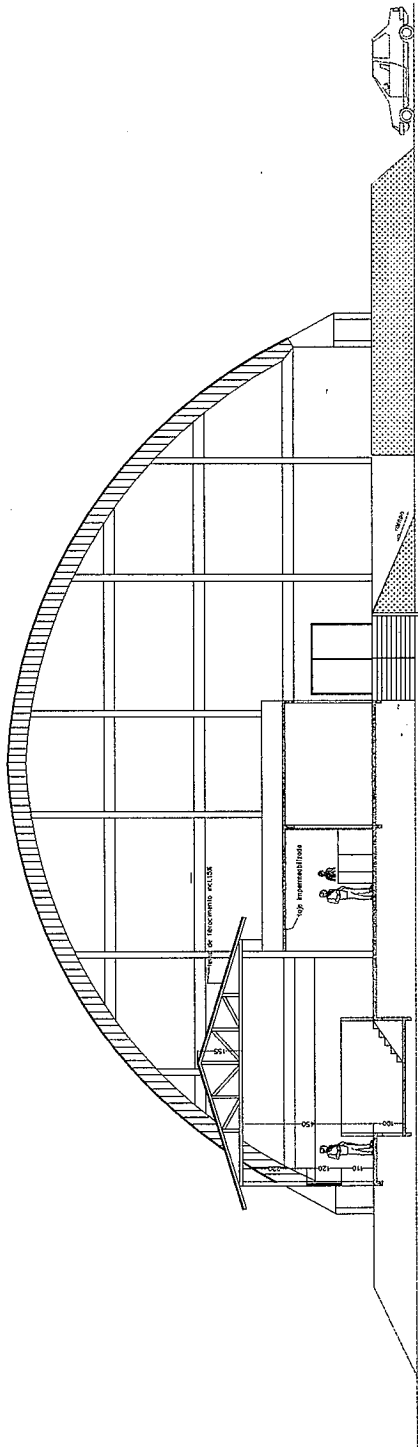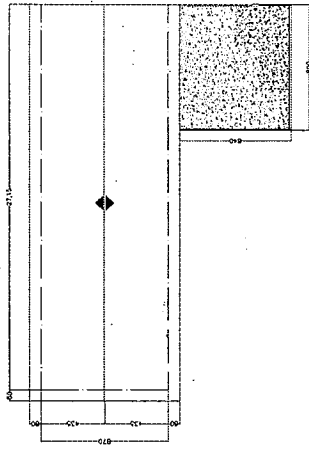

CORTE AA
ESCALA 1/75

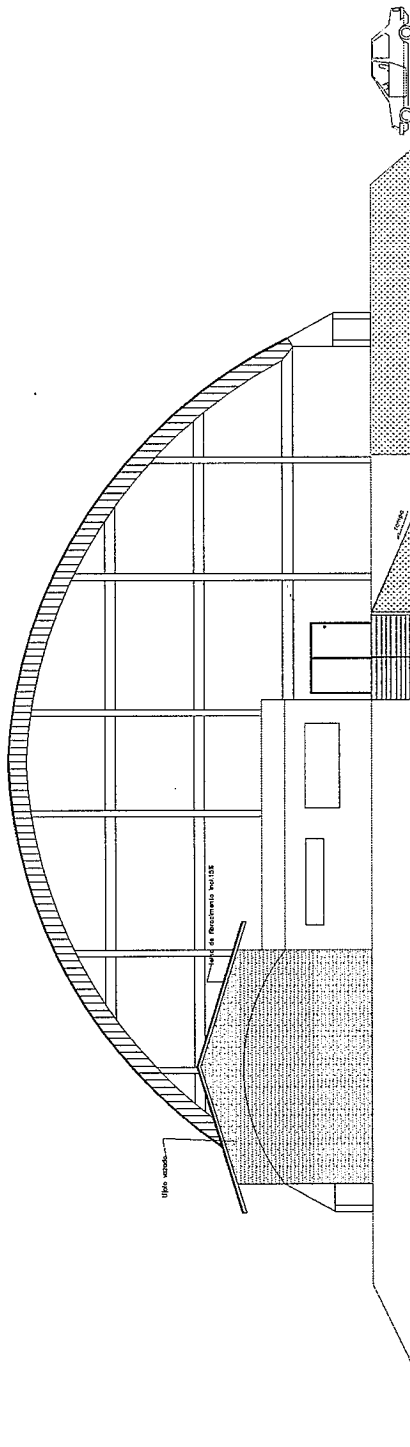

CORTE AA
ESCALA 1/75

CORTES E ANOTAÇÕES



PREFEITURA MUNICIPAL DE
FRANCISCO BELTRÃO
SECRETARIA DE URBANISMO










02 / 02

02 / 02

