Camarim deve possuir:
- forro de cobertura
- jogo de sofá;
- mesa e cadeiras;
- espelho grande (de corpo inteiro)
- araras (para pendurar roupas)

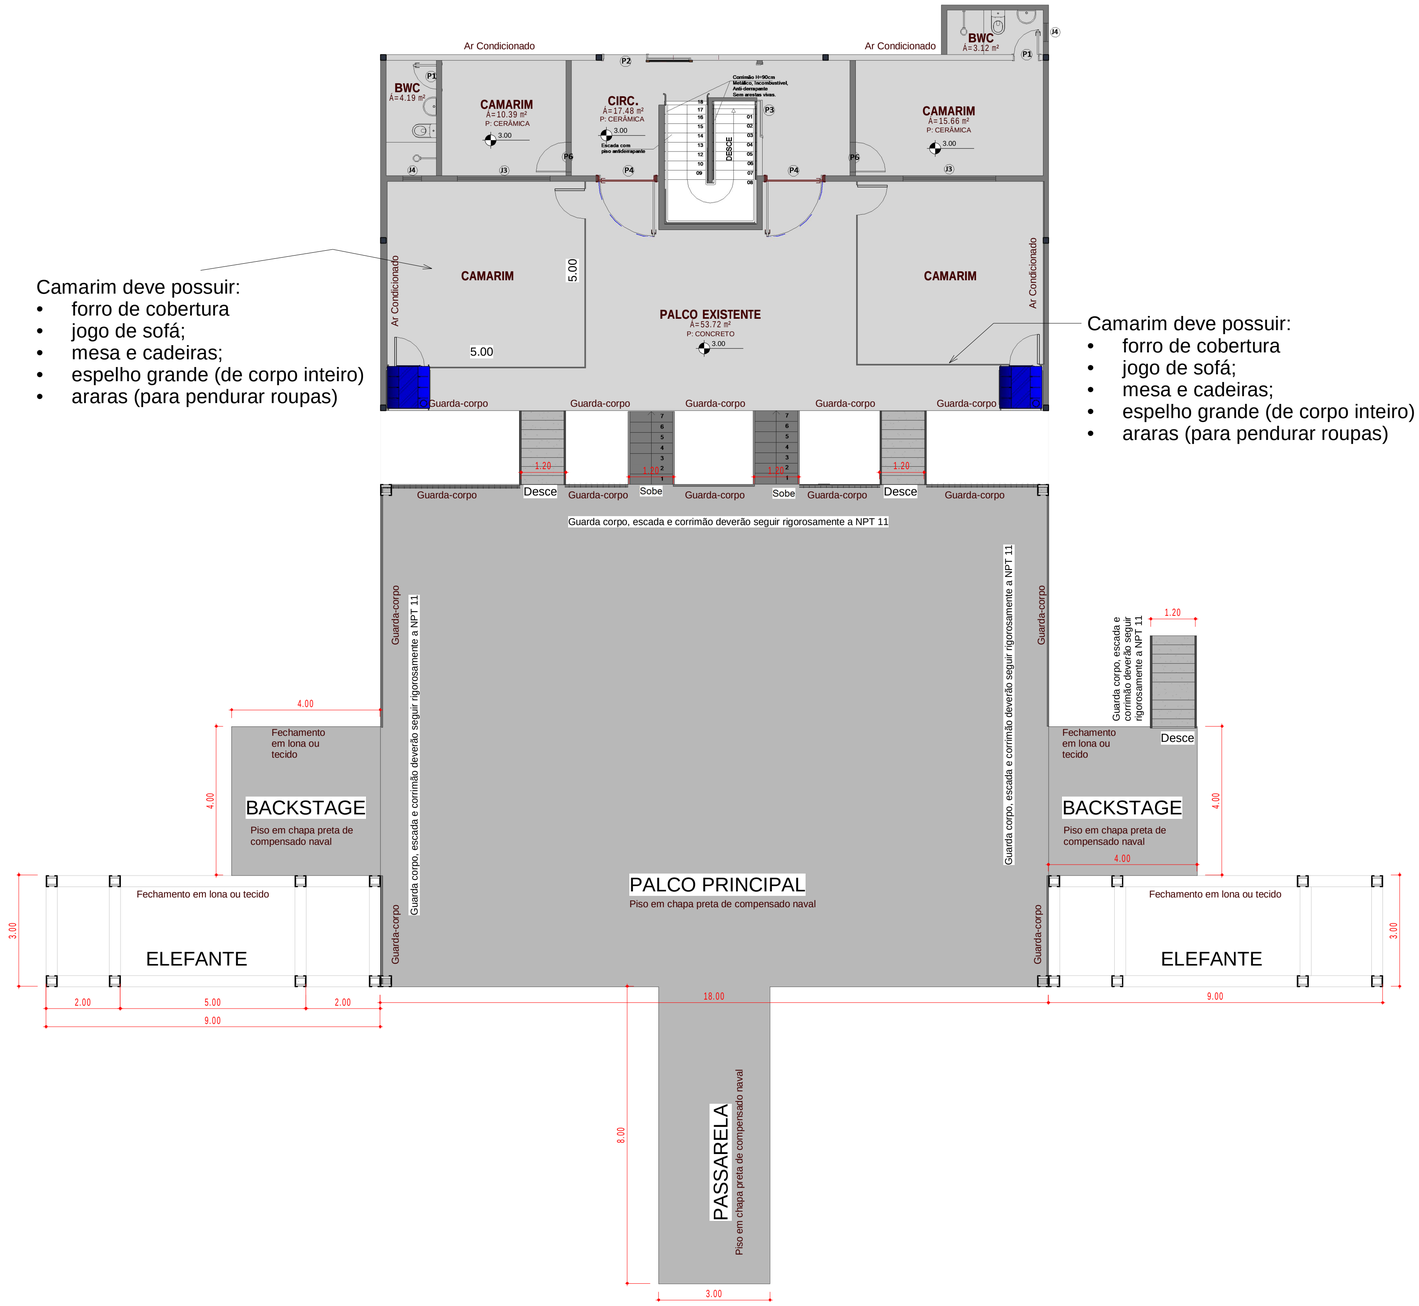

Camarim deve possuir:
- forro de cobertura
- jogo de sofá;
- mesa e cadeiras;
- espelho grande (de corpo inteiro)
- araras (para pendurar roupas)

Representação ilustrativa do palco e camarim a ser edificado

1 PLANTA DE LAYOUT PALCO EXPOBEL 2024

1 : 75

Layout para execução do Palco - Expobel 2024

Layout para execução do Palco - Expobel 2024

A empresa executora deverá seguir as recomendações do descritivo técnico;
A empresa executora deverá ter um responsavel técnico para emissão de ART ou RRT da execução da obra